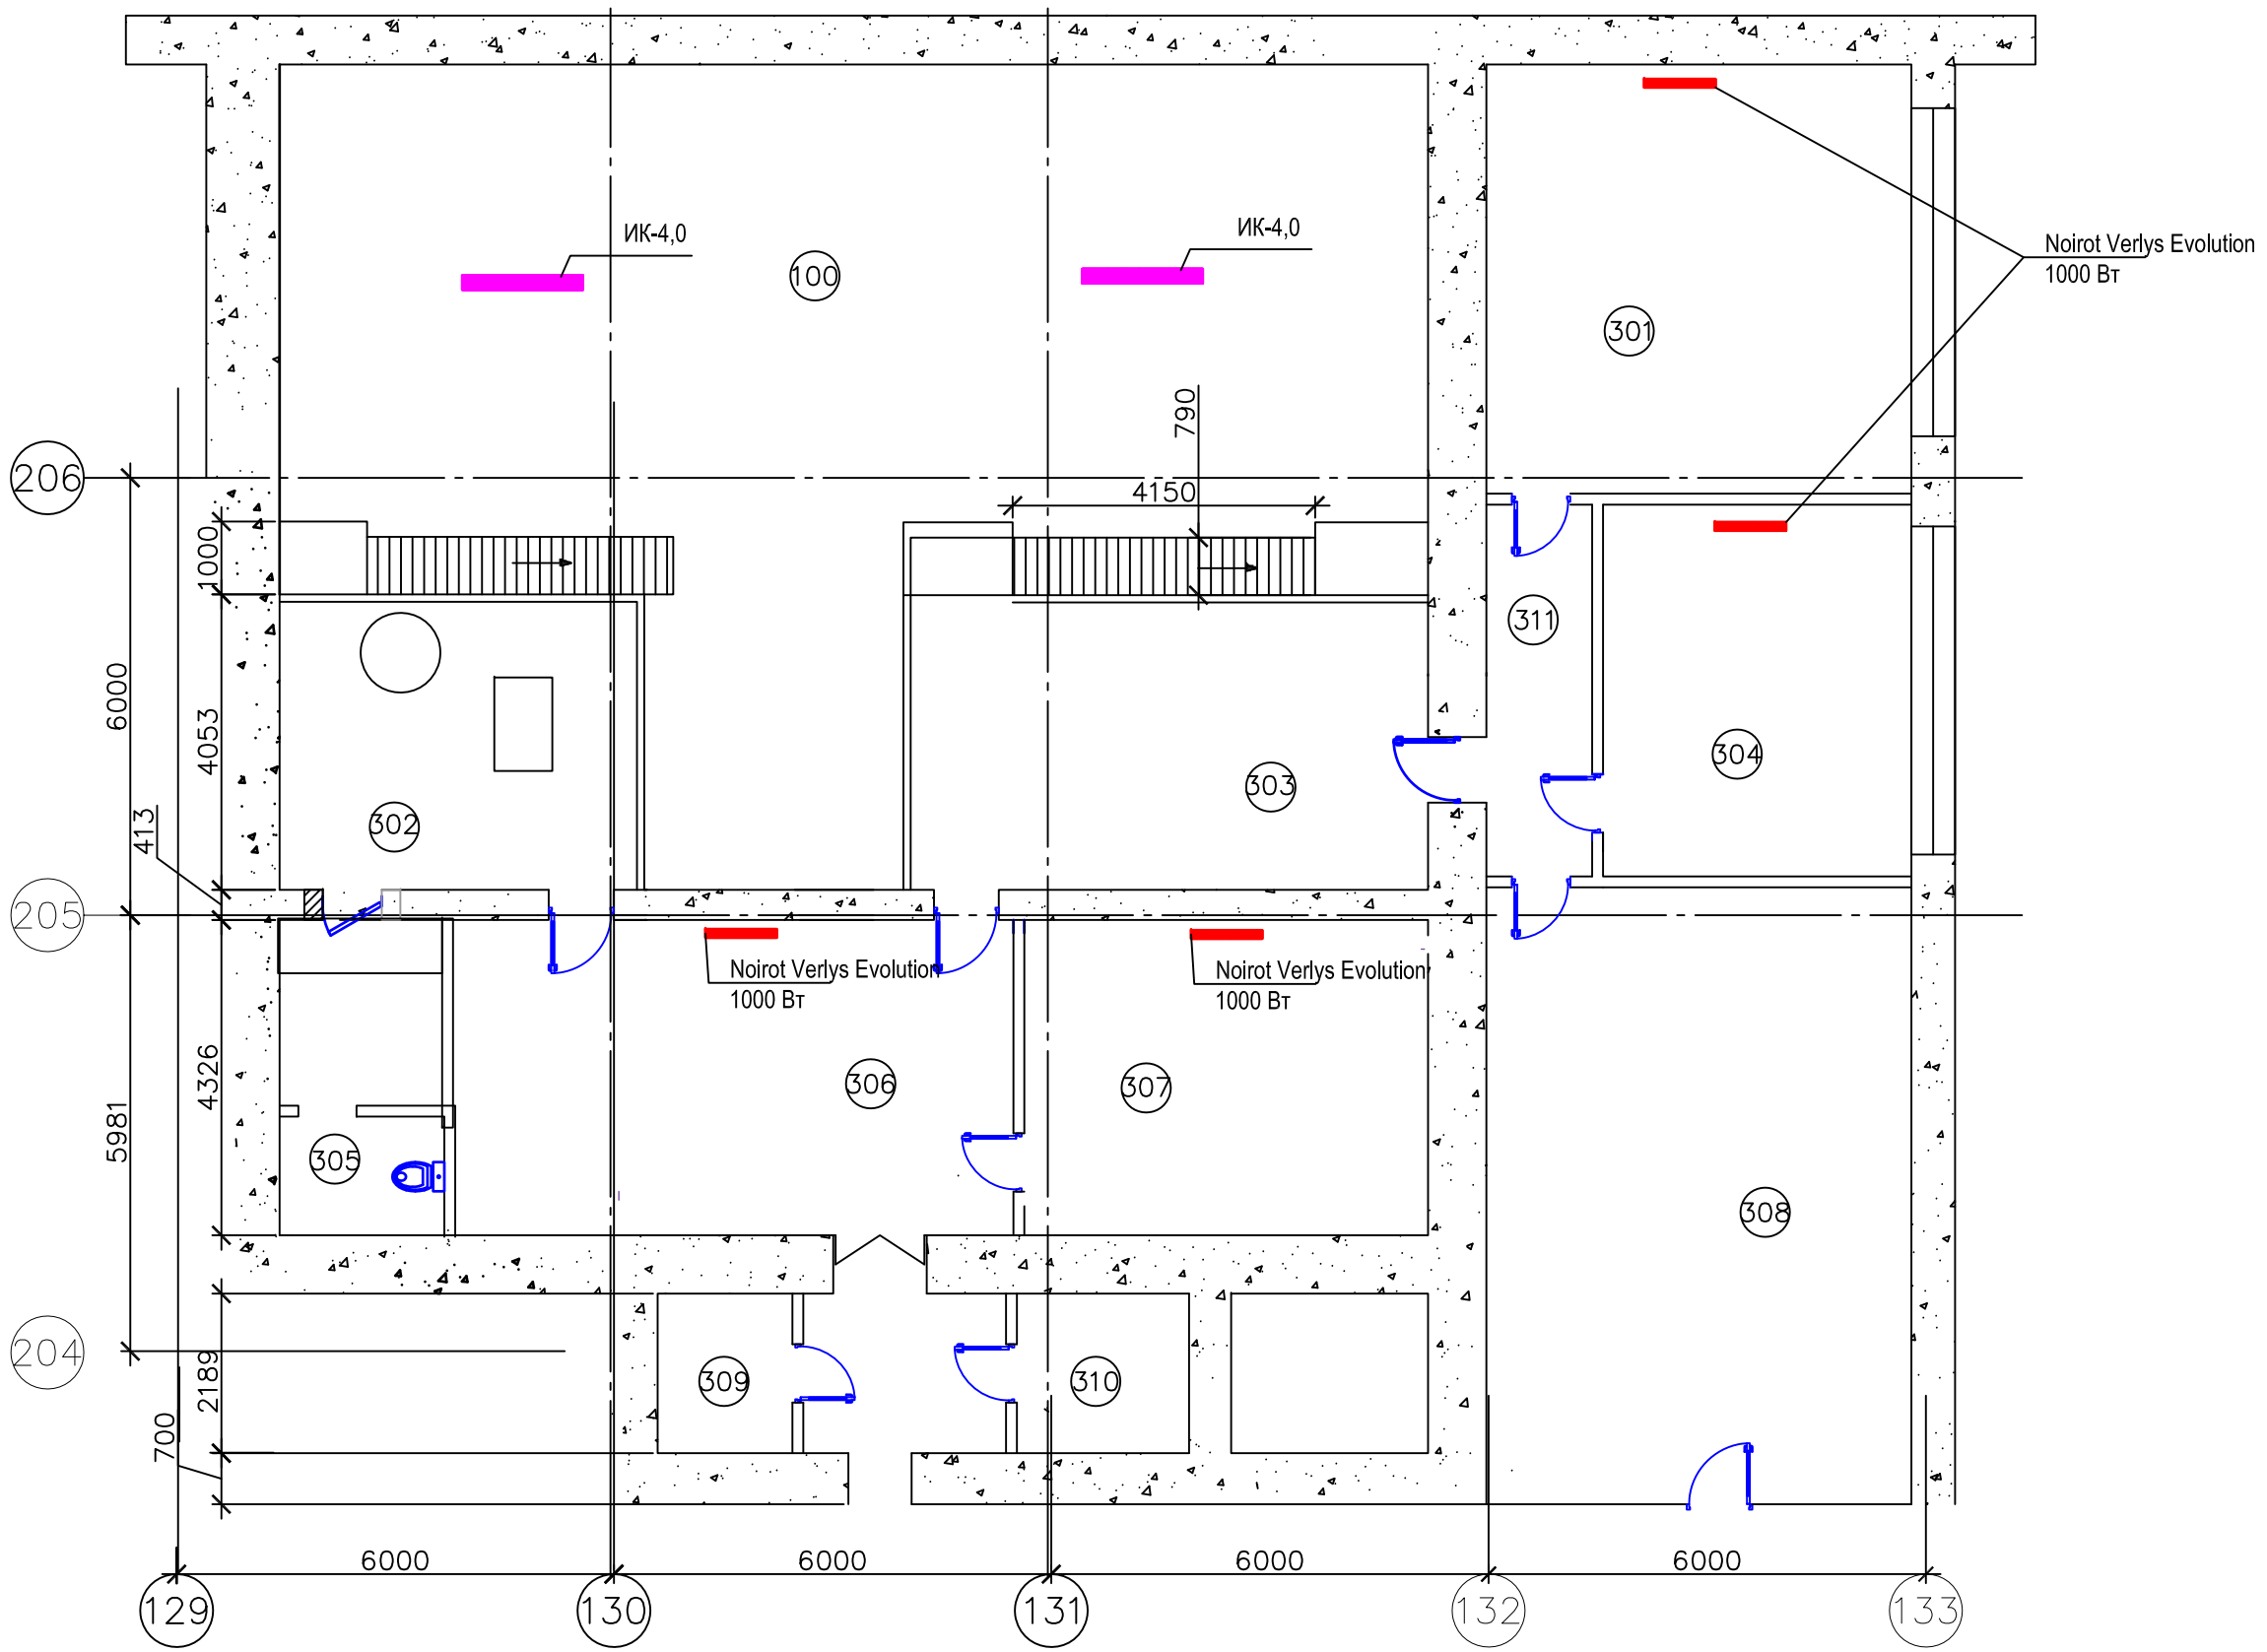


Экспликация помещений

Номер помещения	Наименование	Площадь, м²	Кат.* помещения
301	Кабинет руководителя производственного комплекса	31,30	
302	Площадка водоподготовки градирни	20,27	
303	Площадка компрессорного блока чиллера	29,11	
304	Кабинет руководителя ОКК	24,36	
305	Санузел	5,60	
306	Помещение для приема пищи	25,07	
307	Участок сборки и тестирования модулей синтеза	24,18	
308	Помещение для составления, обработки и хранения документации	37,35	
309	Склад	4,83	
310	Гардероб	7,51	
311	Коридор	8,75	
312	Коридор	15,43	

Условные обозначения

Noirot Verlys Evolution 1000 Вт — Инфракрасный обогреватель Noirot Verlys Evolution 1000 Вт

ИК–4,0 — Инфракрасный обогреватель ИК–4,0

Изм.	Кол.уч.	Лист	N док.	Подп.	Дата
Исполнил		Крутова			11.12
Проверил		Коробченко			11.12
Норм.контр		Куделка			11.12

ПНСА.158–ИОС2

ОАО «НИИТФА», г. Москва, Варшавское шоссе, дом 46
Техническое перевооружение лабораторного корпуса

Создание центра по разработке, производству и инжинирингового сопровождению оборудования для синтеза циклотронных радиофармпрепаратов

Стадия	Лист	Листов
П	5	-

План на отм. 8.450. с отопительными приборами

ЗАО "НПО "Спецпроект"

Взам. инв. N | Подпись и дата | Инв. N подл.

Формат А4х3