
Телефонизация

Лабораторный корпус НИИТФА

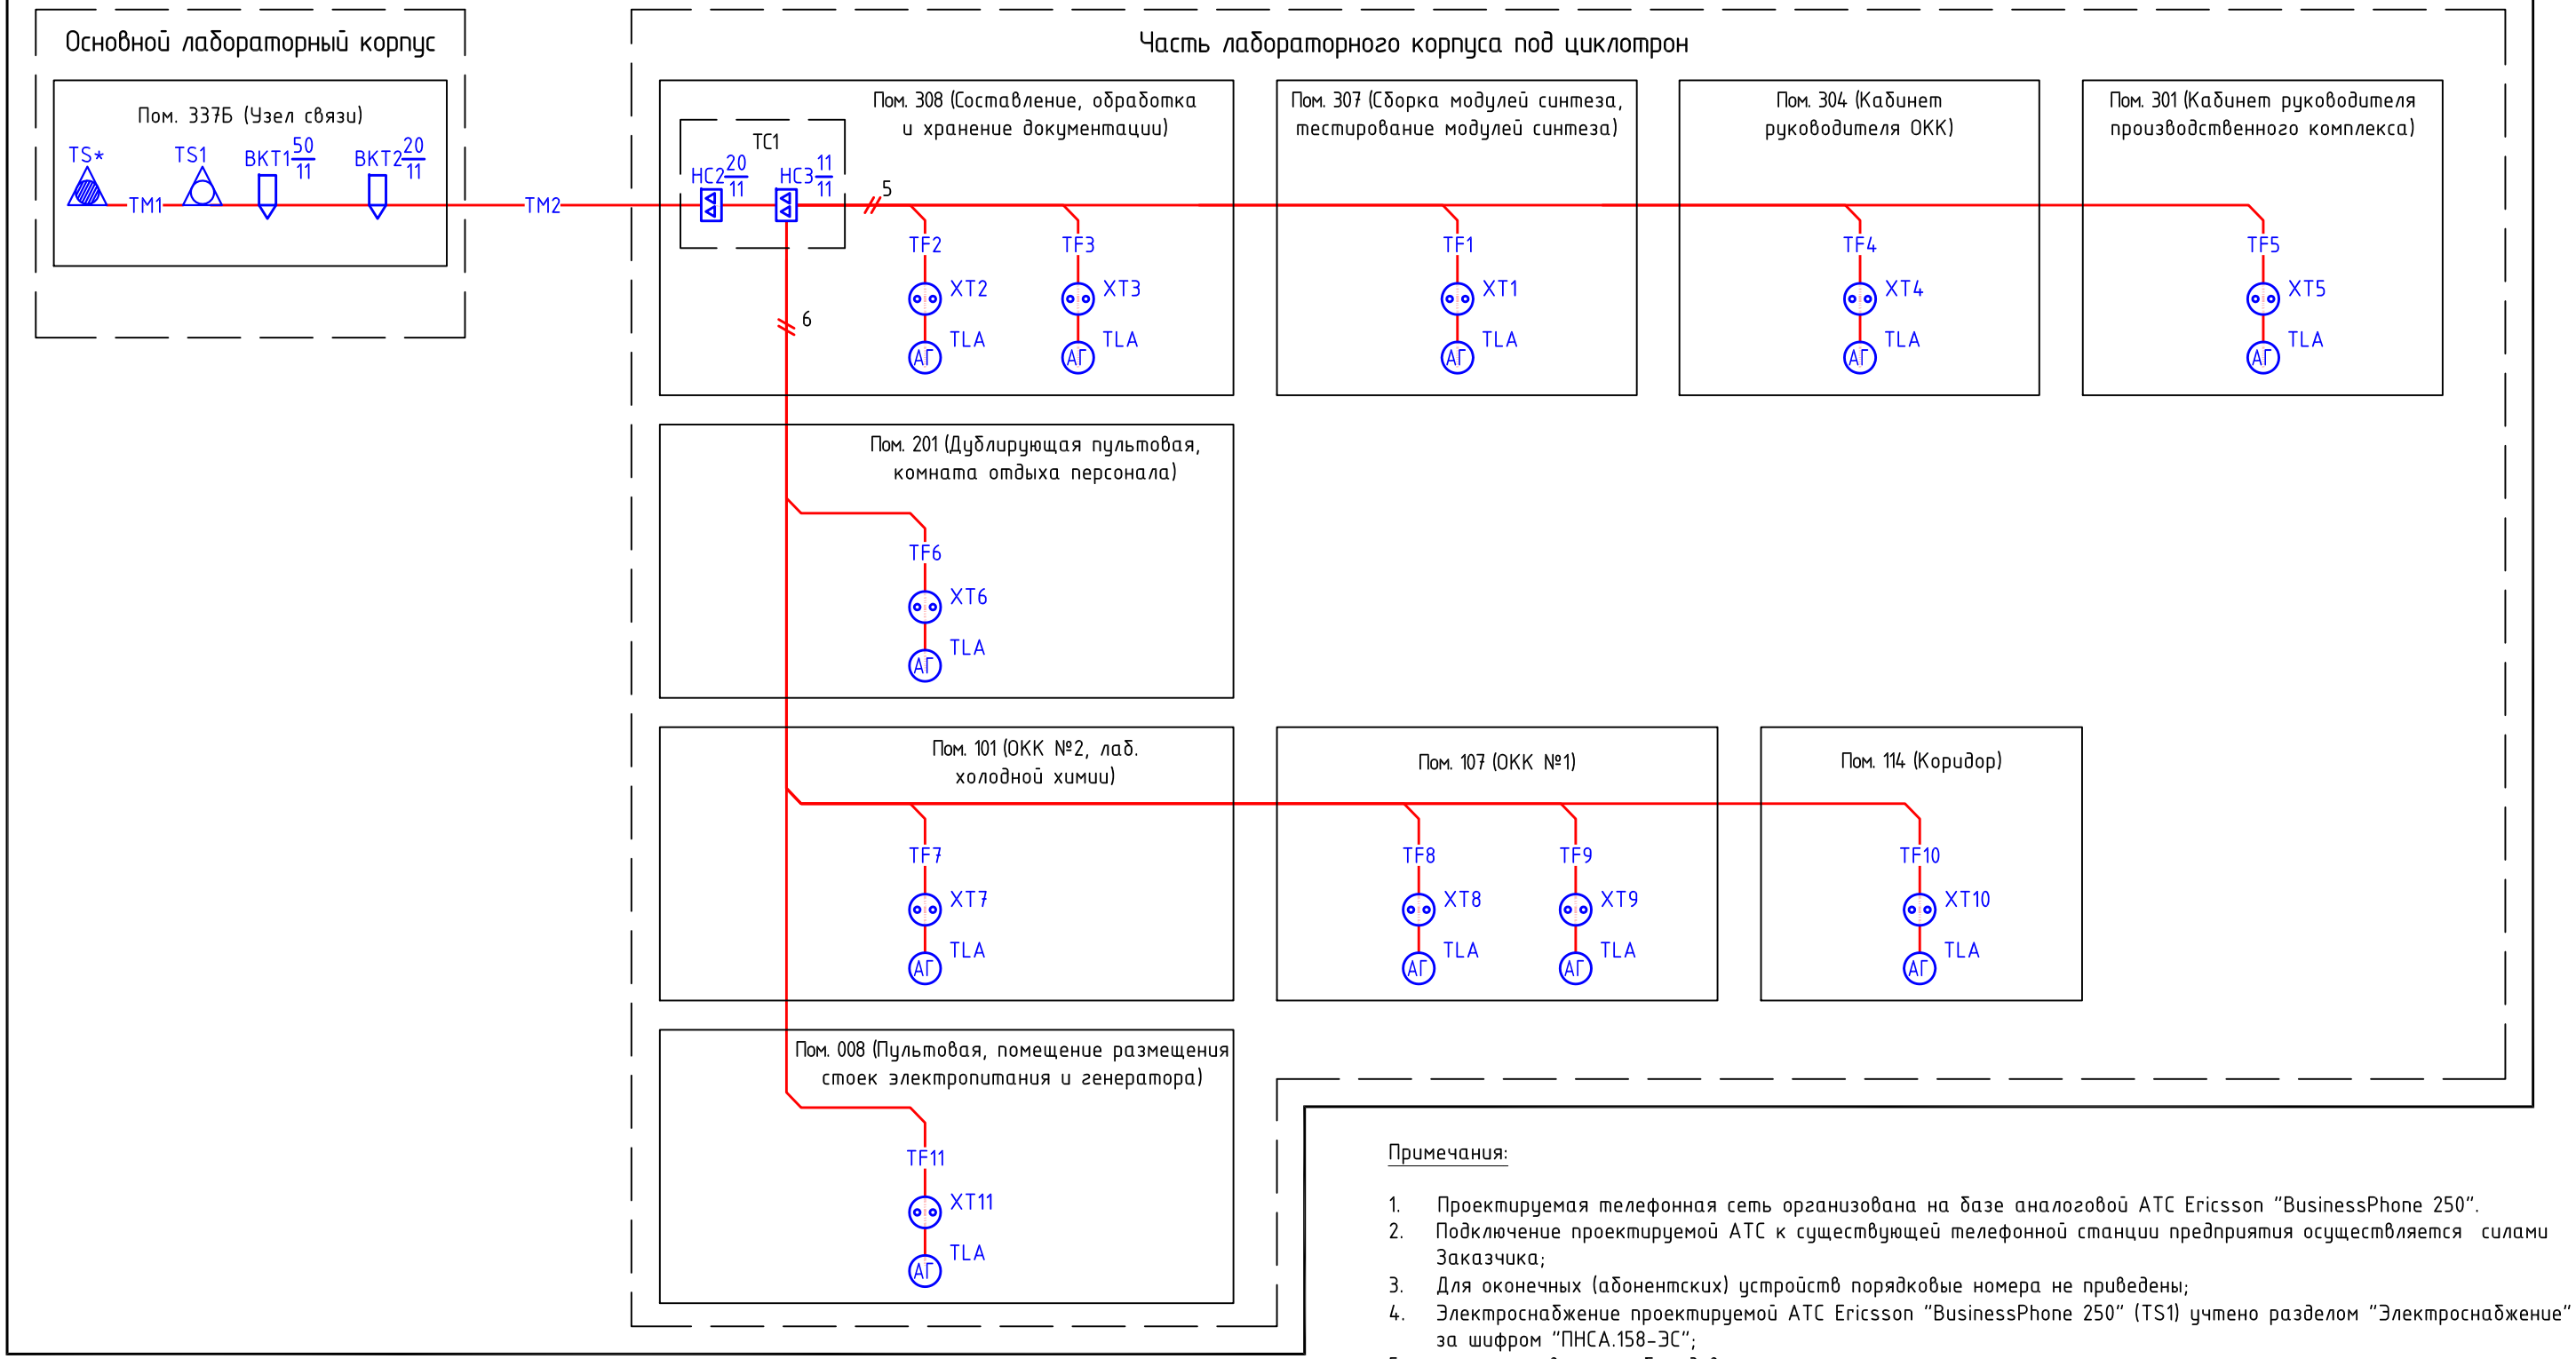


Примечания:

1. Проектируемая телефонная сеть организована на базе аналоговой АТС Ericsson "BusinessPhone 250".
2. Подключение проектируемой АТС к существующей телефонной станции предприятия осуществляется силами Заказчика;
3. Для оконечных (абонентских) устройств порядковые номера не приведены;
4. Электроснабжение проектируемой АТС Ericsson "BusinessPhone 250" (TS1) учтено разделом "Электроснабжение" за шифром "ПНСА.158-ЭС";
5. * - существующее оборудование.

Условные обозначения		
-	TC1	Шкаф телекоммуникационный
	TS1	Аналоговая АТС Ericsson "BusinessPhone 250"
	TS*	Существующая АТС предприятия Ericsson "BusinessPhone"
	ВКТ1,2	Кросс телефонный распределительный
	НС2,3	Патч-панель на 24 порта
	XT1..11	Розетка телефонная
АГ	TLA	Аппарат абонентский телефонной связи

Структура УГО:

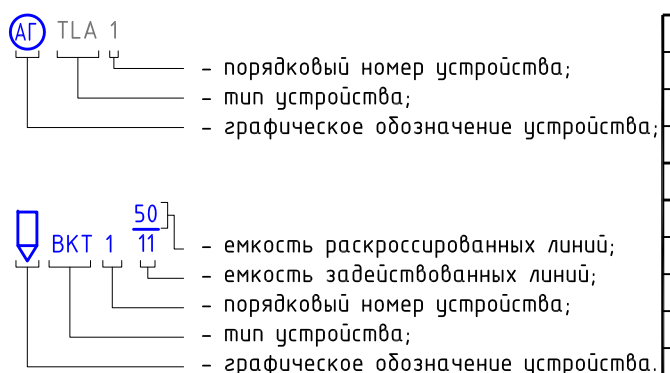

Изм.	Кол.уч.	Лист	№док.	Подпись	Дата	ПНСА.158-ИОС4-СС			
						ОАО «НИИТФА», г. Москва, Варшавское шоссе, дом 46. Техническое перевооружение лабораторного корпуса			
Разработал		Нестеренко			11.12	Создание центра по разработке, производству и инжинирингового сопровождению оборудования для синтеза циклотронных радиофармпрепаратов	Стадия	Лист	Листов
							П	6	-
ГИП		Коробченко			11.12	Схема структурная. Телефонизация	ЗАО "НПО "Спецпроект" г. Санкт-Петербург		
Н.Контроль		Куделка			11.12				

Согласовано

Взам. инв. №

Подп. и дата

Инв. № подл.