
Радиофикация

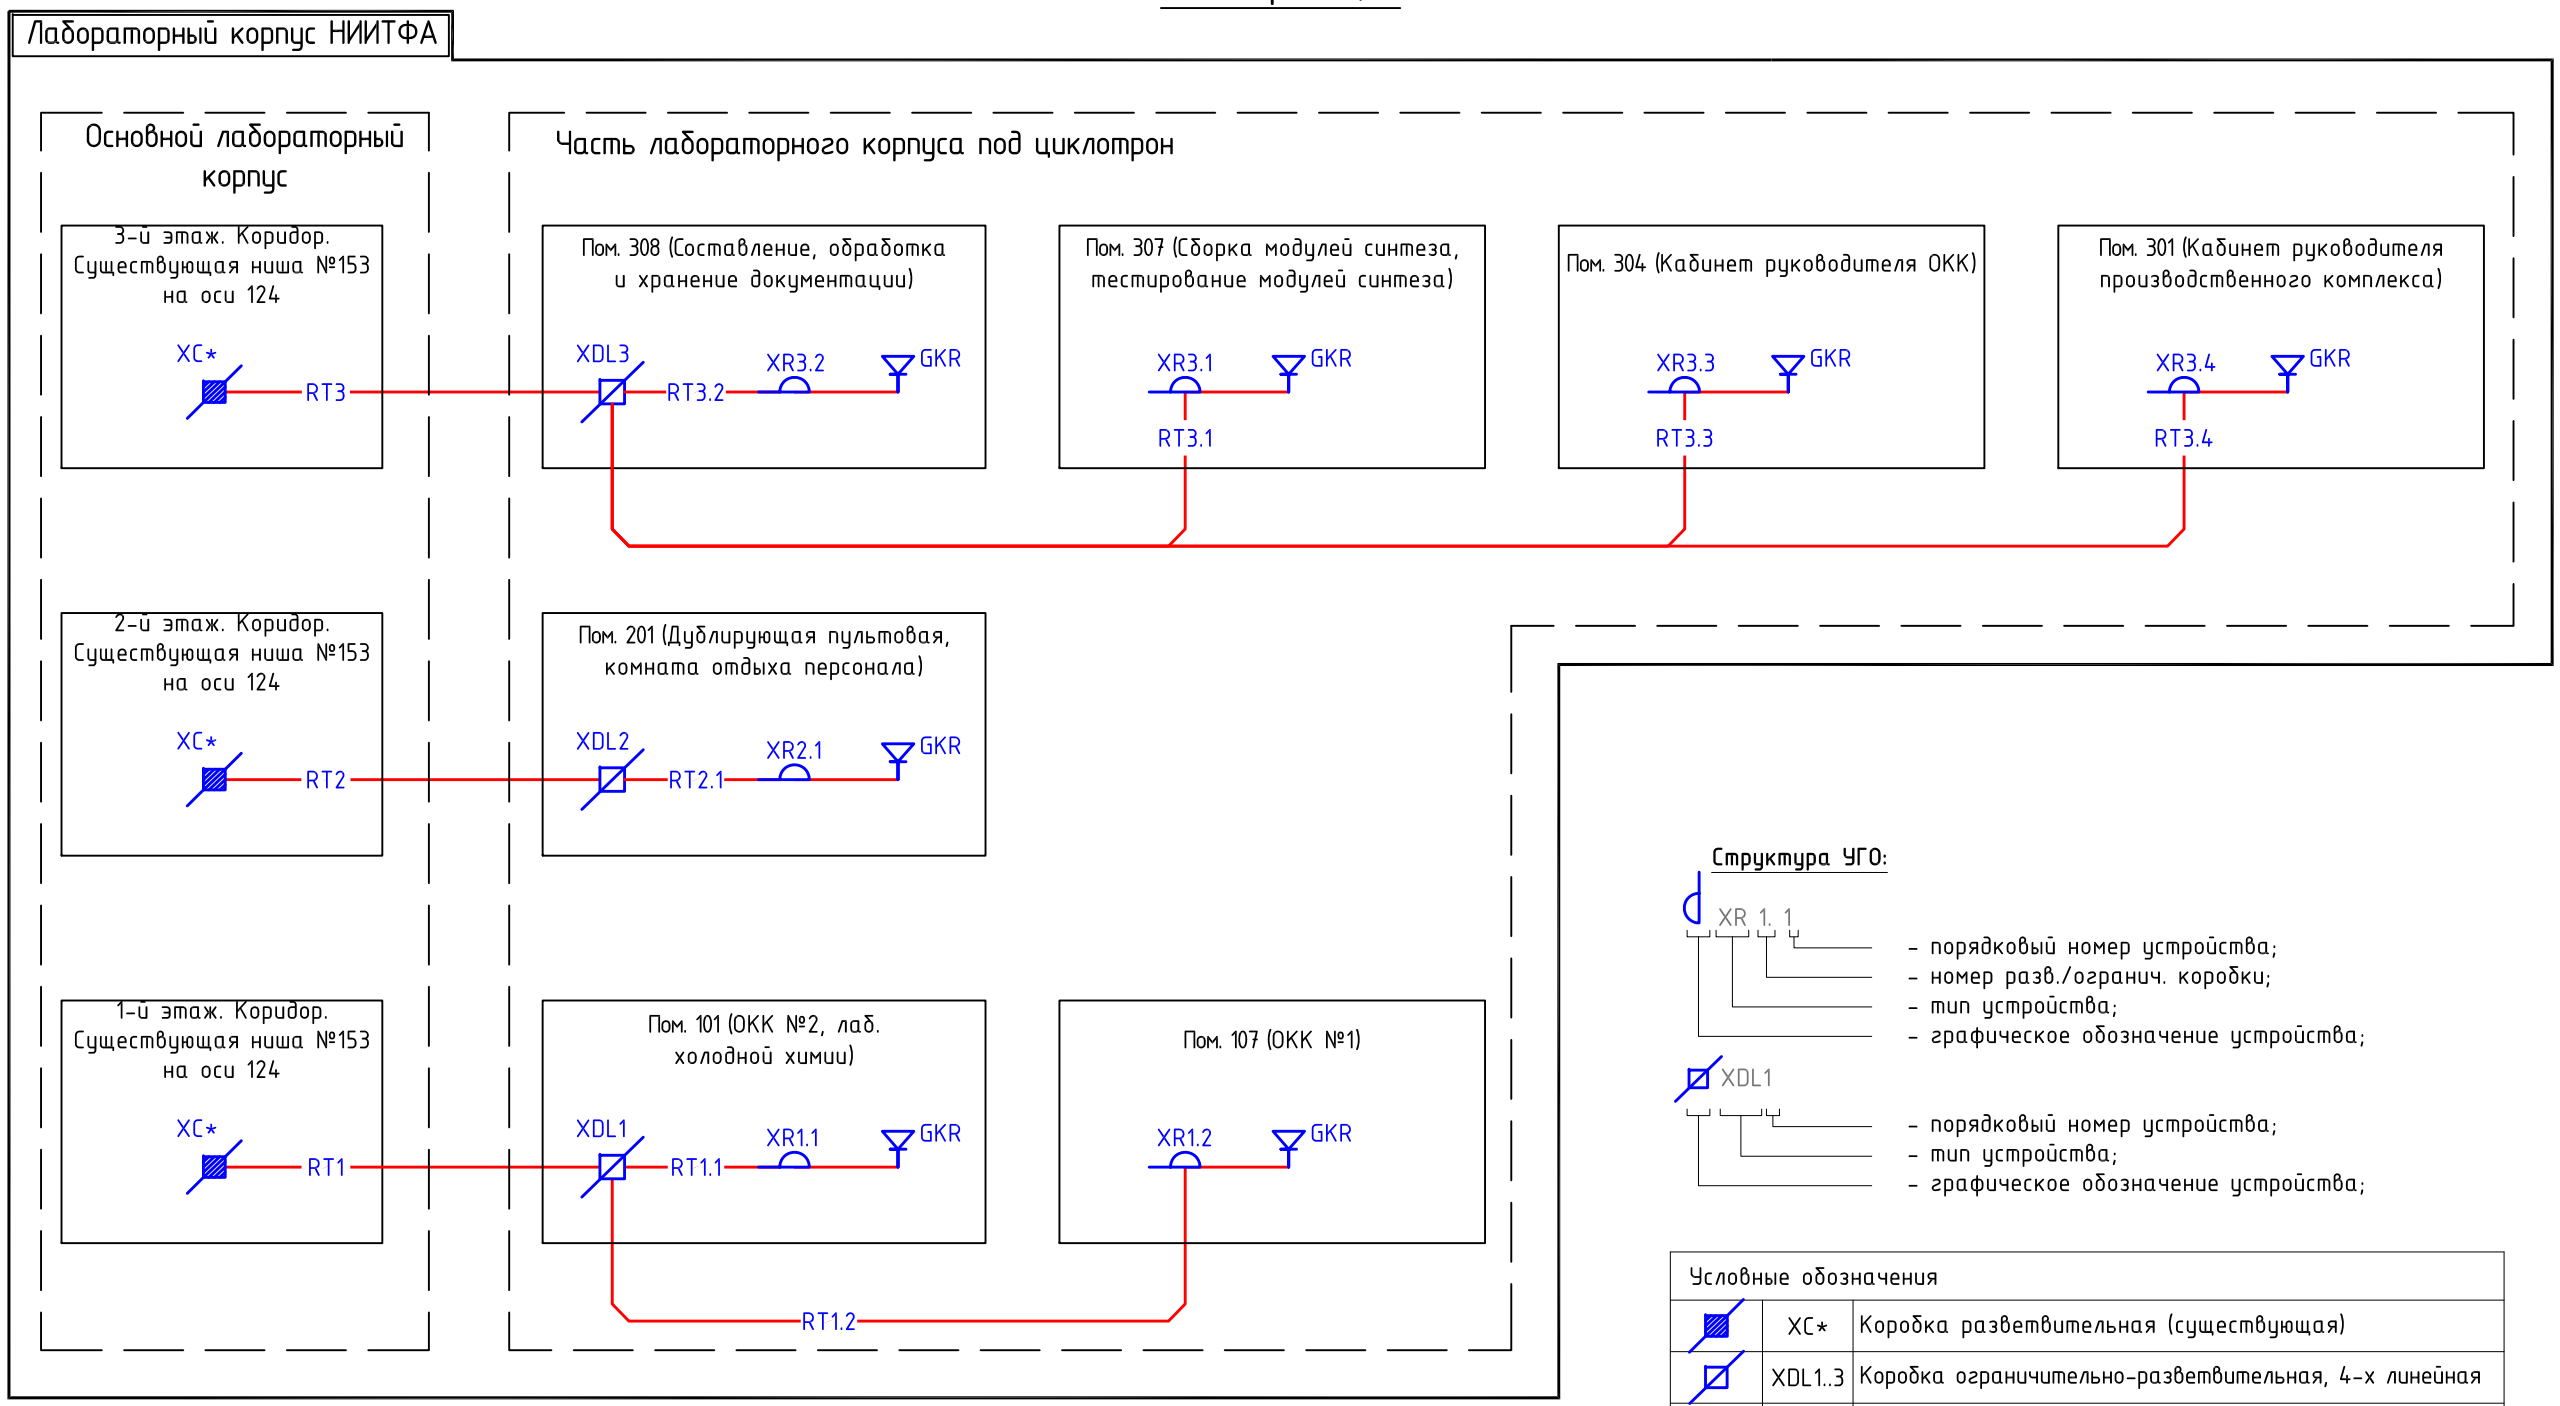

Структура УГО:

Условные обозначения		
	XC*	Коробка разветвительная (существующая)
	XDL1..3	Коробка ограничительно-разветвительная, 4-х линейная
	XRx.x	Розетка радиотрансляционная
	GKR	Громкоговоритель абонентский "Нейва АГ-305 Т"

Примечания:

1. Подключение вновь проектируемой сети радиофикации произвести от сущ. разветвительных коробок радиотрансляционной сети предприятия;
2. Подключение абонентских устройств (розеток) произвести через коробки ограничительно-разветвительные типа "КРА-4" с установленными резисторами 300-600*Ом*;
3. Для оконечных устройств порядковые номера не приведены;
4. * - существующее оборудование.

Изм.	Кол.уч.	Лист	№док.	Подпись	Дата	ПНСА.158-ИОС4-СС			
						ОАО «НИИТФА», г. Москва, Варшавское шоссе, дом 46. Техническое перевооружение лабораторного корпуса			
Разработал		Нестеренко			11.12	Создание центра по разработке, производству и инжинирингового сопровождению оборудования для синтеза циклотронных радиофармпрепаратов	Стадия	Лист	Листов
							П	7	-
ГИП		Коробченко			11.12	Схема структурная. Радиофикация	ЗАО "НПО "Спецпроект" г. Санкт-Петербург		
Н.Контроль		Куделка			11.12				

Согласовано

Взам. инв. №

Подп. и дата

Инв. № подл.