
План на отм. -3.400

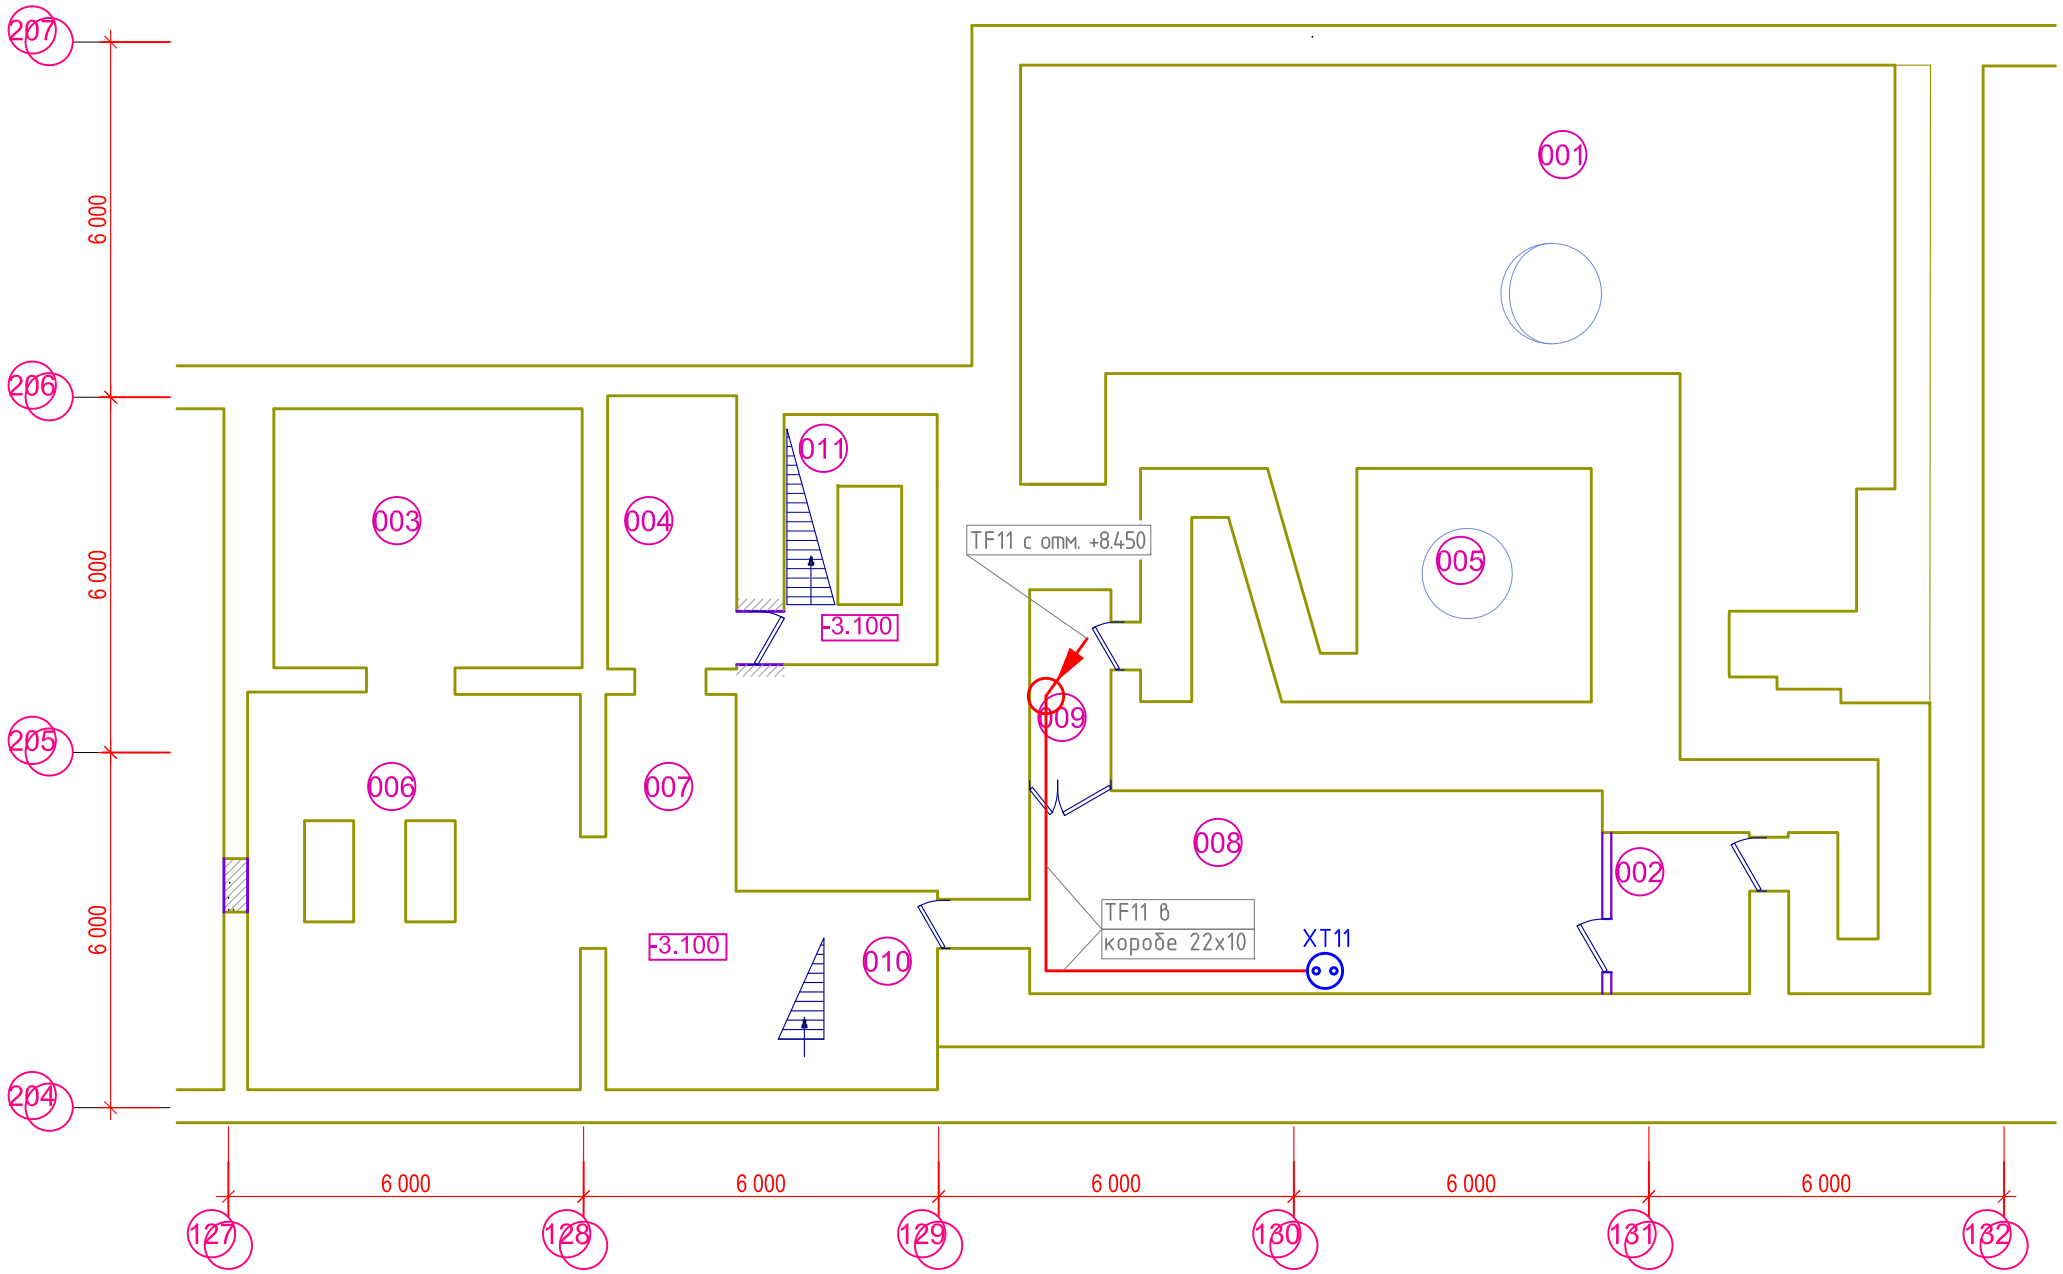

Экспликация помещений

Номер помещения	Наименование	Площадь, м²	Кат.* помещения
001	Циклотронный зал	105,69	В3
002	Компрессорная	6,34	В4
003	Раздевалка "чистая	22,79	
004	Раздевалка "рабочая"	10,06	
005	Зумпфовая	23,65	
006	Ремонтная мастерская	34,92	В4
007	Помещение хранения технологической и ГП оснастки	14,64	
008	Помещение систем питания	28,45	В3
009	Коридор	12,94	
010	Лестничная клетка № 1	11,42	
011	Лестничная клетка № 2	9,84	

Условные обозначения		
	XT11	Розетка телефонная
	-	Вертикальный кабельная трасса (2 трубы Двнеш=50, Двнутр 46,6)

Структура УГО:

XT 11
- порядковый номер устройства;
- тип устройства;
- графическое обозначение устройства;

Указания к проведению строительно-монтажных работ (СМР):

1. Кабельную телефонную линию проложить в кабель-каналах 22х10 на высоте не менее 2,5м;
2. Розетку телефонной сети смонтировать в вертикальном опуске кабель-канала 22х10 в коробке (10665);
3. Расположение оборудование, а также трассы прокладки кабельных линий уточнить на стадии СМР;
4. Все кабели информационных сетей (ТФ и ЛВС) с двух сторон (концов) промаркировать в соответствии с таблицей электрических соединений;
5. Кабельный стояк построить с использованием 3-х жестких гладких труб из нераспространяющего горение ПВХ (Двнеш/50 /Двнутр 46,6), муфты труба-коробка и коробки ответвительной (240х190х90);
6. Межстеновые кабельные проходки выполнить в стальных трубах Ду32.

Изм.	Кол.уч.	Лист	№док.	Подпись	Дата	ПНСА.158-ИОС4-СС			
						ОАО «НИИТФА», г. Москва, Варшавское шоссе, дом 46. Техническое перевооружение лабораторного корпуса			
Разработал		Нестеренко			11.12	Создание центра по разработке, производству и инжиниринговому сопровождению оборудования для синтеза циклотронных радиофармпрепаратов	Стадия	Лист	Листов
							П	11	-
Н.Контроль		Куделка			11.12	План расположения оборудования и прокладки кабельных трасс. Отм. -3.400. Телефонизация	ЗАО "НПО "Спецпроект" г. Санкт-Петербург		

Согласовано

Взам. инв. №

Подп. и дата

Инв. № подл.