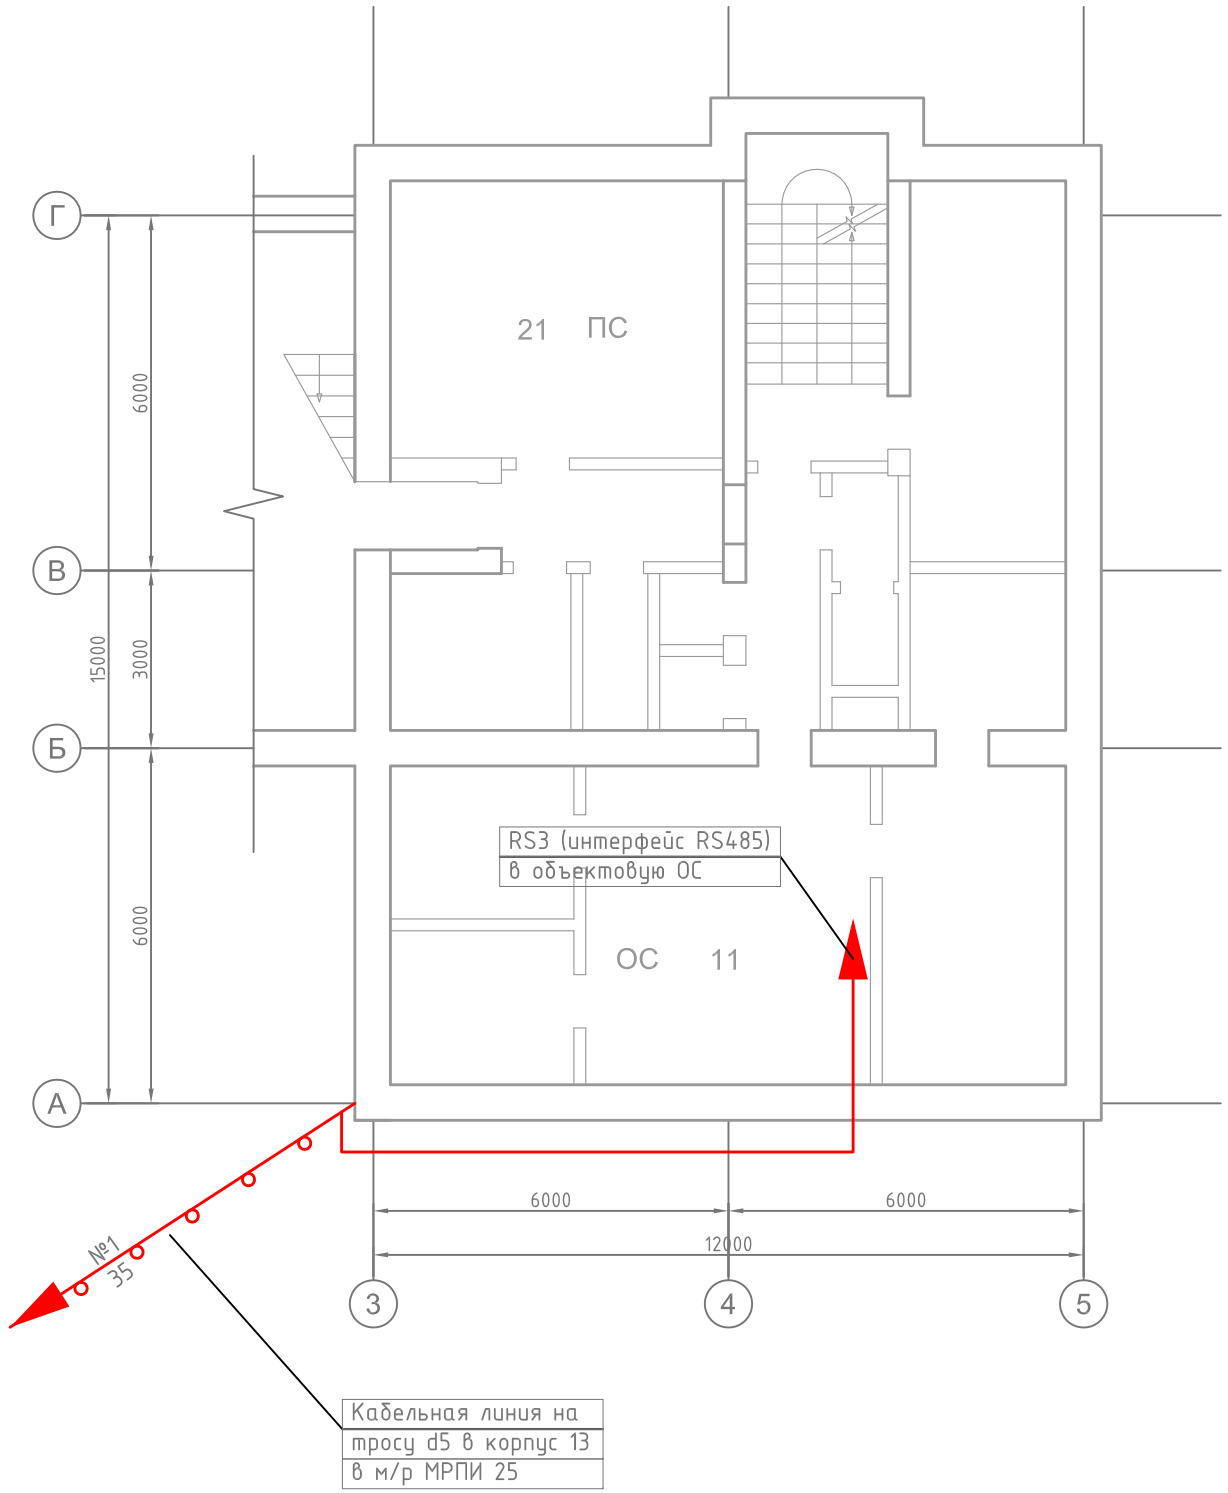


Экспликация помещений			
Номер помещения	Наименование	Площадь, м²	Кат.* помещения
11	Пост охраны	25,91	
21	Пожарный пост	26,34	

Согласовано

Взам. инв. №

Подп. и дата

Инв. № подл.

Изм.	Кол.уч.	Лист	№док.	Подпись	Дата
Разработал		Краснухин			11.12
Проверил		Нестеренко			11.12
Н.Контроль		Куделка			11.12

ПНСА.158-ИОС5-ОС

ОАО «НИИТФА», г. Москва, Варшавское шоссе, дом 46.
Техническое перевооружение лабораторного корпуса

Создание центра по разработке, производству и инжинирингового сопровождению оборудования для синтеза циклотронных радиофармпрепаратов

Стадия	Лист	Листов
П	10	–

План расположения оборудования и прокладки кабельных трасс. Корпус 13. Охранная сигнализация

ЗАО "НПО "Спецпроект" г. Санкт-Петербург