
План на отм. -3.400

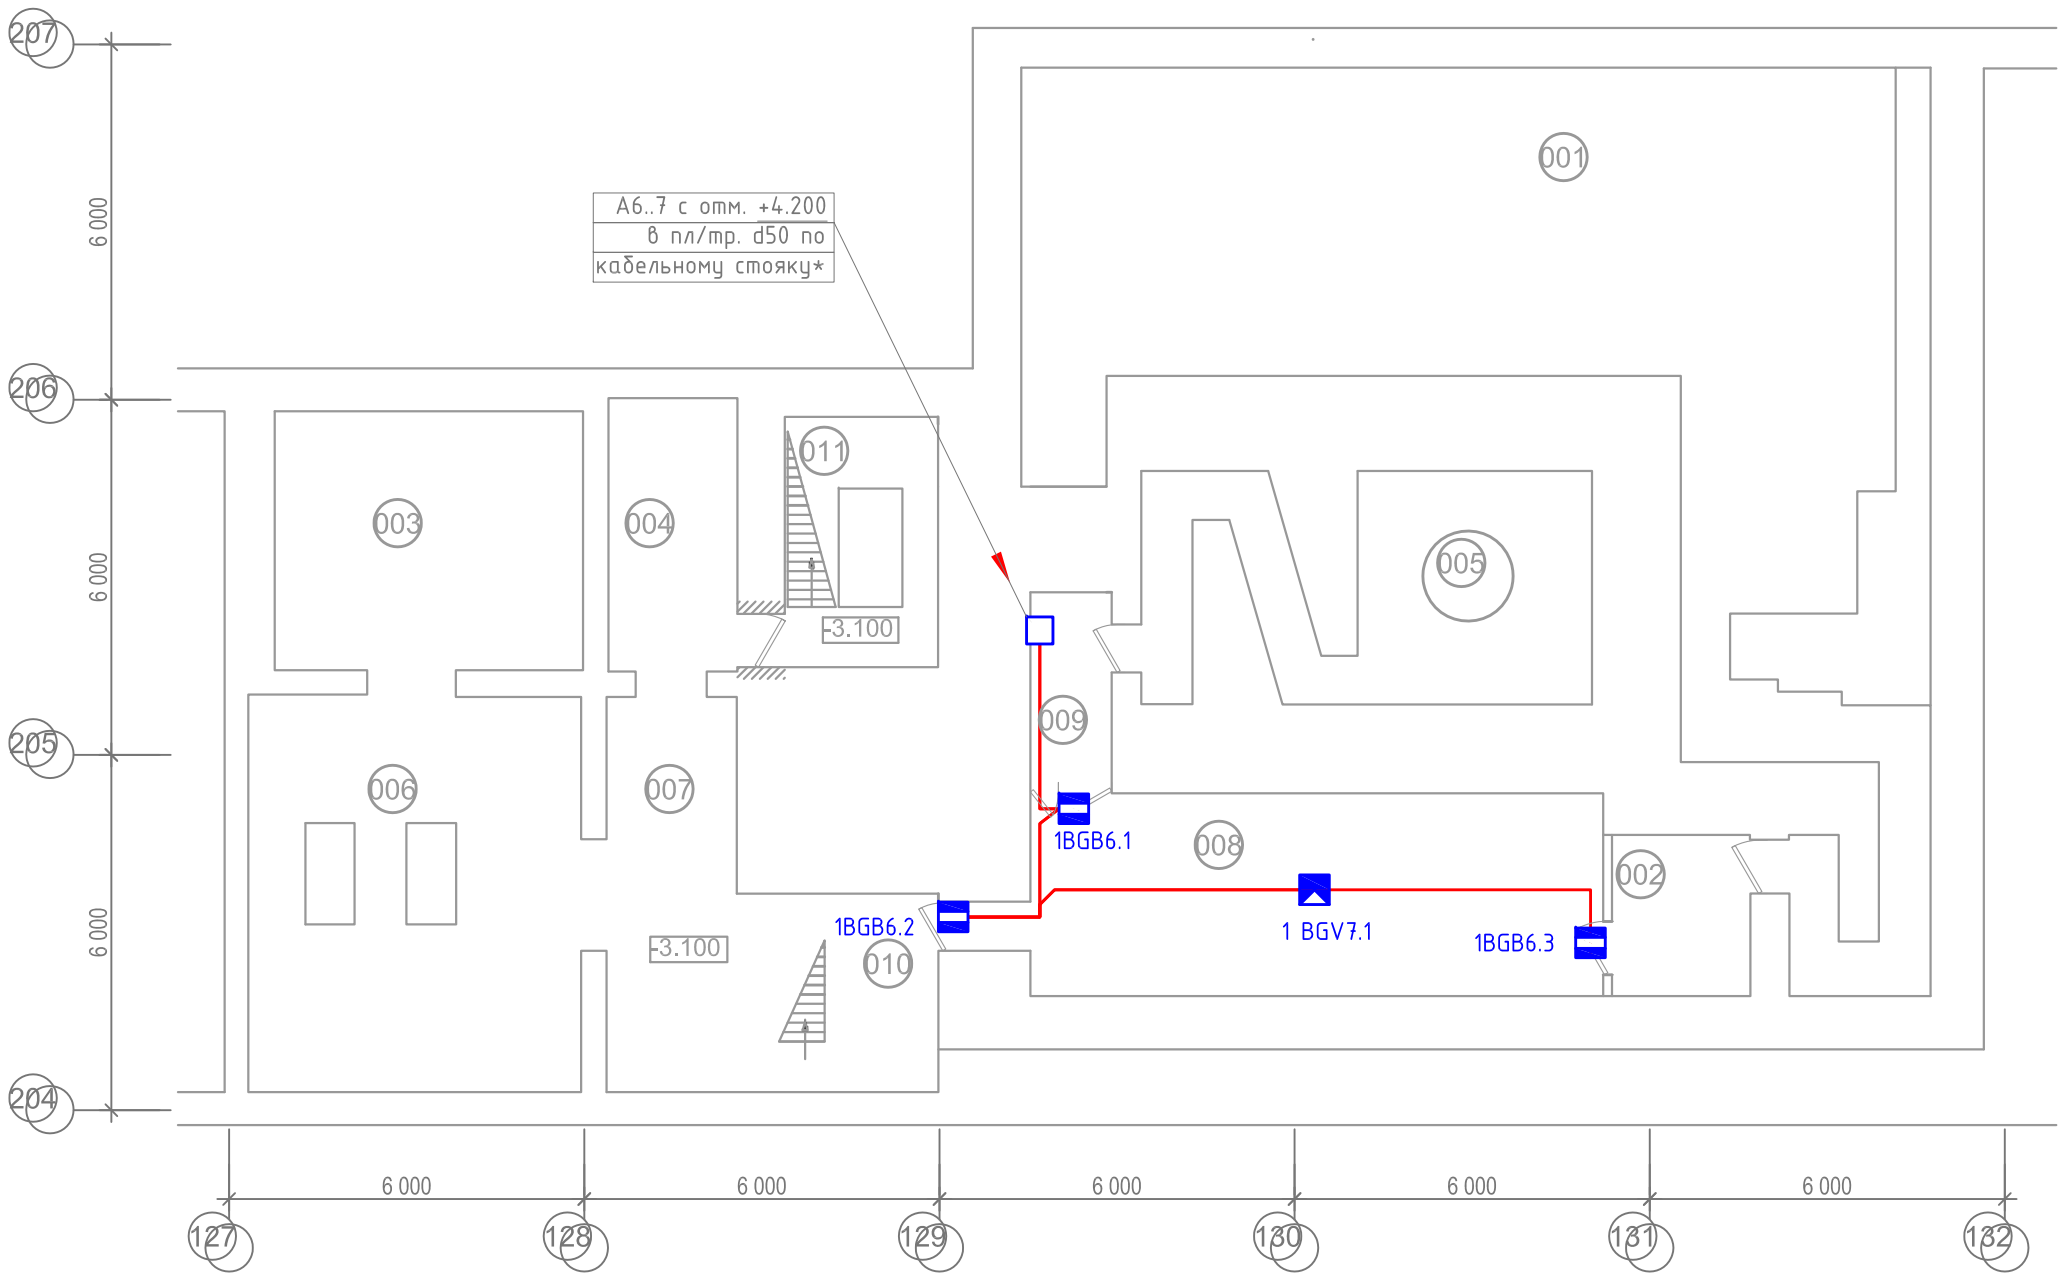

Экспликация помещений			
Номер помещения	Наименование	Площадь, м²	Кат.* помещения
001	Циклотронный зал	105,6900	В3
002	Компрессорная	6,3400	В4
003	Раздевалка "чистая	22,7900	
004	Раздевалка "рабочая"	10,0600	
005	Зумпфовая	23,6500	
006	Ремонтная мастерская	34,9200	В4
007	Помещение хранения технологической и ГП оснастки	14,6400	
008	Помещение систем питания	28,4500	В3
009	Коридор	12,9400	
010	Лестничная клетка № 1	11,42	
011	Лестничная клетка № 2	9,84	

1 BGS 1. 12

- номер извещателя в шлейфе ППКОП;
- номер шлейфа;
- тип извещателя;
- номер приемо-контрольного прибора;
- графическое обозначение извещателя.

Условные графические обозначения		
	BGV	Извещатель охранный объемный оптико-электронный ФОТОН-21
	BGB	Извещатель охранный магнитоконтактный ИО-102-26 исп.02
	-	Коробка протяжная кабельного стояка

Указания к проведению строительно-монтажных работ (СМР):

1. Извещатели охранные "ОС" типа "объемник" смонтировать согласно плану на потолке;
2. Извещатели охранные "ОС" типа "датчик вскрытия двери" смонтировать в дверных проемах проемах, причем магнит устанавливать на подвижной части, а "геркон" на не подвижной;
3. Кабельные трассы прокладывать в кабель-канале 22х10 под потолком с минимальным отступом 150;
4. Все кабели с двух сторон (концов) промаркировать в соответствии с таблицей электрических соединений.
5. Месторасположение оборудования и трассировку кабельных линий уточнить на стадии строительно-монтажных работ.

* - кабельные стояки учтены проектом ПНСА.158-ИОС4.

Изм.	Кол.уч.	Лист	№док.	Подпись	Дата
Разработал		Краснухин			11.12
Проверил		Нестеренко			11.12
Н.Контроль		Куделка			11.12

ПНСА.158-ИОС5

ОАО «НИИТФА», г. Москва, Варшавское шоссе, дом 46.
Техническое перевооружение лабораторного корпуса

Создание центра по разработке, производству и инжиниринговому сопровождению оборудования для синтеза циклотронных радиофармпрепаратов

Стадия	Лист	Листов
П	6	-

План расположения оборудования и прокладки кабельных трасс. Отм. -3.400. Охранная сигнализация

ЗАО "НПО "Спецпроект"
г. Санкт-Петербург

Согласовано

Взам. инв. №

Подп. и дата

Инв. № подл.