

Часть лабораторного корпуса под циклотрон

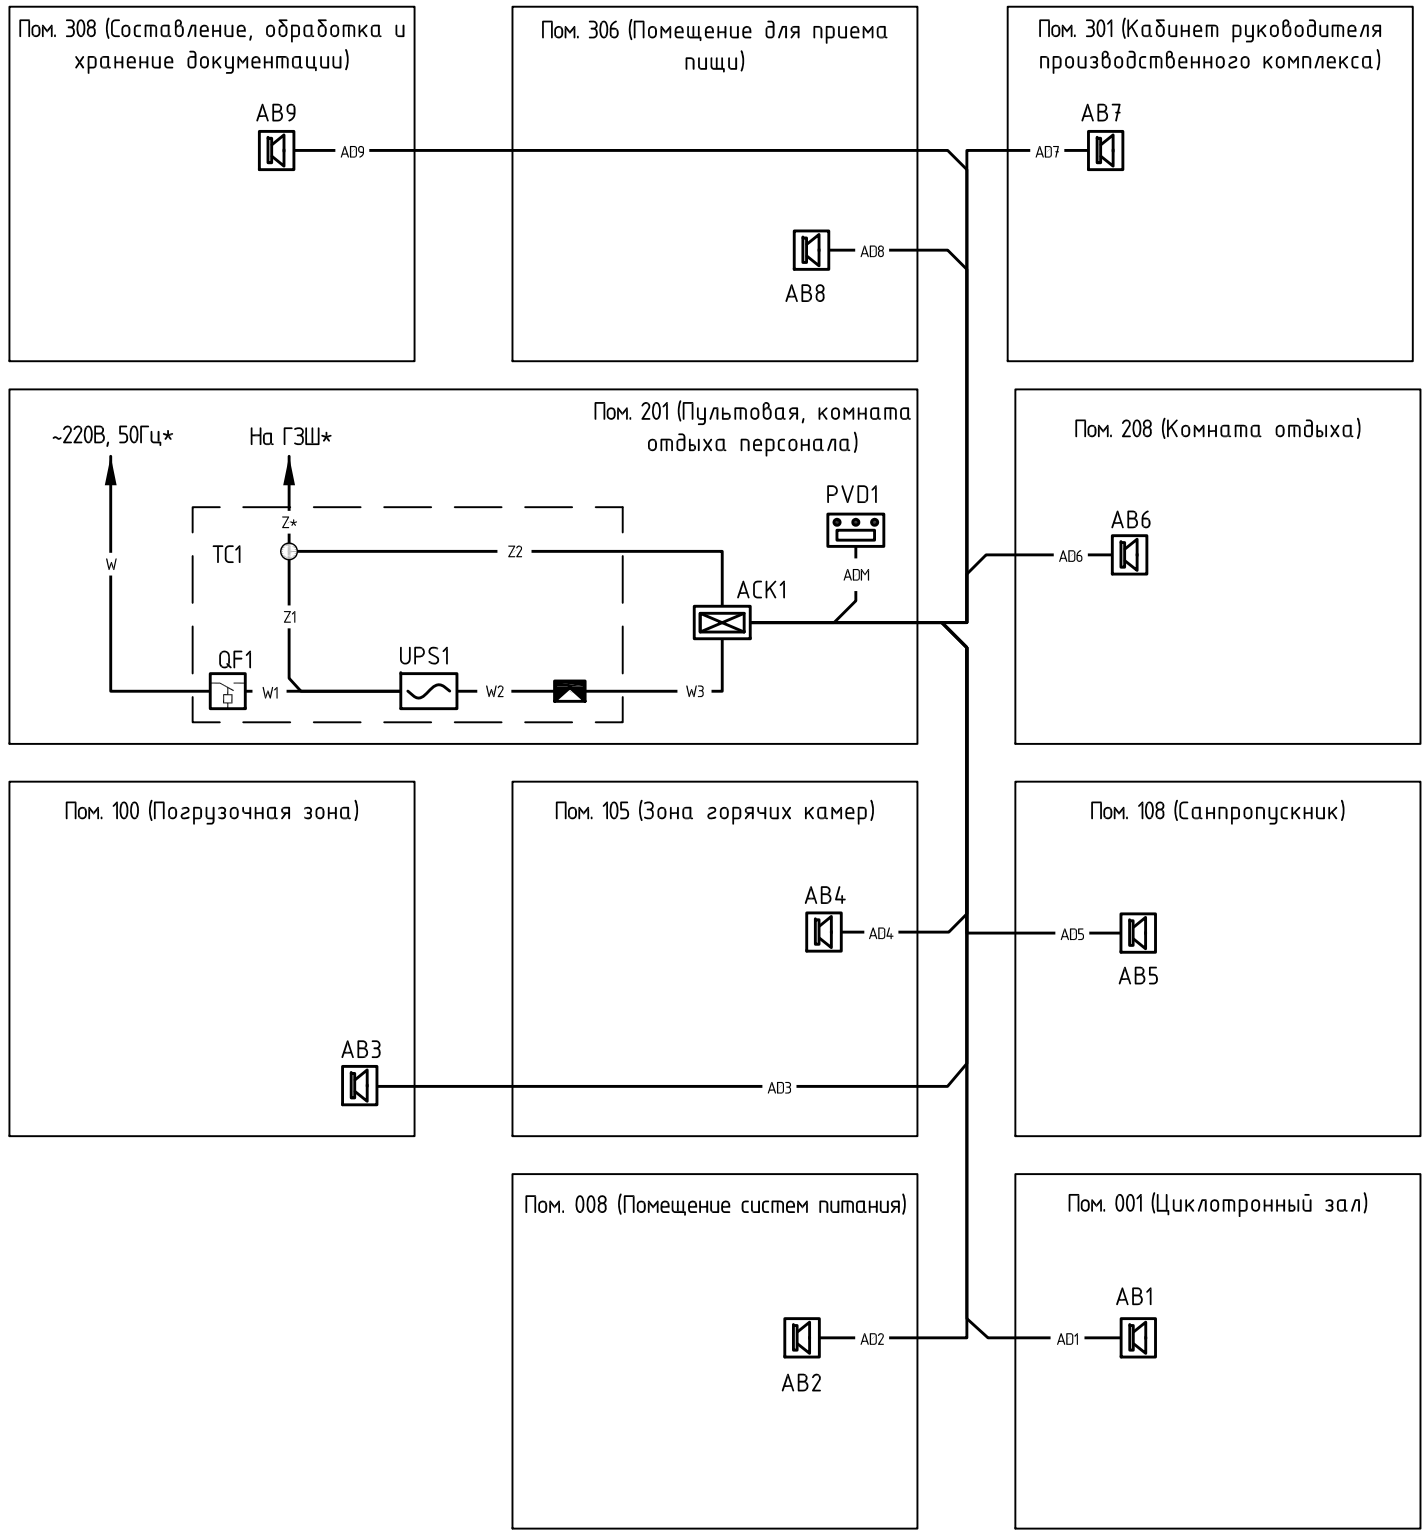

Условные обозначения		
	АСК1	Блок селекторной связи "МЕТА 7502-15"
	АВ1..9	Абонентское устройство "МЕТА 7503"
	PVD1	Пульт диспетчера "МЕТА 8583-15"
	UPS1	ИБП APC Smart-UPS XL "SUM1500RMXLI2U"
	QF1	Устройство защиты типа АВДТ
-	TC1	Стойка т/к 19'' - 9U
	-	Устройство распределительное силовое
○		Устройство коммутационное силовое

Структура УГО:

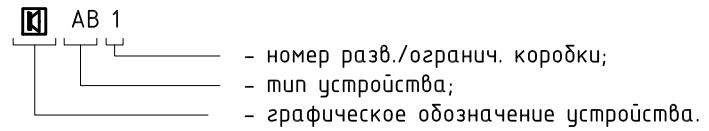

Примечания:

1. Кабельные линии AD1..9 между блоком селекторной связи АСК1 и абонентскими устройствами выполнены кабелем КПСВЭВнг(А)-LS 2х2х0,75;
2. Гарантированное (бесперебойное) электроснабжение в рамках настоящего проекта обеспечено на время не менее 3 часов, посредством источника бесперебойного питания;
3. Месторасположение оборудования и трассировку кабельных линий уточнить на стадии строительно-монтажных работ.

* - электроснабжение и заземление учтено проектом ПНСА.158-ИОС1.

Согласовано

Взам. инв. №

Подл. и дата

Инв. № подл.

Изм.	Кол.уч.	Лист	№док.	Подпись	Дата
Разработал		Краснухин			11.12
Проверил		Нестеренко			11.12
ГИП		Коробченко			11.12
Н.Контроль		Куделка			11.12

ПНСА.158-ИОС6-ДС

ОАО «НИИТФА», г. Москва, Варшавское шоссе, дом 46.
Техническое перевооружение лабораторного корпуса

Создание центра по разработке, производству и инжиниринговому сопровождению оборудования для синтеза циклотронных радиофармпрепаратов

Стадия	Лист	Листов
П	4	-

Схема структурная

ЗАО "НПО "Спецпроект" г.Санкт-Петербург