



B - B (1)

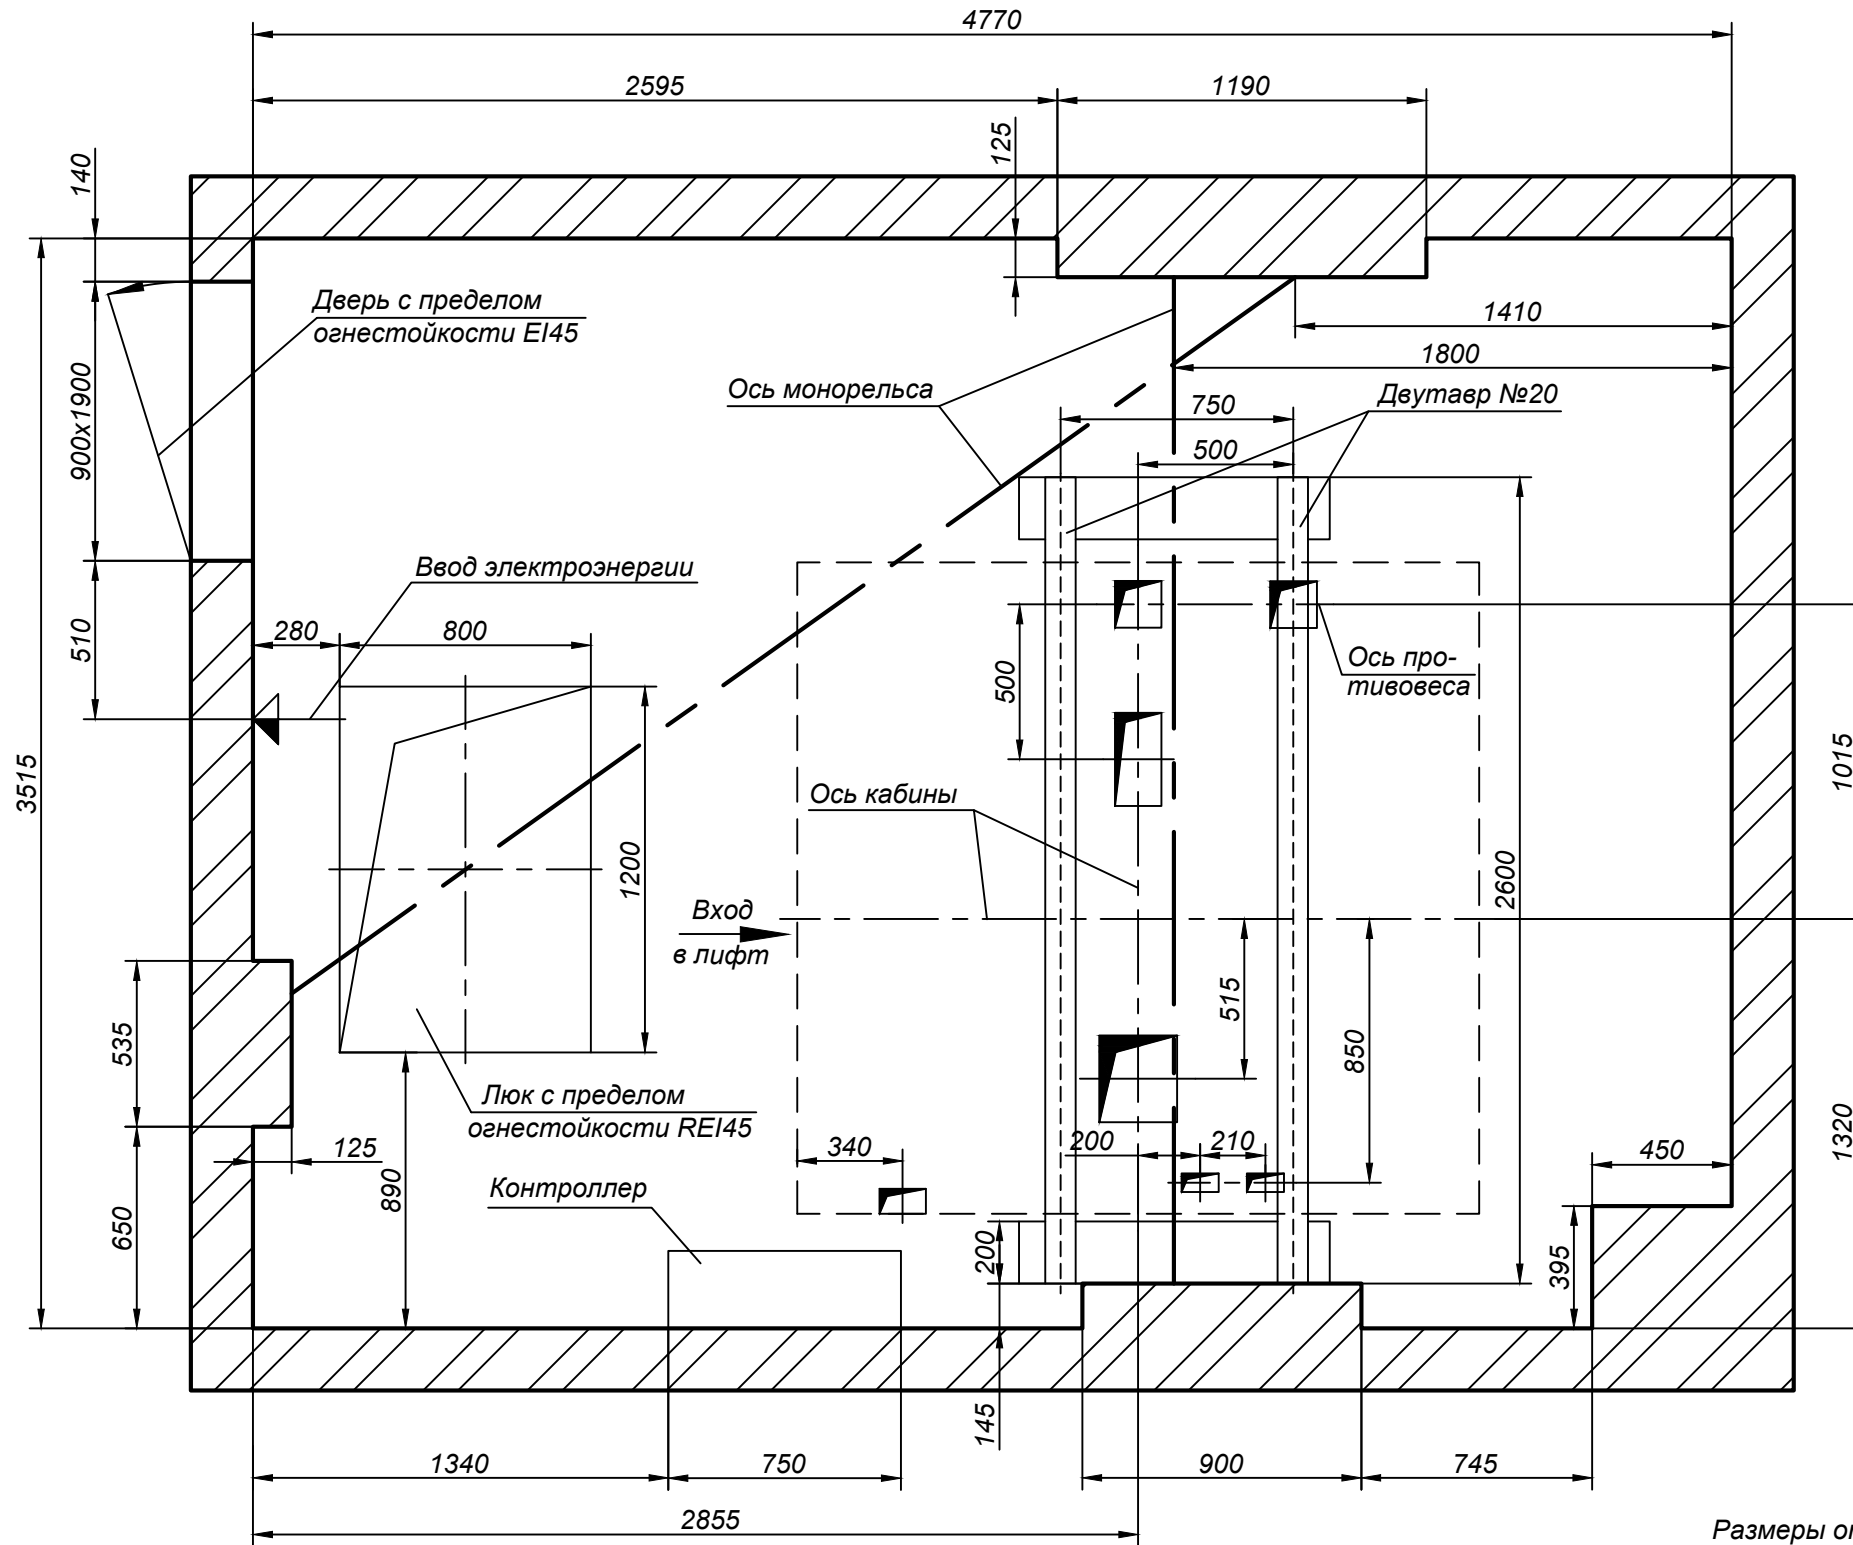

B - B (1)

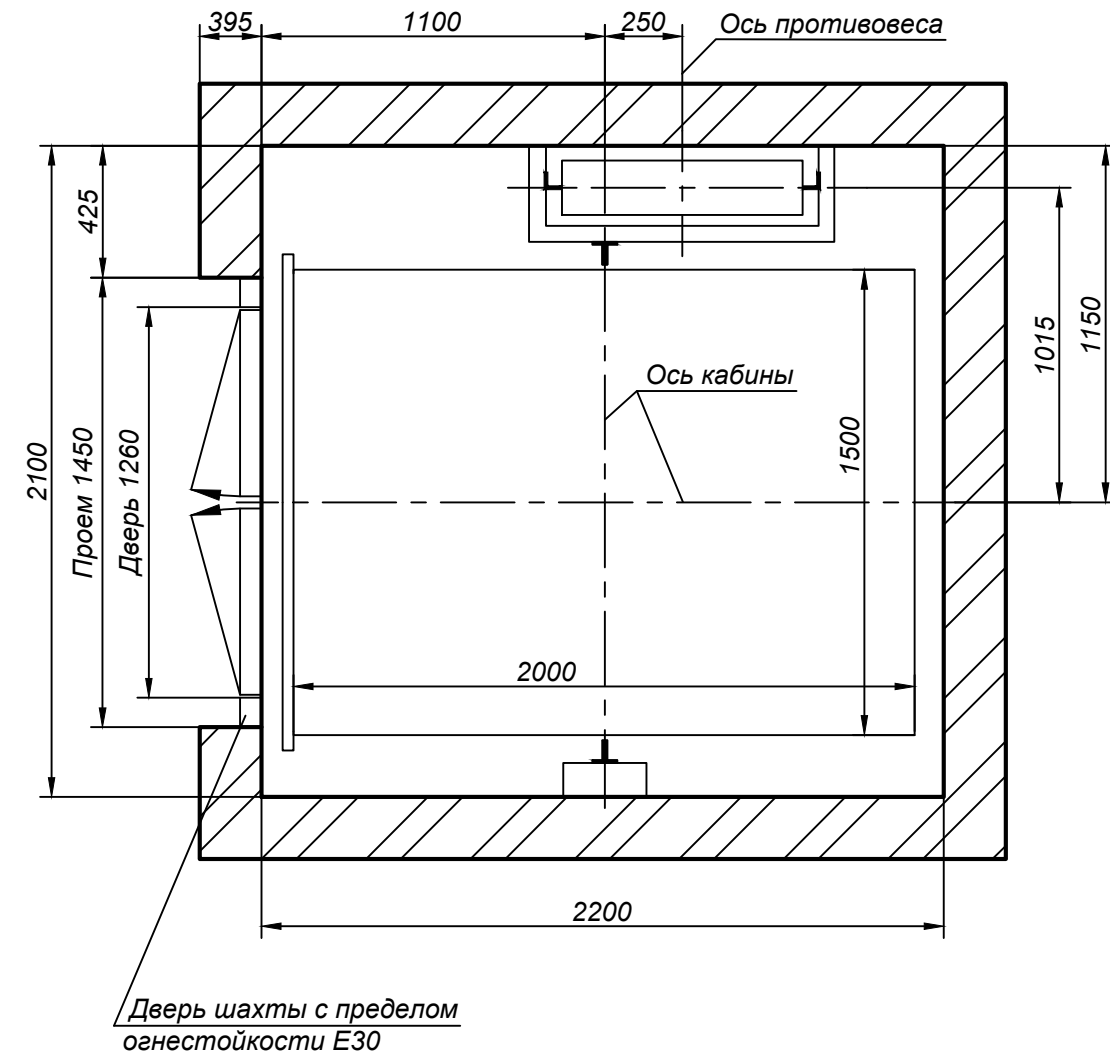

Размеры отверстий в плите перекрытия шахты лифта, а также их привязка соответствуют строительному заданию А31-02.07-03.

					08.12-15-ИОТ			
					Город Новоуральск. Свердловской области. ОАО "УЭХК"			
Изм.	Лист	№ докум.	Подп.	Дата				
					Замена лифтов в зд. 193В, зд. 193 Б, Г.	Стадия	Лист	Листов
Разраб.	Елисеев		11.12г			Р	10	
					Лифт 3. Чертеж на заказ лифта. Лист 2	ООО "Партнер Экспресс"		