


Ситуационный план

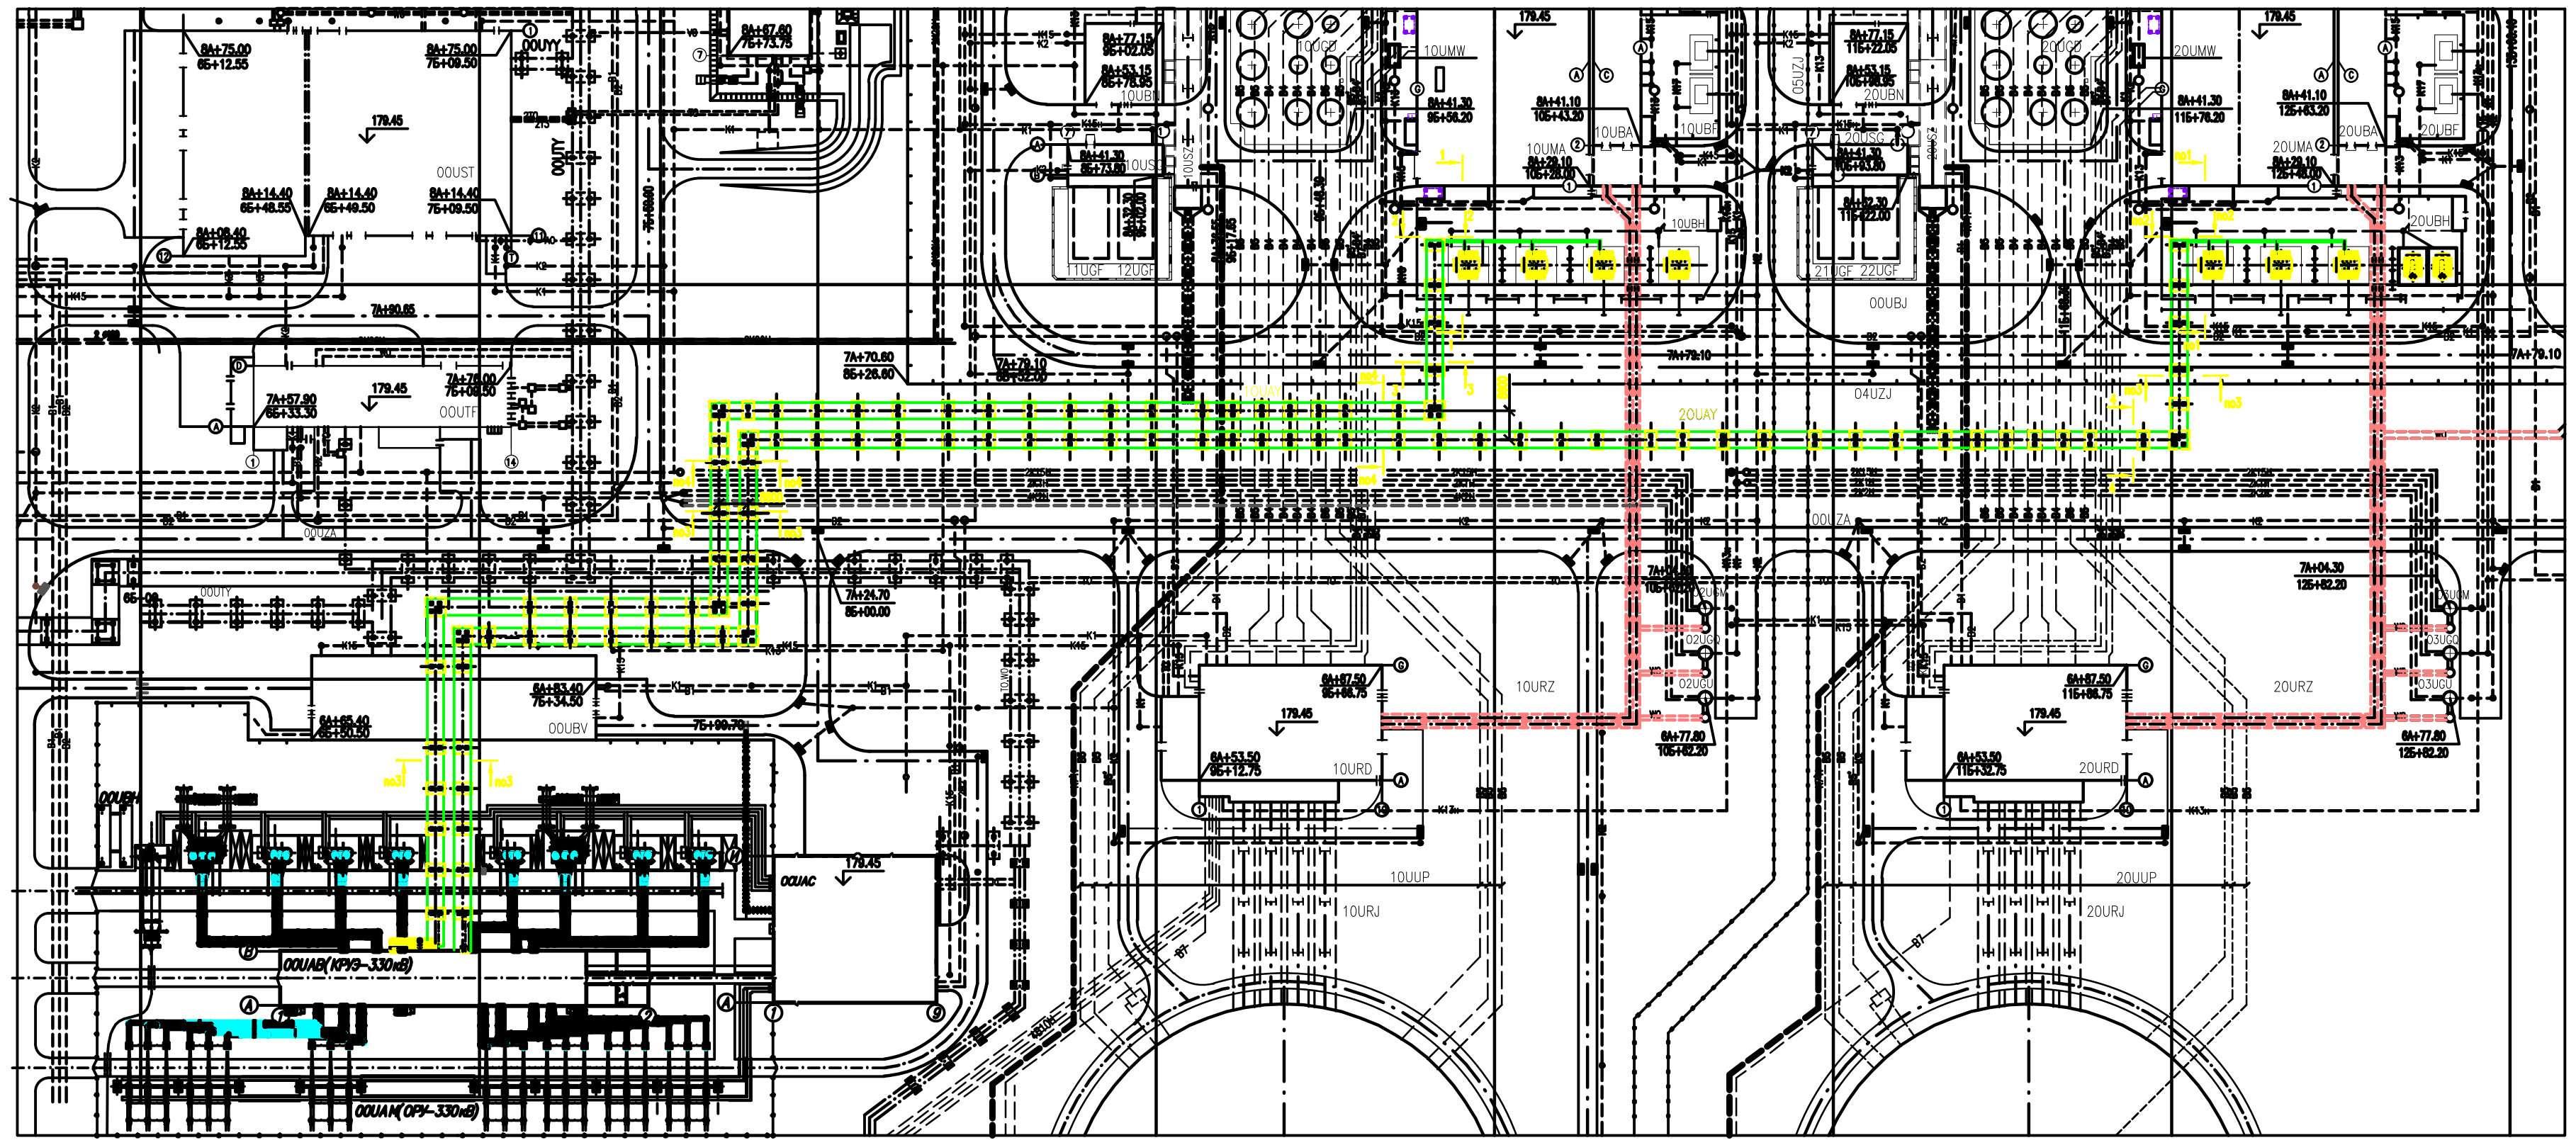


1-1

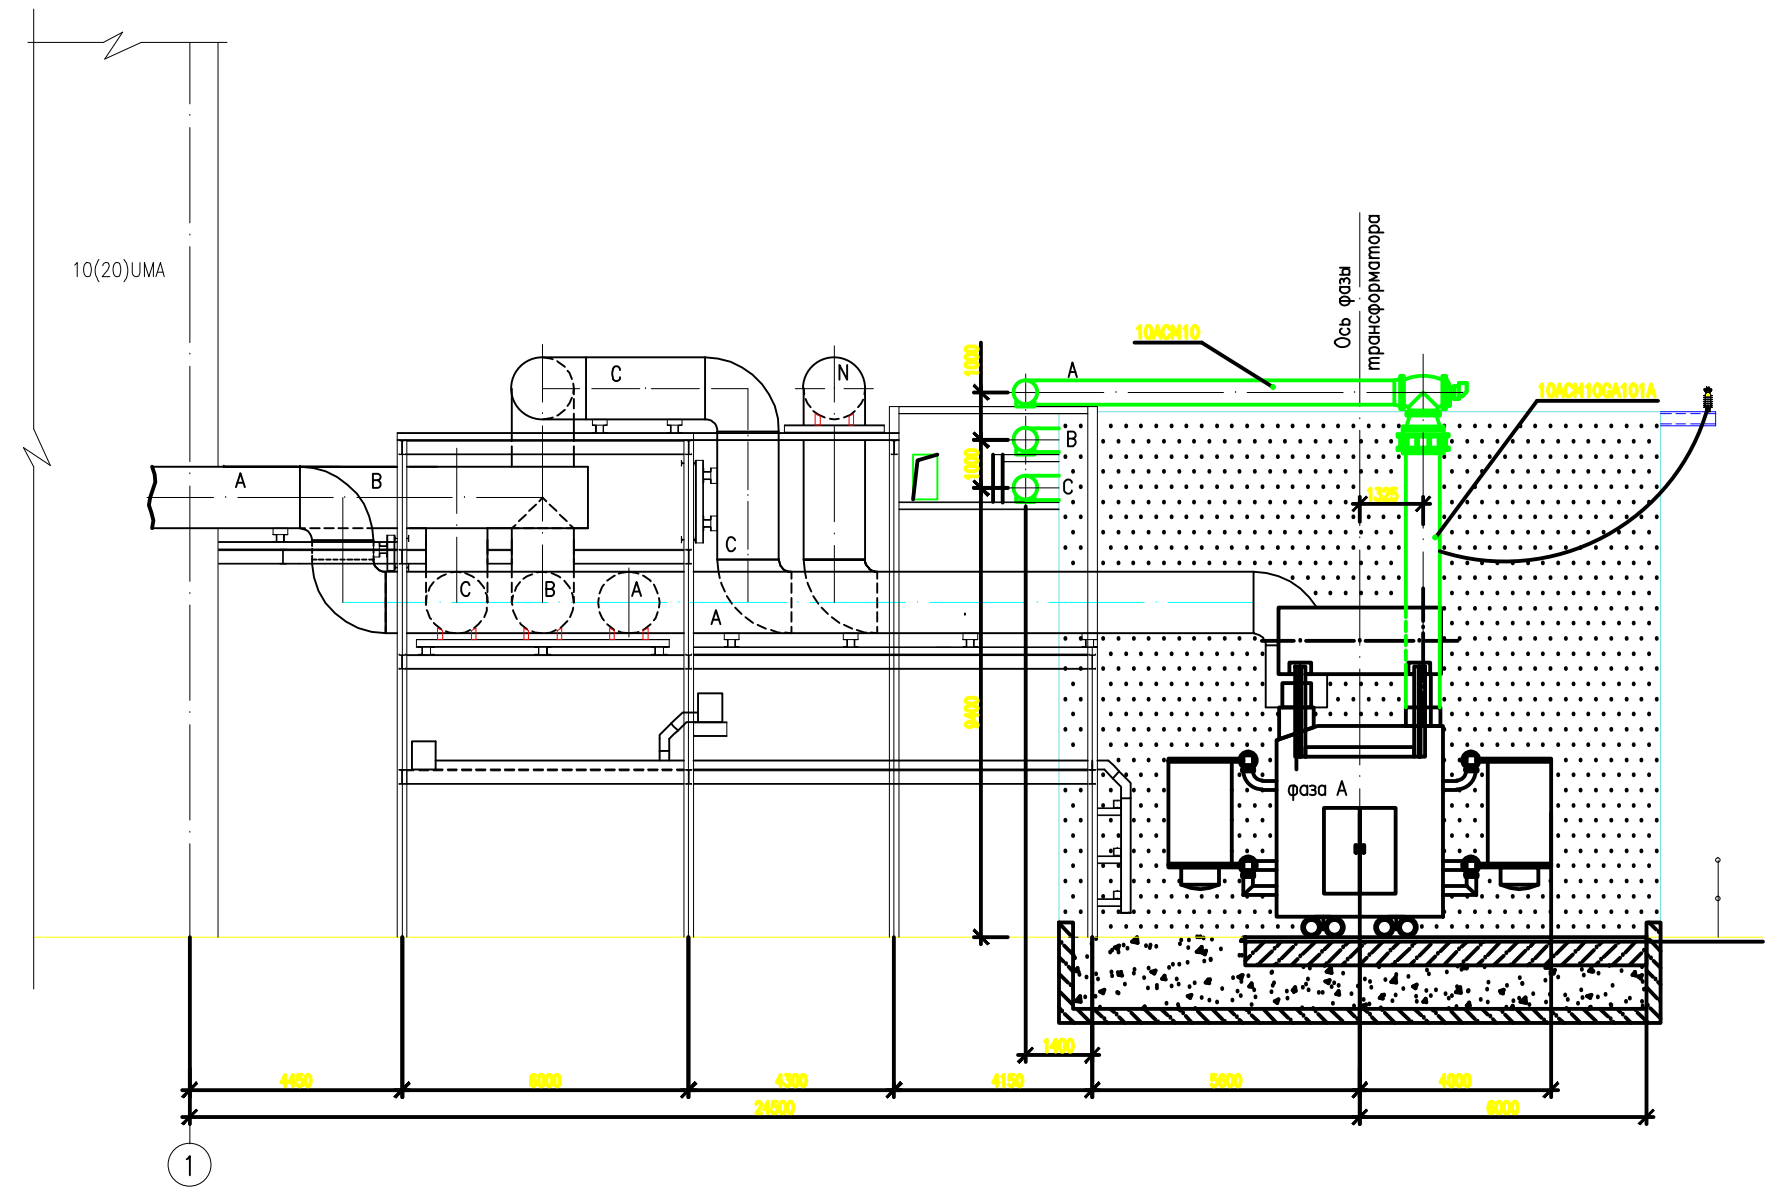


2-2

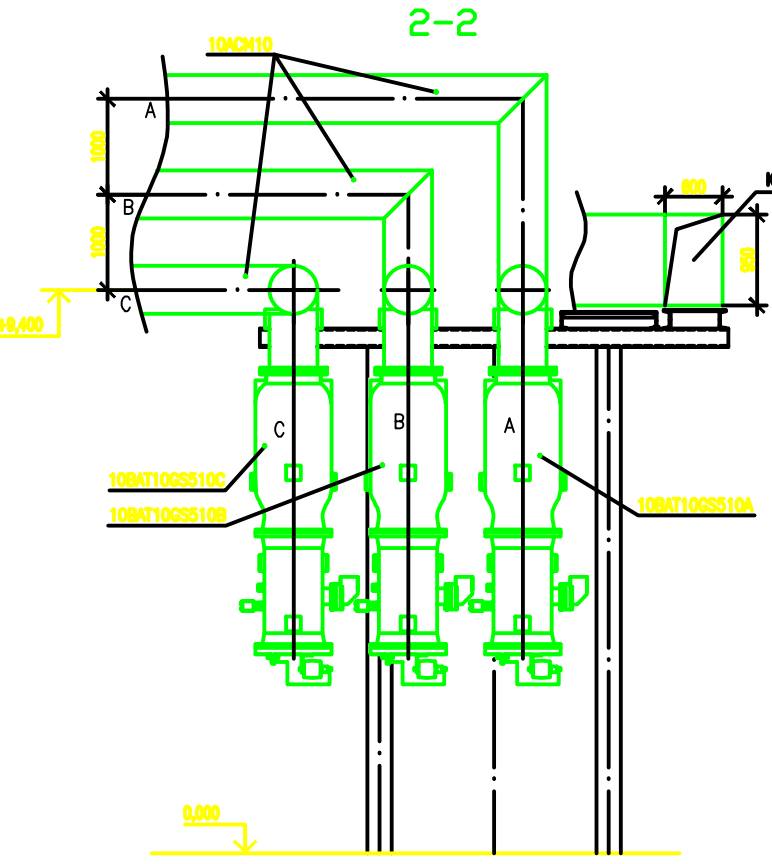

3-3

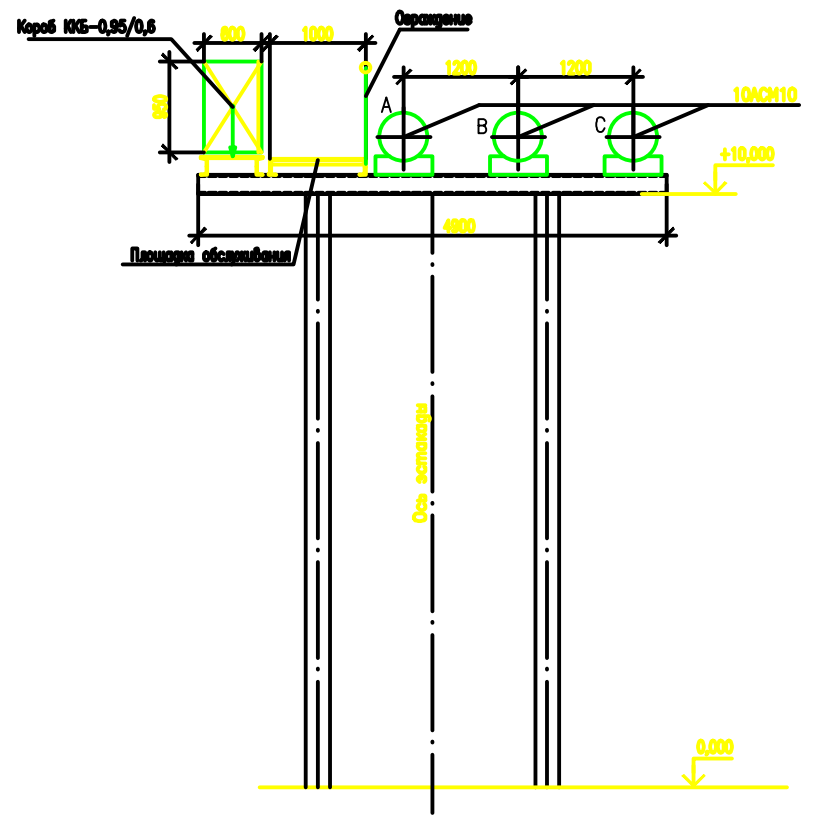

4-4

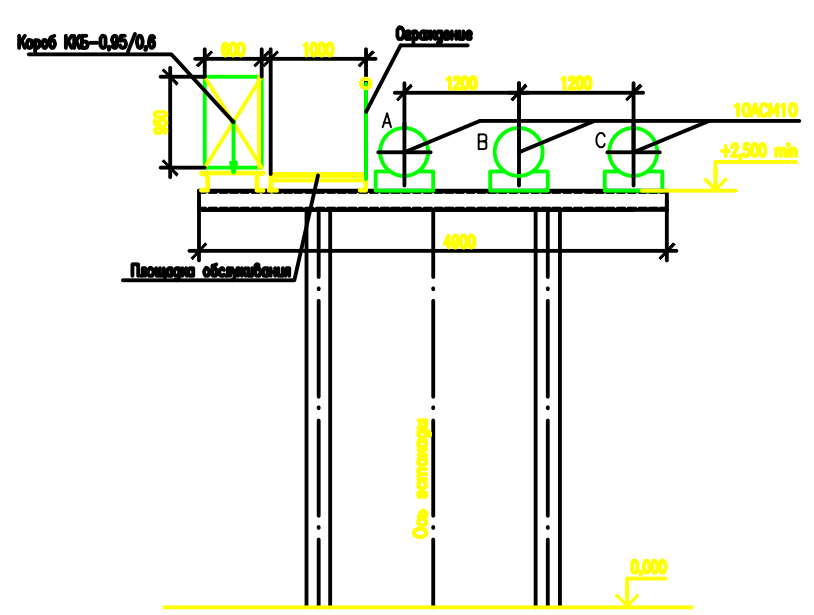

Инв. N подл.	Подп. и дата	Взам. инв. N
БП-01075 пи		

Изм.	Кол.уч.	Лист	N док.	Подпись	Дата
Утвердил	Фирсова				
Н.контр.	Боровкова				
Рук. работ	Антипова				
Пров.нач.гр.	Казанцева				
Разраб.инж.3к	Тюрин				

BLR1.B.130.&.0UAY&&.&&&&&.030.DP.0001_050706_001=0

BLR1.B.130.&.0UAY&&.&&&&&.030.DP.0001

Белорусская АЭС

10UAY, 20UAY. Эстакада токопроводов схемы выдачи мощности

Стадия	Лист	Листов
П	1	1

План. Разрезы

ОАО "НИАЭП"

Формат A2x3