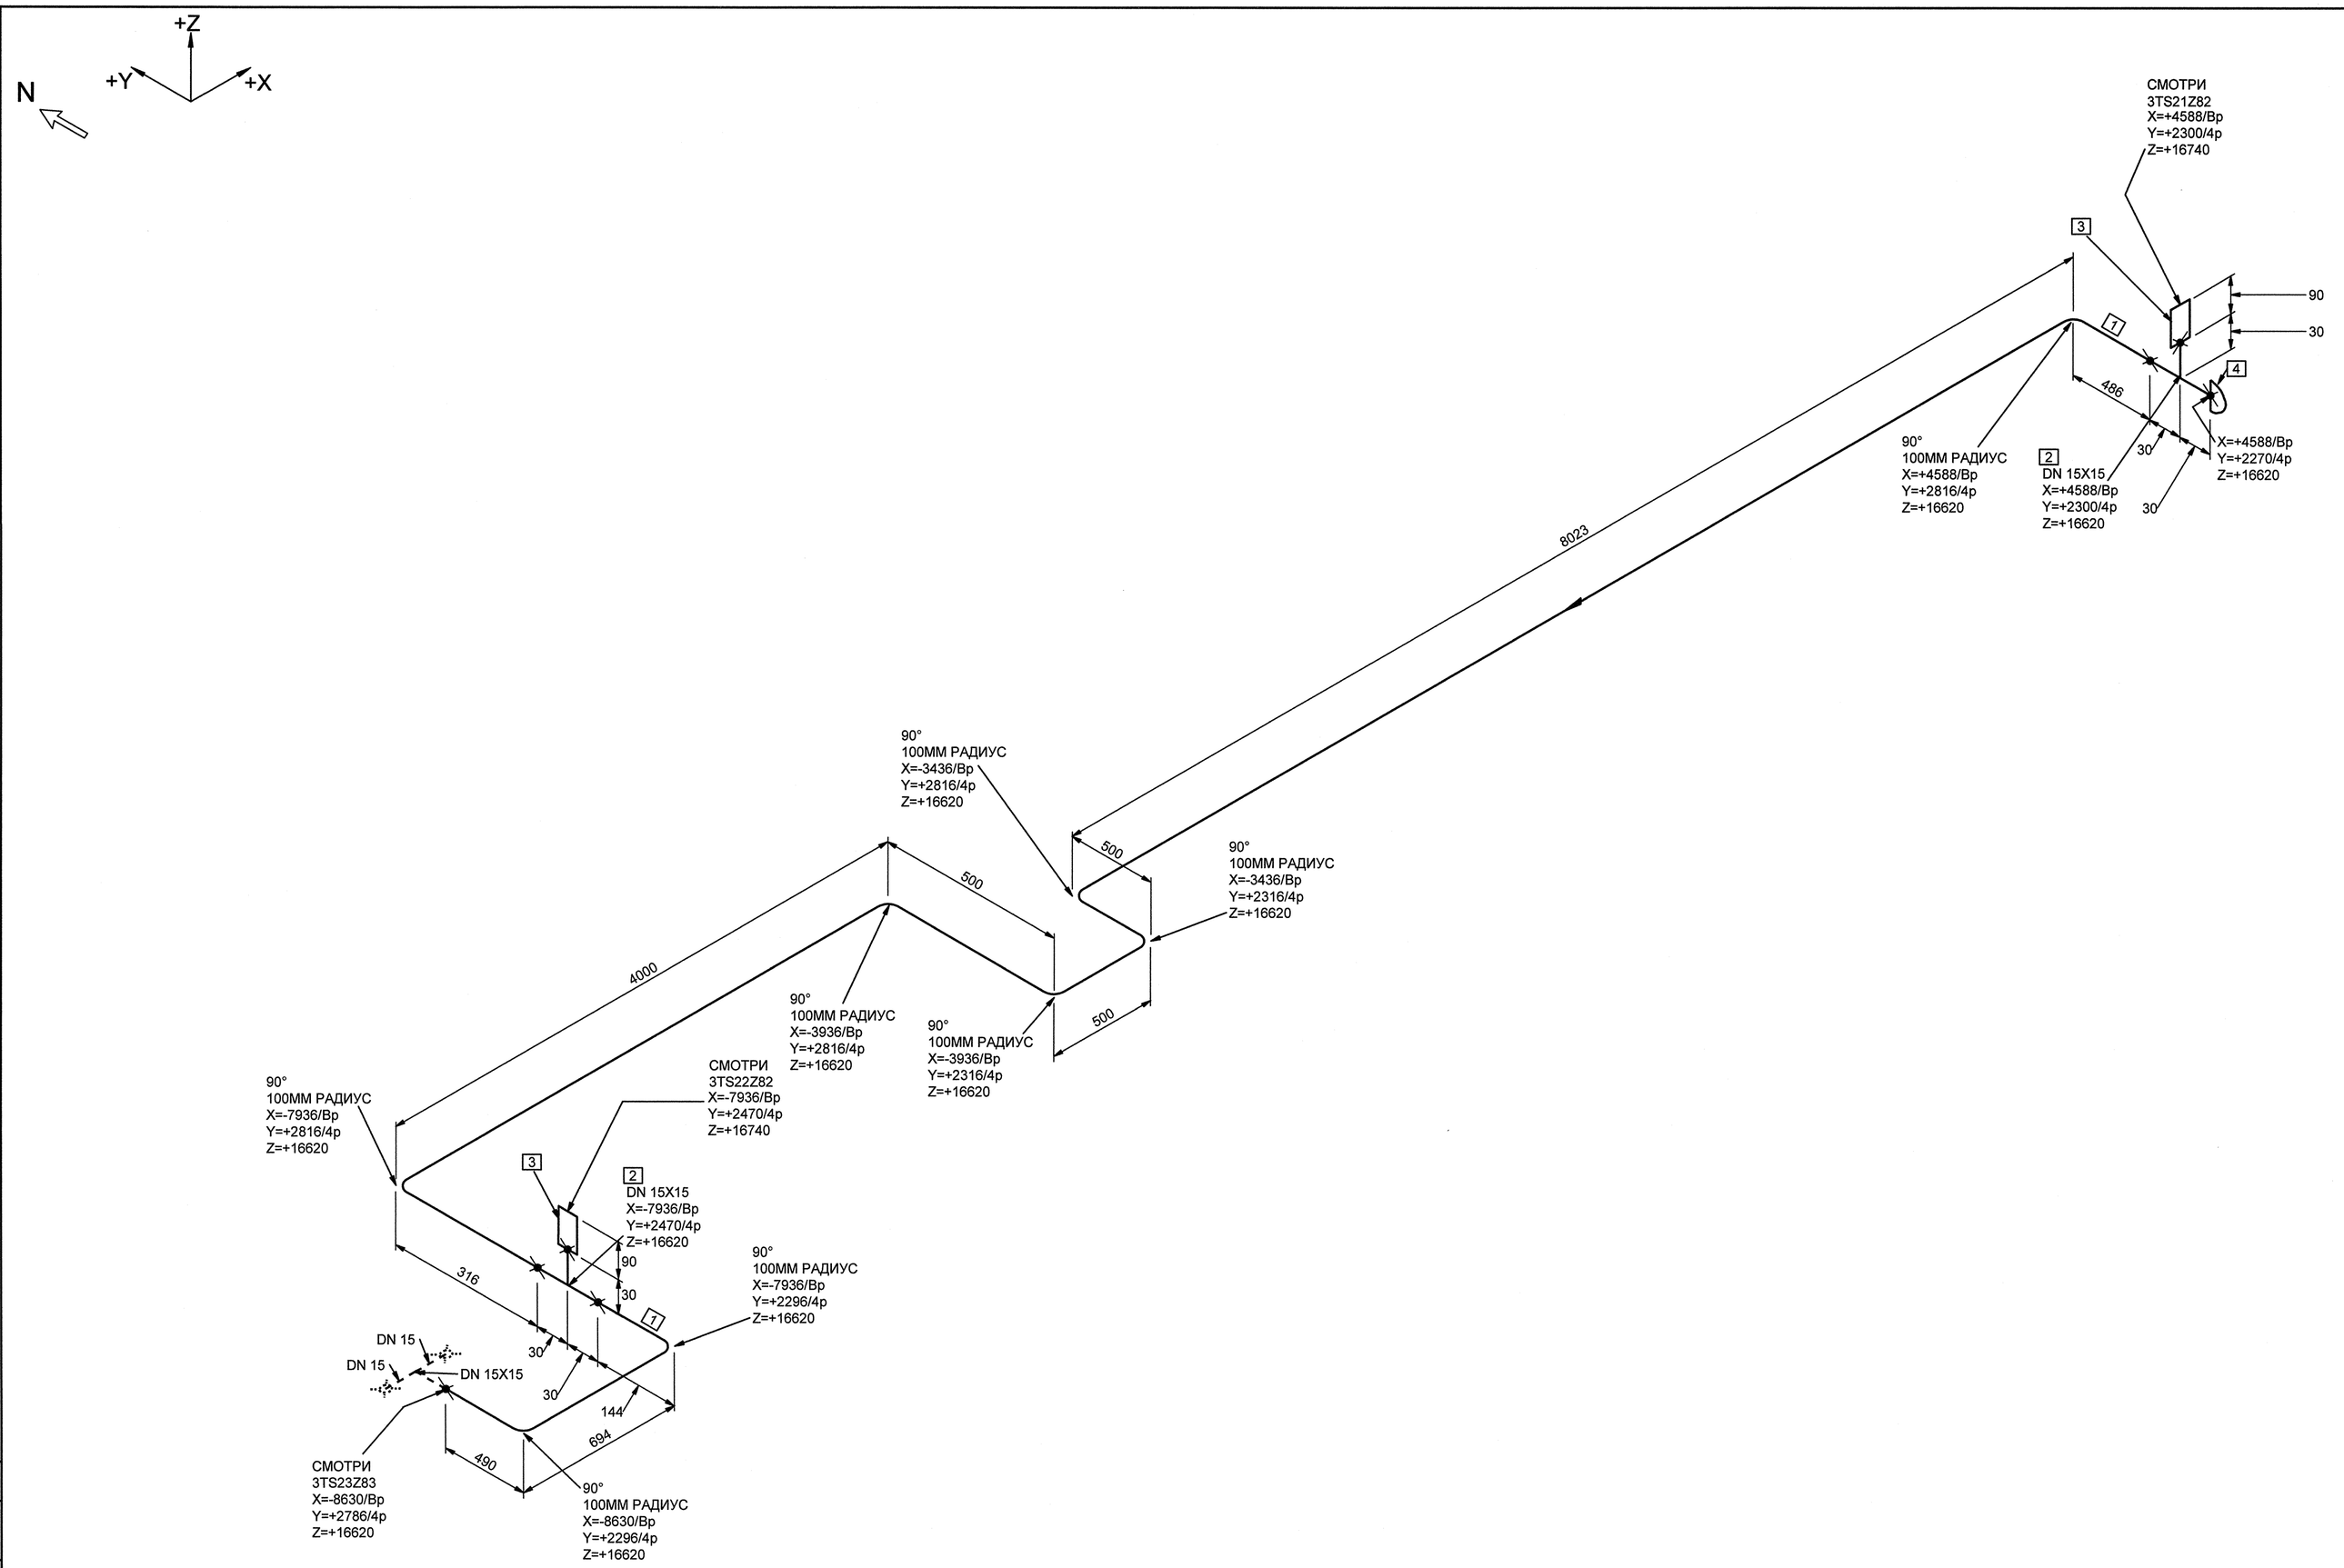

МОНТАЖНЫЕ ЭЛЕМЕНТЫ

ПОЗ	НАИМЕНОВАНИЕ	КОЛ	МАТЕРИАЛ	МАССА ЕД-ЦЫ, КГ
1	СТО 79814898 109-2009 ТРУБА 18x2.5	15.310 М	08Х18Н10Т ГОСТ 9941-81	0.96
2	03 СТО 79814898 120-2009 ТРОЙНИК РАВНОПРОХОДНЫЙ Т 15-PN 25	2	08Х18Н10Т ГОСТ 5949-75**	0.13
3	R3.TS21.3006.011.01.00.002 ВОРОНКА Dn 15	2	08Х18Н10Т ГОСТ 5632-72*	0.19
4	02 ОСТ 24.125.21-89 ДОНЫШКО DN15	1	08Х18Н10Т ГОСТ 5949-75**	0.04

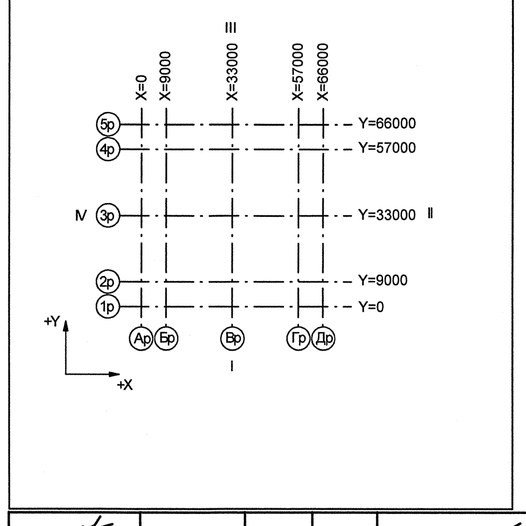

Номер трубопровода - IV
Подведомственность - ПБ 03-585-03
Категория трубопровода по ПБ 03-585-03 - V В
Класс безопасности по НП-001-97 - 4
Категория сейсмостойкости по НП-031-01 - III
Рабочие параметры: Pp= 0.02 МПа, tp=40°C
Среда- Вода

3TG11Z01_01		3	DN 100	Z+ 2700 X+ 175 Y- 2775	3TG11W01/N1				S8 3TG11Y01/PT-997				3TG11J01/ТГ-235
Код блока	Трубопроводы проектируемые	Позиция детали	Условный проход	Координаты элементов в здании	Код оборудования/ Номер патрубка	Шов заводской	Шов монтажный	Резьбовое соединение	Позиция опоры Код опоры / код проходки	Направление среды	Переход	Штуцер	Код герметичной проходки/ код проходки

1	-	Нов.	102-12	-	-
Изм.	Кол.уч.	Лист	№ док.	Подпись	Дата
Инженер		Сойриф			01.11
Пров.вед.инж.		Веренцова			01.11
Пров.нач.гр.		Жук			01.11
Н.контр.		Краснояров			01.11

АРХИВНЫЙ ЭКЗЕМПЛЯР

Инв.подл.№ R3.00783.1.0.11
Лист 299

R3.TS21.3072.011.01.00.154

Ростовская АЭС Блок 3

Реакторное отделение Негерметичная часть Трубопроводы системы очистки технологических сдувок	Стадия	Лист	Листов
	Р	1	1
Изометрический чертеж 3TS21Z85	ОАО "НИАЭП" 2012		

Формат А1

ДОПОЛНИТЕЛЬНЫЕ ПОДПИСИ

Взам. инв. N

Подп. и дата

Инв. N подл. R3.00783.1.0.11