


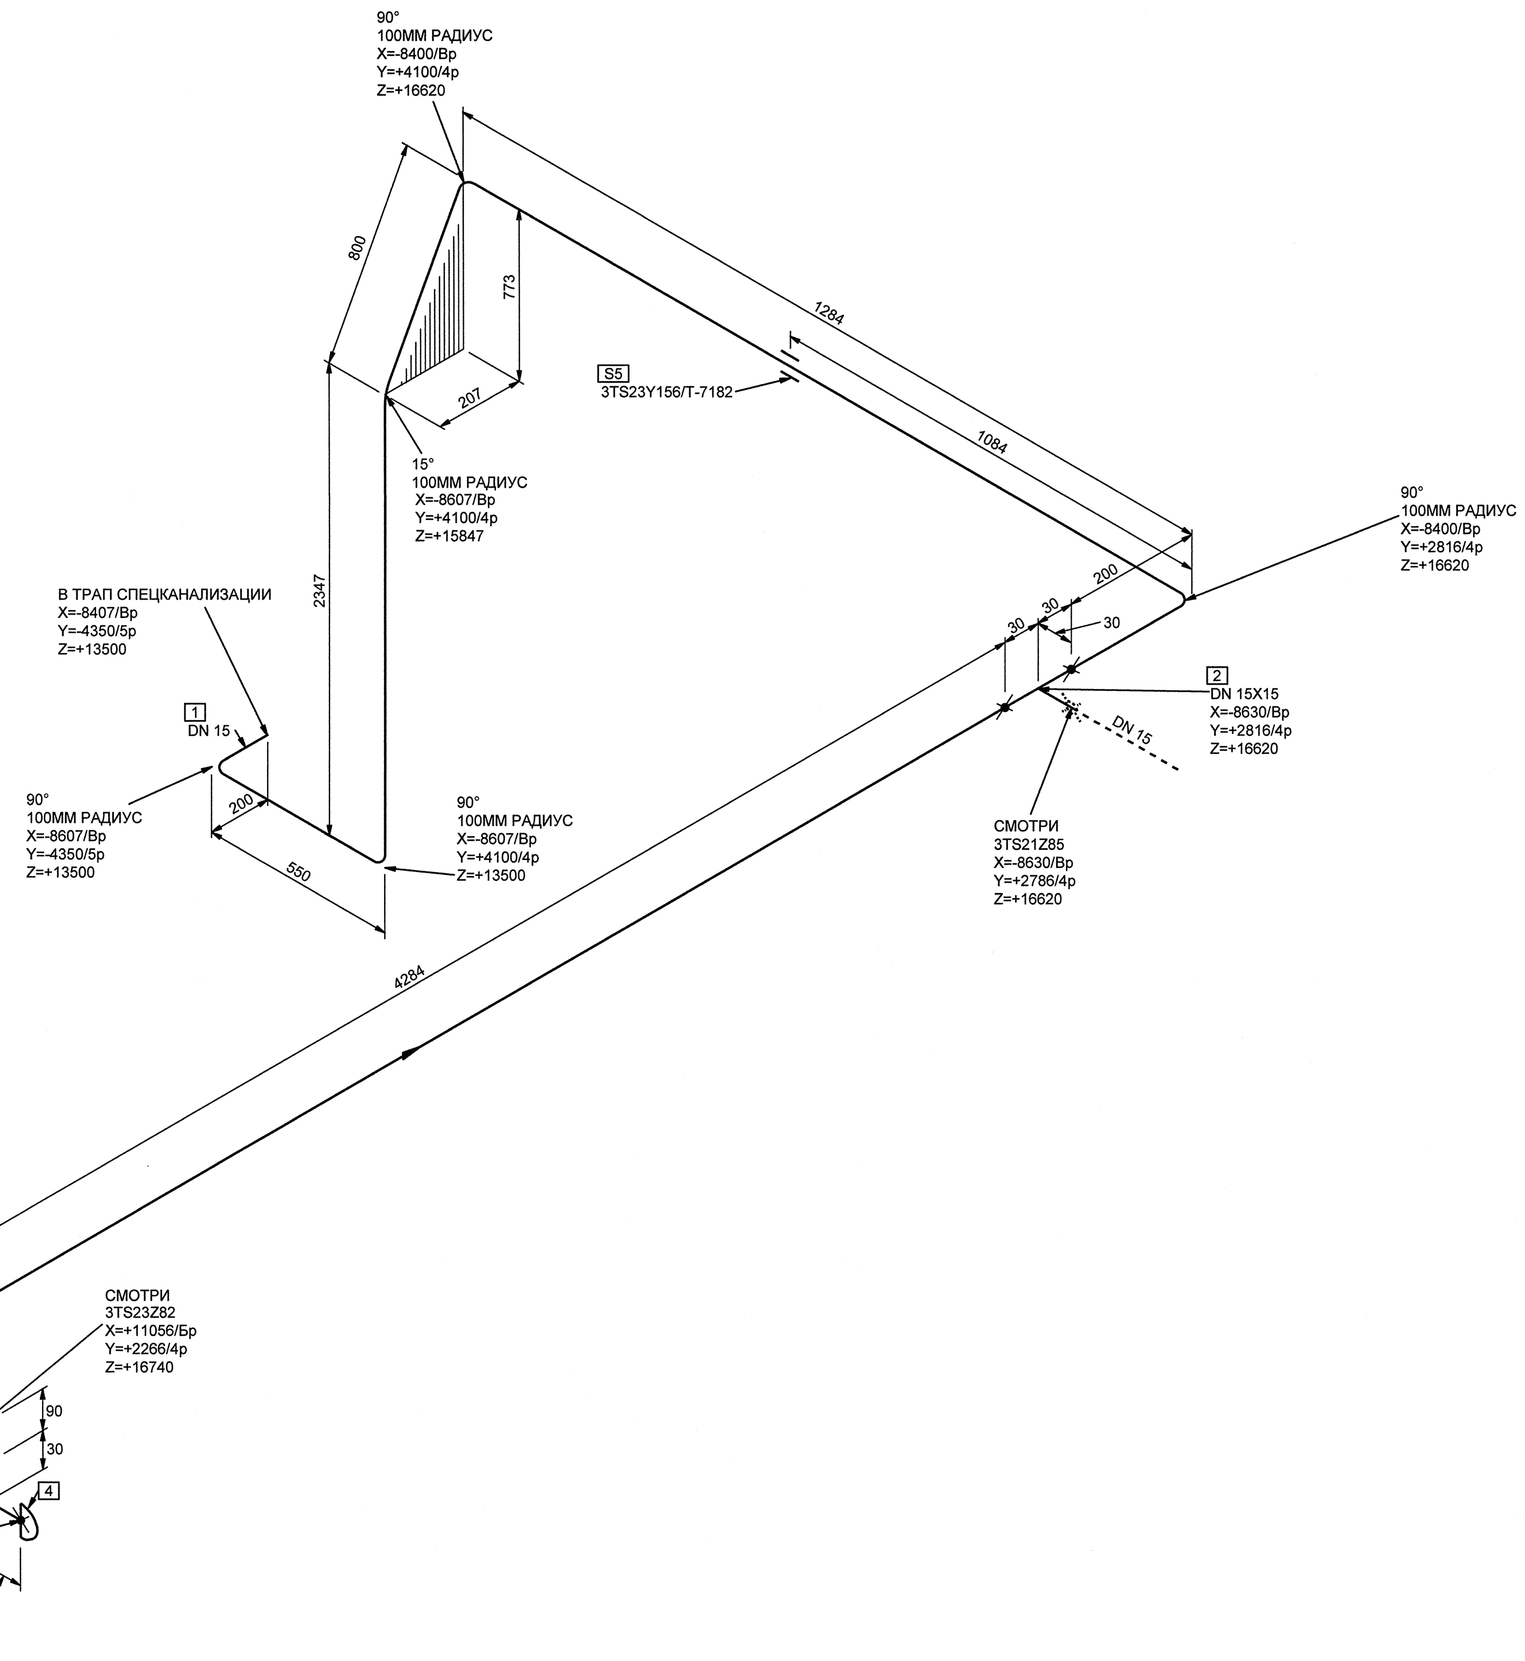


| МОНТАЖНЫЕ ЭЛЕМЕНТЫ | | | | | |
|---|---|---|---|---|---|
| ПОЗ | НАИМЕНОВАНИЕ | КОЛ | | МАТЕРИАЛ | МАССА ЕД-ЦЫ, КГ |
| 1 | СТО 79814898 109-2009 ТРУБА 18x2.5 | 9.970 | М | 08Х18Н10Т ГОСТ 9941-81 | 0.96 |
| 2 | 03 СТО 79814898 120-2009 ТРОЙНИК РАВНОПРОХОДНЫЙ Т 15-PN 25 | 2 | | 08Х18Н10Т ГОСТ 5949-75** | 0.13 |
| 3 | R3.TS21.3006.011.01.00.002 ВОРОНКА Dn 15 | 1 | | 08Х18Н10Т ГОСТ 5632-72* | 0.19 |
| 4 | 02 ОСТ 24.125.21-89 ДОНЫШКО DN15 | 1 | | 08Х18Н10Т ГОСТ 5949-75** | 0.04 |
| 5 | 3TS23Y156/T-7182 ПРОХОДКА НЕПОДВИЖНАЯ | 1 | | | - |

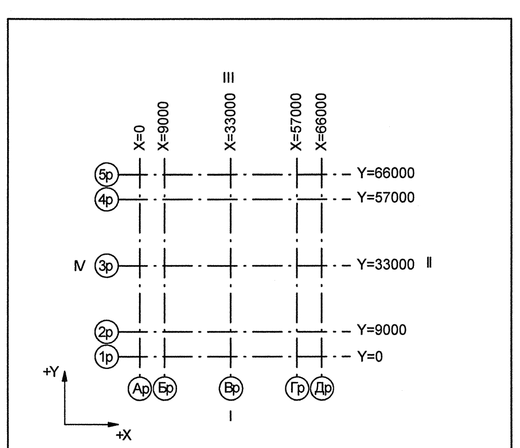


Номер трубопровода - IV
Подведомственность - ПБ 03-585-03
Категория трубопровода по ПБ 03-585-03 - V В
Класс безопасности по НП-001-97 - 4
Категория сейсмостойкости по НП-031-01 - III
Рабочие параметры: Рр= 0.02 МПа, tр=40°С
Среда- Вода

| 3TG11Z01_01 | | 3 | DN 100 | Z+ 2700 X+ 175 Y- 2775 | 3TG11W01/N1 | | | | 3S 3TG11Y01/PT-997 | | | | 3TG11J01/TT-235 |
|---|---|---|---|---|---|---|---|---|---|---|---|---|---|
| Код блока | Трубопроводы проектируемые | Позиция детали | Условный проход | Координаты элементов в здании | Код оборудования/ Номер патрубка | Шов заводской | Шов монтажный | Резьбовое соединение | Позиция опоры Код опоры / код проходки | Направление среды | Переход | Штуцер | Код герметичной проходки/ код проходки |

| Изм. | Кол.уч. | Лист | № док. | Подпись | Дата |
|---|---|---|---|---|---|
| 1 | - | Нов. | 102-12 | - | - |
| Инженер | | Сойриф | | | 9.11 |
| Пров.вед.инж. | | Веренцова | | | 9.11 |
| Пров.нач.гр. | | Жук | | | 9.11 |
| Н.контр. | | Краснояров | | | 10.11 |

АРХИВНЫЙ ЭКЗЕМПЛЯР

Инв.подл.№ R3.00783.1.0.11
Лист 302

R3.TS21.3072.011.01.00.157

Ростовская АЭС Блок 3

Реакторное отделение
Негерметичная часть
Трубопроводы системы очистки технологических сдувок

| Стадия | Лист | Листов |
|---|---|---|
| Р | 1 | 1 |

Изометрический чертеж
3TS23Z83

ОАО "НИАЭП" 2012

Формат А1

ДОПОЛНИТЕЛЬНЫЕ ПОДПИСИ

Взам. инв. N

Подп. и дата

Инв. N подл. R3.00783.1.0.11