ФАСАД 7–1

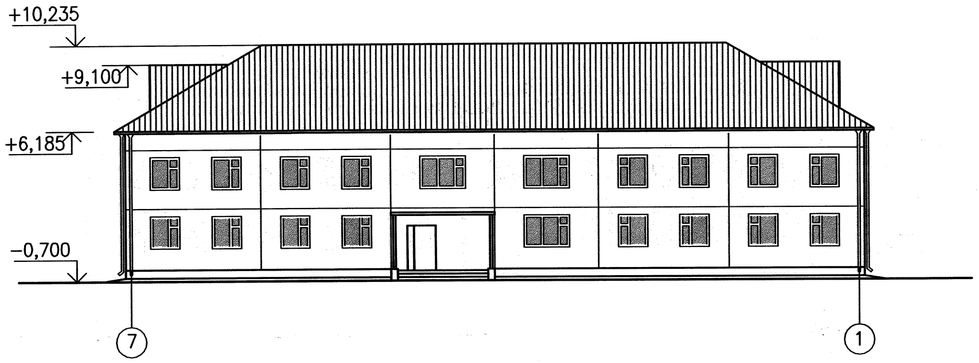

ФАСАД А–В

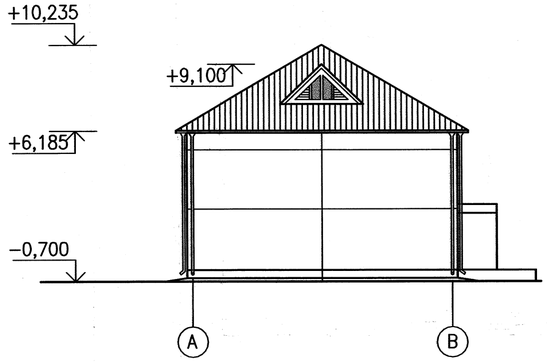

ФАСАД 1–7

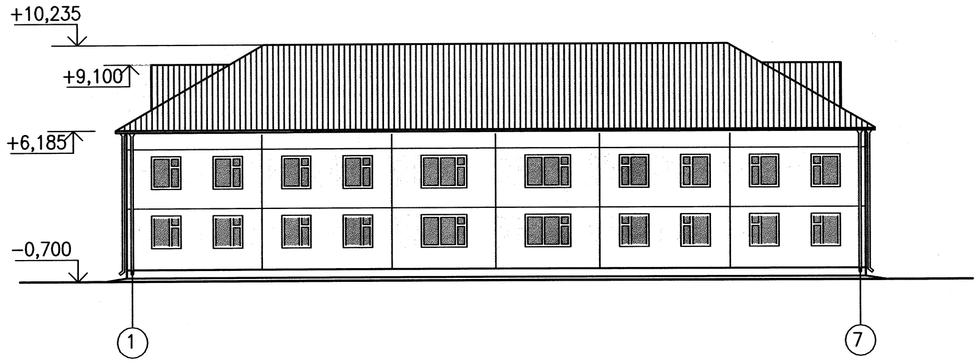

ФАСАД В–А

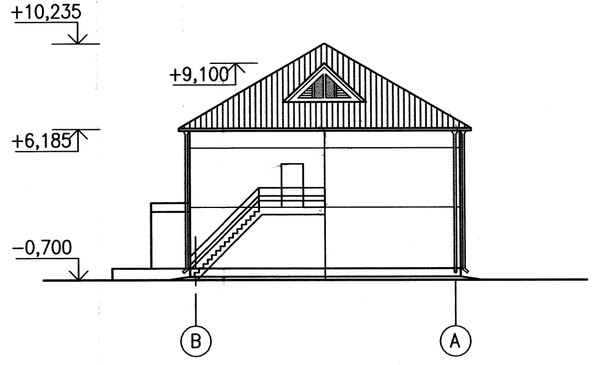

Инв. N подл.	Подпись и дата	Взам. инв. N
25414	15.04.2011	

Изм.	№уч	Лист	№ док.	Дата	Изм.внес	Пров.	Н.контр.

01–27Р–32ДПИФ–356–АС			
СМОЛЕНСКАЯ АЭС. II ОЧЕРЕДЬ			
Здание ДПИФ Реконструкция кровли	Стадия	Лист	Листов
	Р	2	
Фасады	ФГУП "Атомэнергопроект" ДПИФ 2011		

Зам. ГИП	Дорохин	12.07
Вед. инж.	Гук	12.07

Формат А2