

РАЗМЕЩЕНИЕ ЭЛЕКТРООБОРУДОВАНИЯ  
В МОДУЛЬНОМ ЗДАНИИ КРУ 10/0,4 КВ

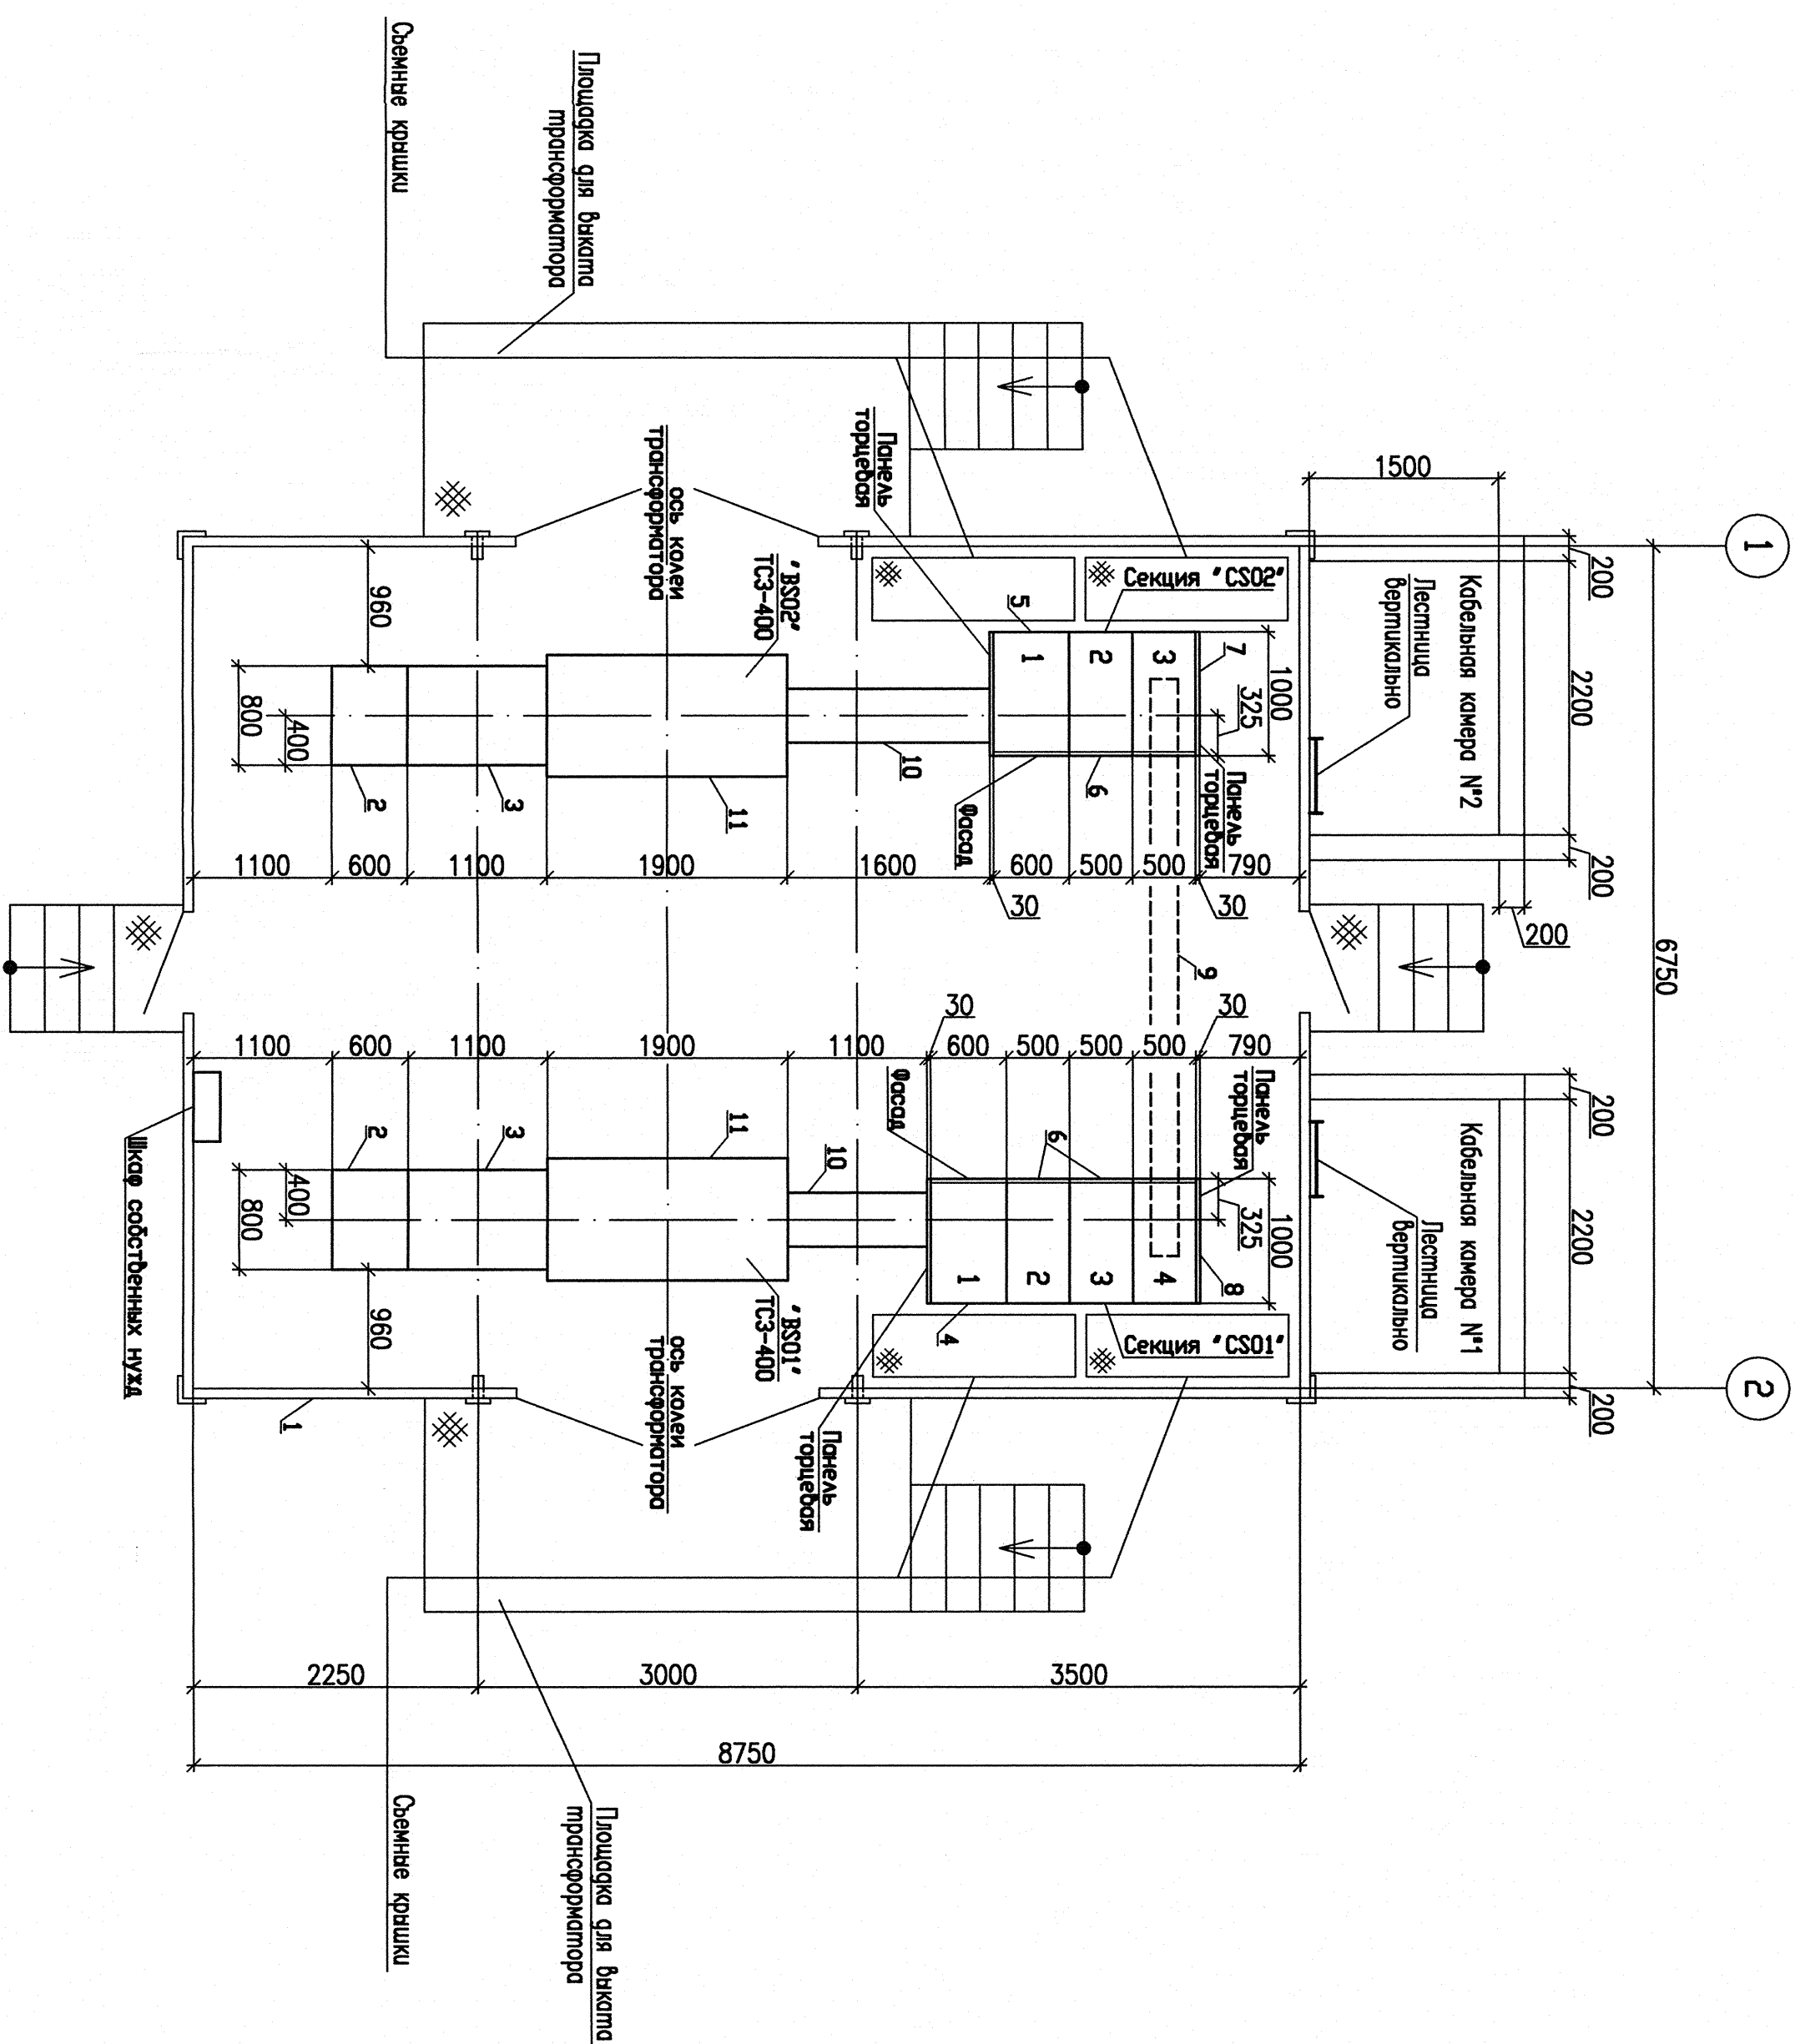


ТАБЛИЦА ДЛЯ ЗАКАЗА МОДУЛЬНОГО ЗДАНИЯ ДЛЯ КТП 10/0,4 КВ

№ п/п	Опрос парометров	Значение и отметка
1	Степень огнестойкости здания	II
2	Высота фундамента, м	0,4
3	Выкат трансформатора	Площадка
4	Маслопрорезник	Нет
5	Стопка воздушного ввора	Нет стойки
6	Цвет фронтона	Серый RAL 7035
7	Цвет споек и рам модуля	Серый RAL 7035
8	Цвет панелей	Белый RAL 9003
9	Тип светильника	Люминесцентные
10	Вентиляция	Да
11	Система водоснабжения	Да
12	Система охранно-пожарной сигнализации	Да
13	Специальные требования: Температурный режим: — внутри здания — средняя из ежегодных абсолютных минимумов температур внешней (отрицательная)	+5...+35  -30
14	Сейсмичность	6 баллов
15	Лестница	Да
16	Устройство эвакуации здания	Да
17	Устройство молниезащиты на кровле здания и молниовыводы	Да
16	Условное обозначение КТП	2 КТП СН-400/10/0,4-15-У3

## ЭКСПЛИКАЦИЯ ОБОРУДОВАНИЯ

Поз.	Маркировка	Наименование	Ед. изм.	Кол.	Масса ед., кг	Примечание
1		Бючно-модульное здание (6750х8750)	шт.	1		
2		Ячейка КСО-3ЭСЦ-УВН	шт.	2		
3		Шинноброд 10х8	шт.	2		
4		Шкаф шинного ввода спроба типа	шт.	1		
		ШВ 0,66-22 УЗ				
5		Шкаф шинного ввода слефа типа	шт.	1		
		ШВ 0,66-23 УЗ				
6		Шкаф отходящих линий с вводом	шт.	3		
		кабеля снизу типа ШЛ 0,66-09 УЗ				
7		Шкаф отходящих линий и шинного	шт.	1		
		ввода типа ШЛ 0,66-11 УЗ				
8		Шкаф секционного выключателя	шт.	1		
		типа ШС 0,66-03 УЗ				
9		Мост шинный	шт.	1		
10		Соединение низшего напряжения	шт.	2		
11		Трансформатор сухой силовод ТСЗ-400	шт.	2		

<sup>1</sup> Шкаф собственных нужд модульного КРУ должен иметь устройство АВР

[illegible]