

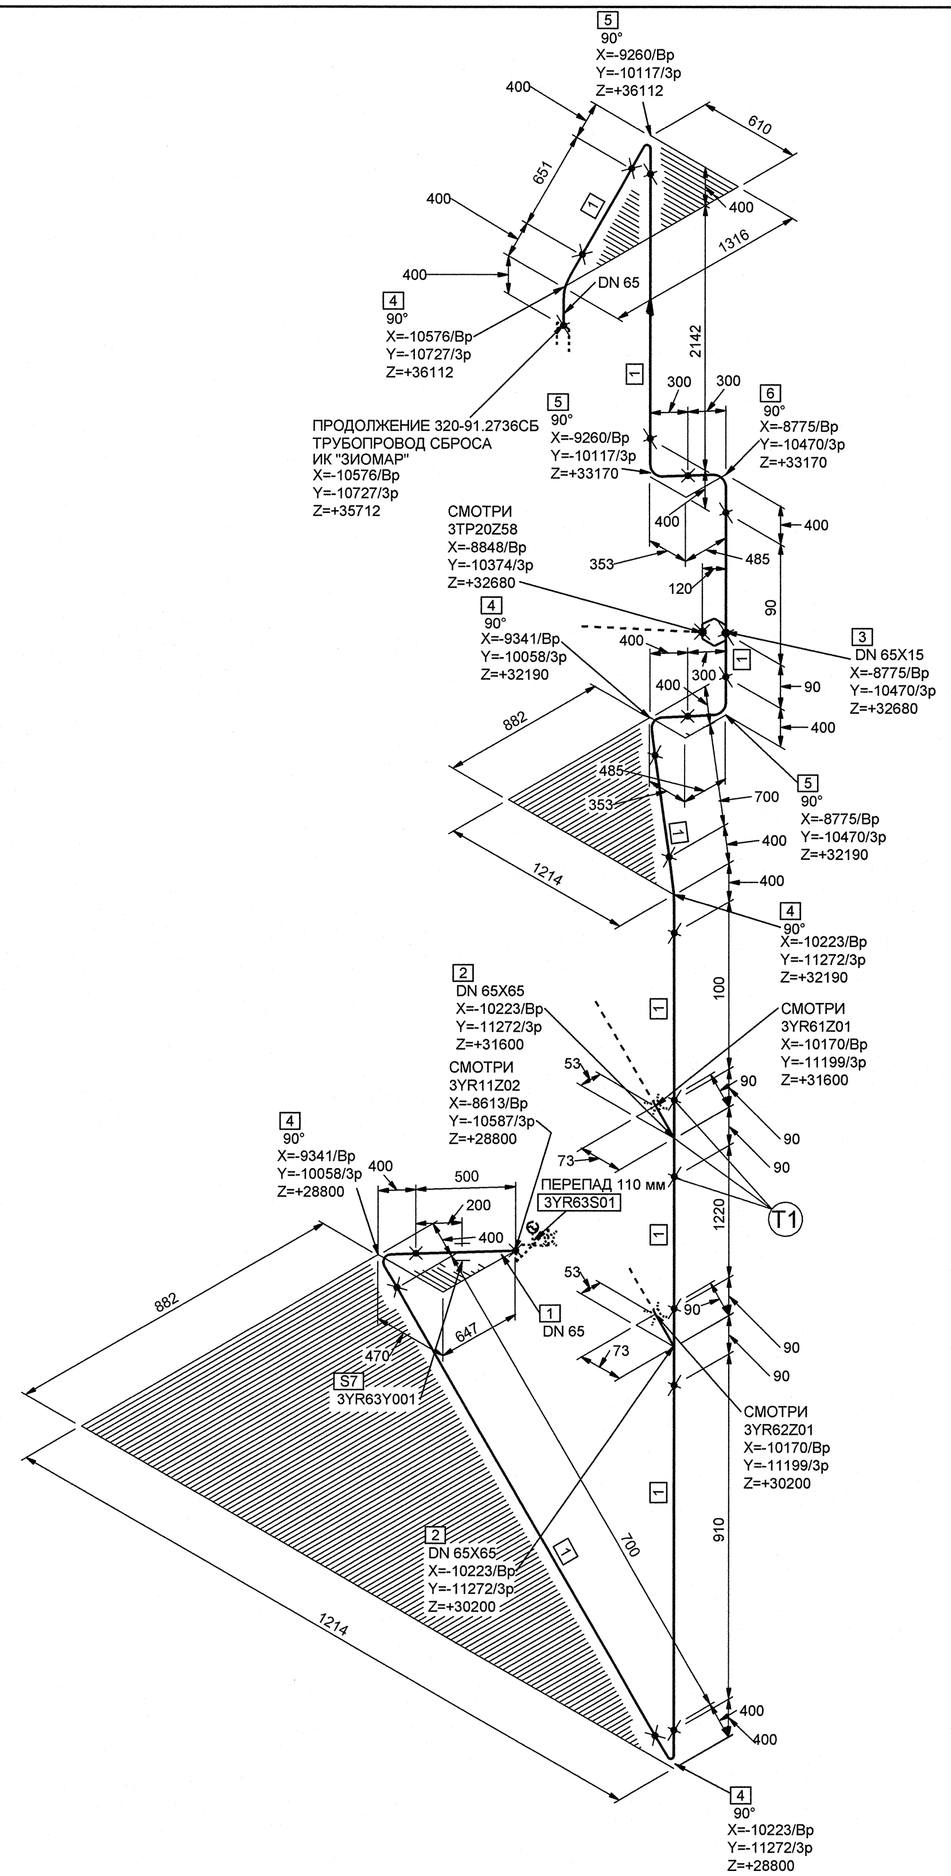

МОНТАЖНЫЕ ЭЛЕМЕНТЫ

ПОЗ	НАИМЕНОВАНИЕ	КОЛ	МАТЕРИАЛ	МАССА ЕД-ЦЫ, КГ
1	ОСТ 24.125.01-89 ТРУБА 76х7	7.203 М	08Х18Н10Т ТУ 14-3Р-197-2001	11.98
2	07 ОСТ 24.125.15-89 ТРОЙНИК DN 65	2	08Х18Н10Т ГОСТ 5632-72*	5.80
3	02 ОСТ 24.125.11-89 ШТУЦЕР DN 15	1	08Х18Н10Т ГОСТ 5949-75**	0.20
4	10 ОСТ 24.125.05-89 ОТВОД 90°-76х7-200х200-714 - R200	5	08Х18Н10Т ТУ 14-3Р-197-2001	8.55
5	10 ОСТ 24.125.05-89 ОТВОД 90°-76х7-100х200-614 - R200	3	08Х18Н10Т ТУ 14-3Р-197-2001	7.35
6	10 ОСТ 24.125.05-89 ОТВОД 90°-76х7-200х100-614 - R200	1	08Х18Н10Т ТУ 14-3Р-197-2001	7.35
7	3YR63Y001 ОПОРА НЕПОДВИЖНАЯ	1		-

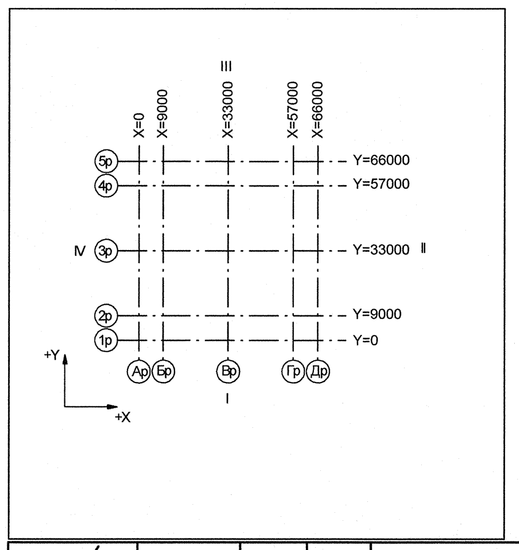

Номер трубопровода - X
Подведомственность - ПНАЭГ 7-008-89
Классификационное обозначение по НП-001-97 - 2Н3
Группа по ПНАЭГ 7-008-89 - В
Класс безопасности по НП-001-97 - 2
Категория сейсмостойкости по НП-031-01 - I
Рабочие параметры: Pp= 11.30 МПа, tp=320°C
Среда- Азот
Газоводяная смесь
Теплоноситель I контура

3TG11Z01_01		3	DN 100	Z+ 2700 X+ 175 Y- 2775	3TG11W01/N1				S8 3TG11Y01/PT-997				3TG11J01/ТГ-235
Код блока	Трубопроводы проектируемые	Позиция детали	Условный проход	Координаты элементов в здании	Код оборудования/ Номер патрубка	Шов заводской	Шов монтажный	Резьбовое соединение	Позиция опоры Код опоры / код проходки	Направление среды	Переход	Штуцер	Код герметичной проходки/ код проходки

ДОПОЛНИТЕЛЬНЫЕ ПОДПИСИ

Инв. N подл. R3.00780.1.0.11 | Подп. и дата | Взам. инв. N

Изм.	Кол.уч.	Лист	№ док.	Подпись	Дата
Инж.2к.		Сухарева			18.06
Пров.вед.инж.		Веренцова			18.06
Пров.нач.гр.		Жук			19.06
Н.контр.		Краснояров			20.06

АРХИВНЫЙ ЭКЗЕМПЛЯР

Инв.№ подл. R3.00780.1.0.11
Лист 135

R3.TP25.3072.011.01.00.090

Ростовская АЭС Блок 3

Реакторное отделение
Герметичная часть
Трубопроводы газовых сдувок Pp>2,2 МПа

Стадия	Лист	Листов
Р	1	1

Изометрический чертеж
3YR63Z01

ОАО "НИАЭП" 2012

Формат А1