


6,3/ $\langle \checkmark \rangle$

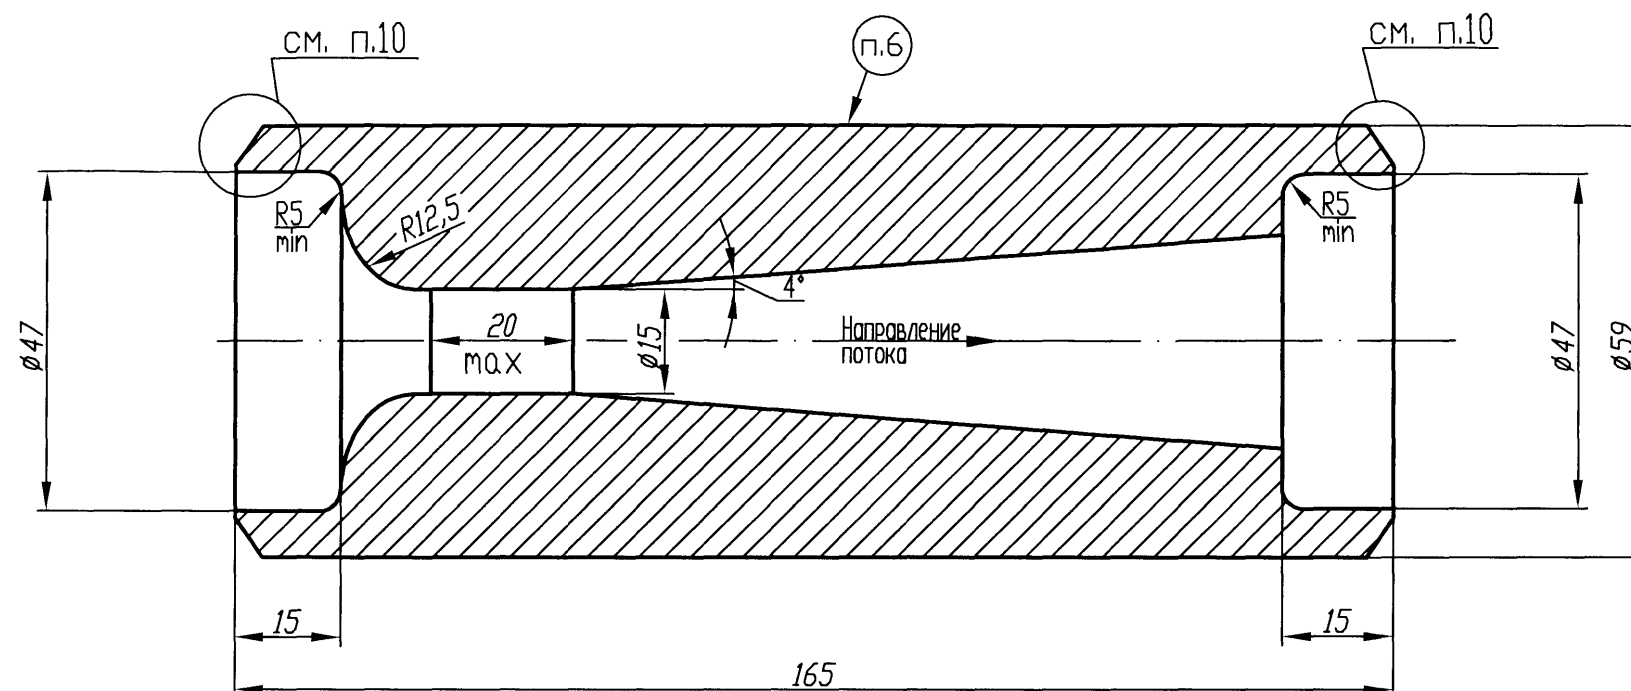

- 1 Вставки ограничительные относятся к трубопроводам класса безопасности 2 по НП-001-97 (ПН АЗ Г-01-011-97), классификационное обозначение трубопроводов - "2Н", трубопроводы спроектированы по ПН АЗ Г-7-008-89 и относятся к группе В.
- В соответствии с НП-031-01 трубопроводы относятся к I категории сейсмостойкости.
- 2 Наличие острых кромок в местах сопряжения внутренних поверхностей не допускается. Профиль суживающей части должен быть плавным.
- 3 На наружной поверхности нанести стрелку-указатель направления движения среды согласно п. 6.1.6 ОСТ 108.030.123-85.
- 4 Результаты УЗД заготовки должны удовлетворять требованиям ОСТ 108.109.01-92.
- 5 Испытания на склонность к межкристаллитной коррозии производить по методу АМ ГОСТ 6032-2003.
- 6 Маркировка и остальные технические требования по ОСТ 108.030.123-85.
- 7 Чертеж разработан на основании технического проекта СКБ ВТИ чертеж ПГ 102.00.00.001-01.
- 8 Расчетные параметры среды $P_{расч}=19,6$ МПа, $T_{расч}=350$ °С.
- 9 Материал 08X18H10T по ГОСТ 5632-72.
- 10 Расточку кромок выполнить по ОСТ 24.125.02-89. Тип шва для $\phi 57 \times 5,5$ нх - С-42 по ПНАЗ Г-7-009-89.
- 11 Монтаж вставок ограничительных производить по монтажно-сборочному чертежу R3.00108.1.0.11.

АРХИВНЫЙ
ЭКЗЕМПЛЯР

Инв. № подл. R3.04819.4.0.11
Лист 2

Изм.	Кол.уч.	Лист	Ндоп.	Подпись	Дата
Инж. Зк.		Савичев		<i>[Signature]</i>	10.06
Пров.инж. 1 к.		Авсянский		<i>[Signature]</i>	10.04
Нач.гр.		Жук		<i>[Signature]</i>	16.04
Нач.гр.		Равкин		<i>[Signature]</i>	16.04
Н.контр.		Красноярков		<i>[Signature]</i>	16.04

R3.0000.3960.011.33.00.001

РОСТОВСКАЯ АЭС Блок 3

Реакторное отделение Герметичная часть Задание заводу на вставки ограничительные	Стадия	Лист	Листов
	Р		1
Вставки ограничительные ЗТК45Н01, ЗТК45Н02, ЗТК45Н03, ЗТК45Н04	ОАО "НИАЭП" 2012		

Формат А3

Инв. N подл.	Подл. и дата	Взам. инв. N
R3.04819.4.0.11	<i>[Signature]</i>	