

План

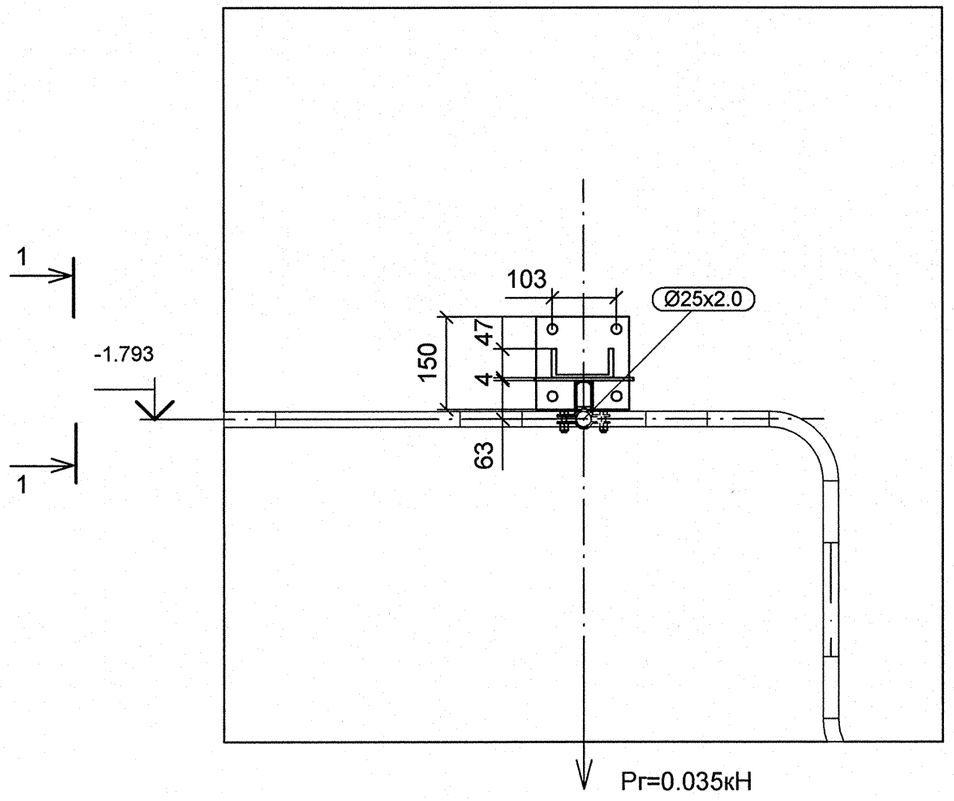

Разрез 1-1

Смотри строительные чертежи R4.00168.1.0.21

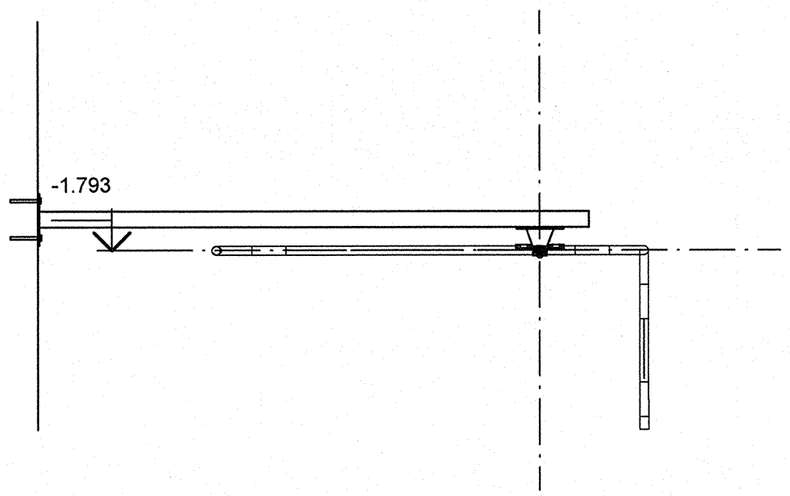


Спецификация деталей


Поз.	Обозначение	Наименование	Кол	Материал	Масса, кг ед.	Масса, кг общ.	Примечание
1	ГОСТ 28778-90	БСР 8Х85 У3	5	СБОРНЫЙ	0.06	0.3	
2	ГОСТ 19903-74	ЛИСТ Б-ПН-4х136х160	1	Ст3сп5 ГОСТ 14637-89	0.68	0.68	
3	ГОСТ 19903-74	ЛИСТ Б-ПН-5х150х150	1	Ст3сп5 ГОСТ 14637-89	0.88	0.88	
4	Л8-512.000-02	ОПОРА 25	1	СБОРНЫЙ	0.62	0.62	
5	ГОСТ 8240-97	ШВЕЛЛЕР 10У, L = 1650 мм, обрезать на монтаже до L = 1600 мм	1	Ст3сп5 ГОСТ 535-2005	14.18	14.18	См.п.5
	ГОСТ 2246-70	ПРОВОЛОКА		СВ-08Г2С	-	-	
	ГОСТ 9467-75	ЭЛЕКТРОДЫ		УОНИИ 13/45	-	-	
					Итого:	16.66	

1 Привязку опоры смотри чертеж R4.SD51.3010.012.02.00.001 (R4.00280.1.0.12 л.4).
2 Сварку производить по ГОСТ 5264-80.
3 Отметка трубопровода подлежит уточнению в соответствии с уклоном трубопровода.
4 Рг - нагрузка при гидроиспытании.
5 Размер детали поз.5 уточнить на монтаже.
6 Изготовить один комплект.

План расположения опоры

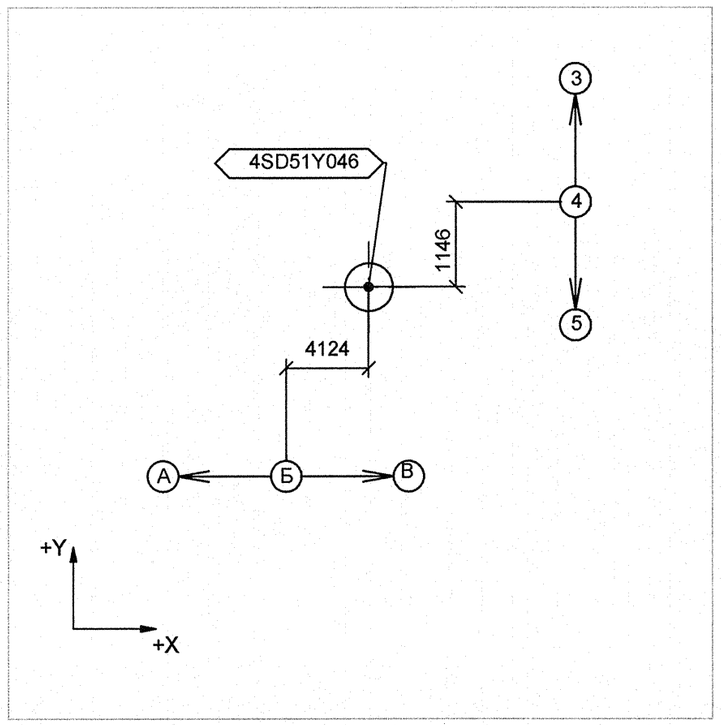

Изометрический вид

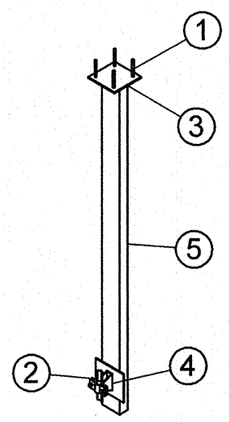

Номер опоры	Рабочее состояние: Усилия, кН Px	Ру	Pz	Моменты, кН м Mx	My	Mz	Холодное состояние: Усилия, кН Px	Ру	Pz	Моменты, кН м Mx	My	Mz	Сейсмическое состояние: Усилия, кН Px	Ру	Pz	Моменты, кН м Mx	My	Mz
4SD51Y046	0.009	-0.007	-0.016	-0.01	-0.004	0	-0.001	0.002	0.027	-0.002	-0.001	0	0.006	0.01	0.013	0.005	0.003	0.001

АРХИВНЫЙ ЭКЗЕМПЛЯР

Изм.	Кол.уч.	Лист	№ док.	Подпись	Дата
Инж.Зк.		Терентьева			16.09
Пров.инж.Зк.		Огнева			26.09
Прове.вед.инж.		Пантюшина			26.09
И.о.нач.гр.		Филатов			26.09
Н.контр.		Краснояров			26.09

Инв.N подл. R4.00280.1.0.12
Лист 52

R4.SD51.3012.012.02.00.035

Ростовская АЭС. Блок 4

Главный корпус. Машинное отделение (ДО, ЭЭТУ). Трубопроводы отсоса паровоздушной смеси из конденсатора ТПН

Стадия	Лист	Листов
Р	1	1

Опора неподвижная 4SD51Y046

ОАО "НИАЭП" 2012

Формат А2

ДОПОЛНИТЕЛЬНЫЕ ПОДПИСИ

Взам. инв. N | Подп. и дата | Инв. N подл. R4.00280.1.0.12