

Разрез 1-1

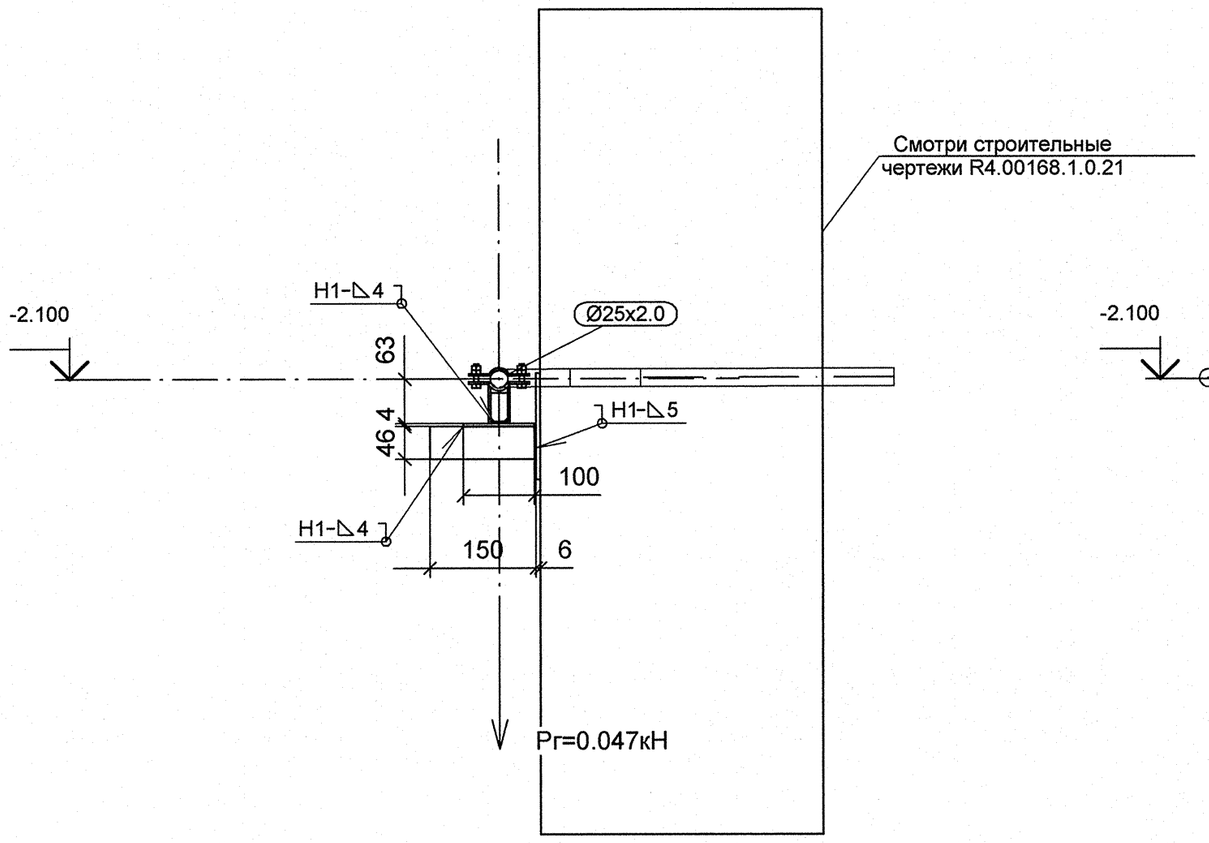

Разрез 2-2

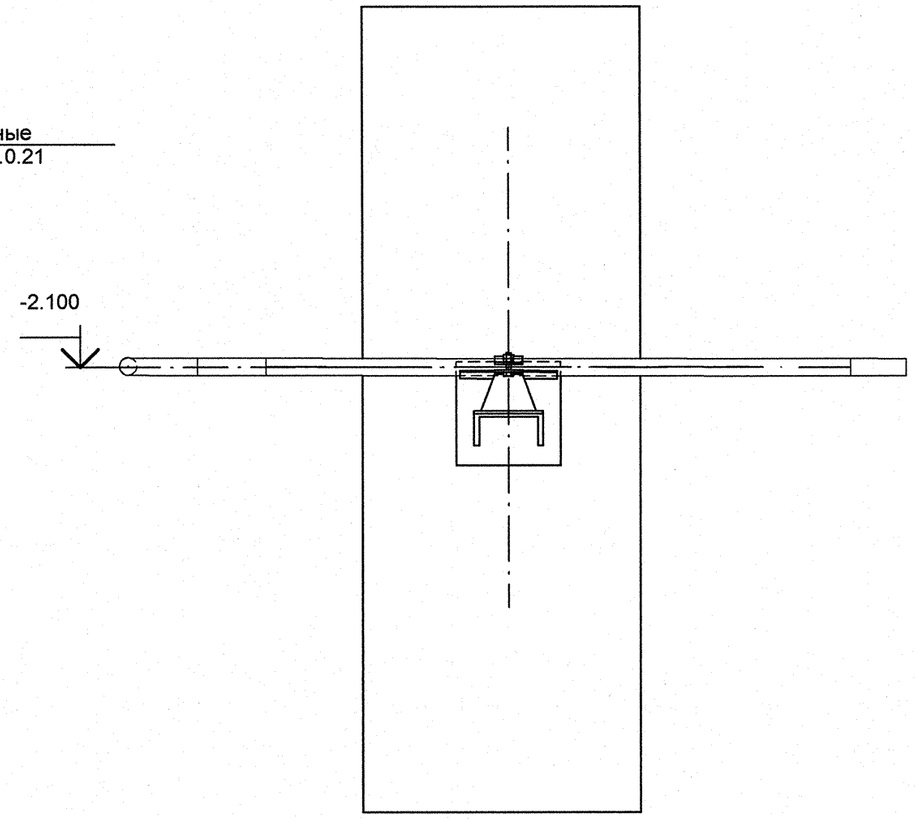


Спецификация деталей


Поз.	Обозначение	Наименование	Кол	Материал	Масса, кг ед.	Масса, кг общ.	Приме-чание
1	ГОСТ 19903-74	ЛИСТ Б-ПН-4х100х100	1	Ст3сп5 ГОСТ 14637-89	0.31	0.31	
2	ГОСТ 19903-74	ЛИСТ Б-ПН-6х150х150	1	Ст3сп5 ГОСТ 14637-89	1.06	1.06	
3	Л8-512.000-02	ОПОРА 25	1	СБОРНЫЙ	0.62	0.62	
4	ГОСТ 8240-97	ШВЕЛЛЕР 10У, L = 200 мм, обрезать на монтаже до L = 150 мм	1	Ст3сп5 ГОСТ 535-2005	1.72	1.072	
	ГОСТ 2246-70	ПРОВОЛОКА		СВ-08Г2С	-	-	
	ГОСТ 9467-75	ЭЛЕКТРОДЫ		УОНИИ 13/45	-	-	
					Итого:	3.71	

1 Привязку опоры смотри чертеж R4.SD51.3010.012.02.00.001 (R4.00280.1.0.12 л.4).
2 Сварку производить по ГОСТ 5264-80.
3 Отметка трубопровода подлежит уточнению в соответствии с уклоном трубопровода.
4 Рг - нагрузка при гидроиспытании.
5 Размер детали поз. 4 уточнить на монтаже.
6 Изготовить один комплект.

План расположения опоры

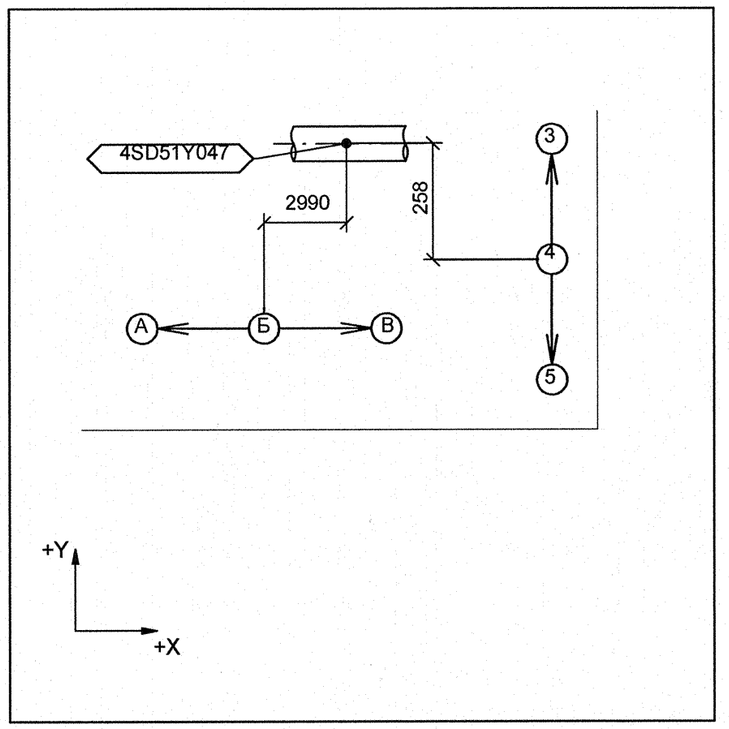

Изометрический вид

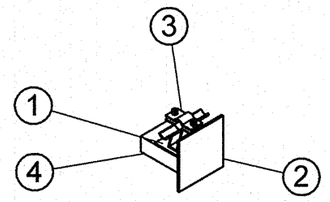

Номер опоры	Рабочее состояние: Усилия, кН Px	Py	Pz	Моменты, кН м Mx	My	Mz	Холодное состояние: Усилия, кН Px	Py	Pz	Моменты, кН м Mx	My	Mz	Сейсмическое состояние: Усилия, кН Px	Py	Pz	Моменты, кН м Mx	My	Mz
4SD51Y047	-0.015	0.013	-0.045	0.002	-0.003	0.005	-0.003	-0.003	-0.036	0.001	-0.004	0	0.003	0.006	0.003	0.001	0.002	0.004

АРХИВНЫЙ ЭКЗЕМПЛЯР

Изм.	Кол.уч.	Лист	№ док.	Подпись	Дата
Инж.Зк.		Терентьева			26.09
Пров.инж.Зк.		Огнева			26.09
Прове.вед.инж.		Пантюшина			26.09
И.о.нач.гр.		Филатов			26.09
Н.контр.		Краснояров			26.09

Инв.N подл. R4.00280.1.0.12
Лист 53

R4.SD51.3012.012.02.00.036

Ростовская АЭС. Блок 4

Главный корпус. Машинное отделение (ДО, ЭЭТУ). Трубопроводы отсоса паровоздушной смеси из конденсатора ТПН

Стадия	Лист	Листов
Р	1	1

Опора неподвижная
4SD51Y047

ОАО "НИАЭП" 2012

Формат А2

ДОПОЛНИТЕЛЬНЫЕ ПОДПИСИ

Взам. инв. N

Подп. и дата

Инв. N подл. R4.00280.1.0.12