

План

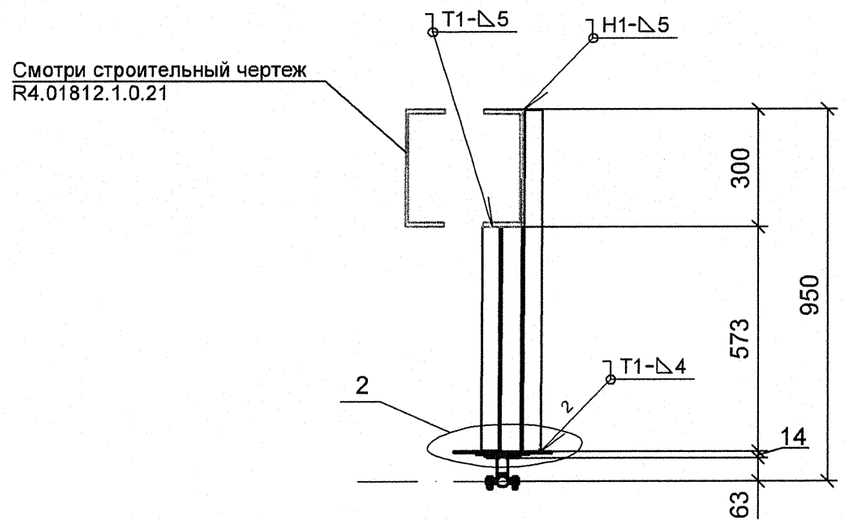


Разрез 1-1

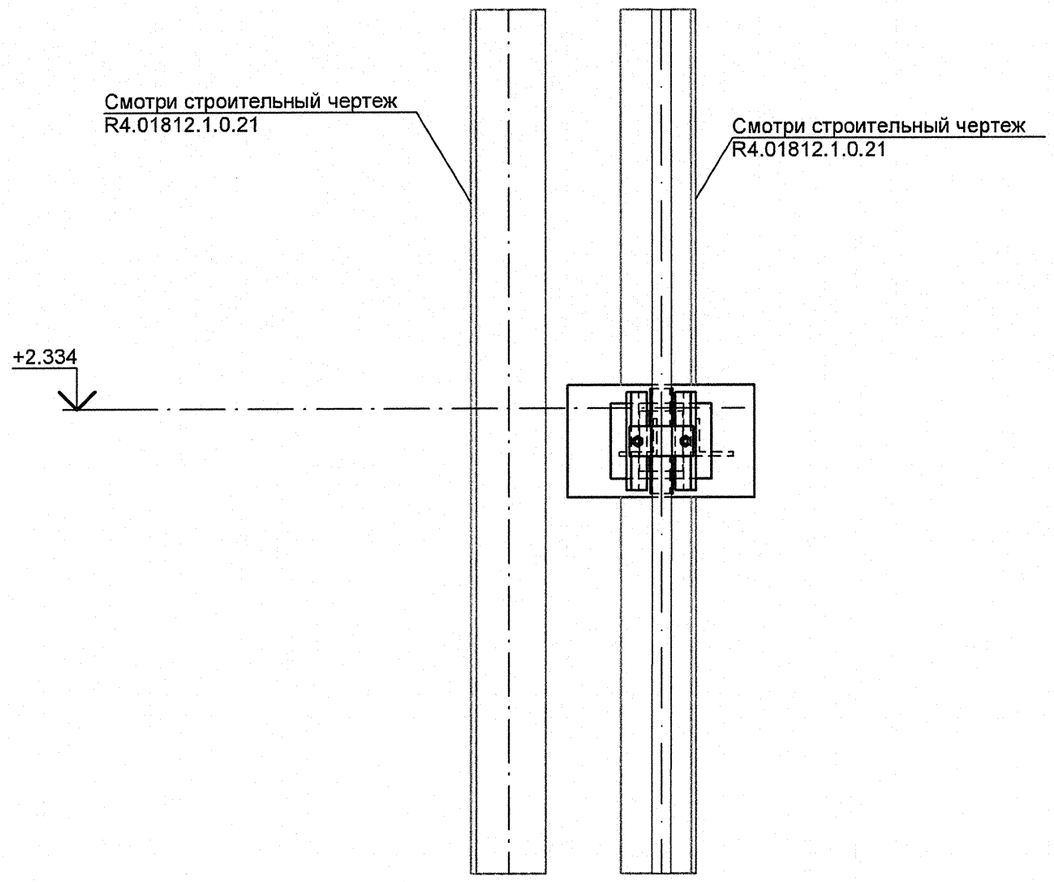


Спецификация деталей

Поз.	Обозначение	Наименование	Кол	Материал	Масса, кг ед.	Масса, кг общ.	Примечание
1	ГОСТ 19903-74	ЛИСТ Б-ПН-4х100х134	1	Ст3сп5 ГОСТ 14637-89	0.421	0.421	
2	ГОСТ 19903-74	ЛИСТ Б-ПН-5 130х16	2	Ст3сп5 ГОСТ 14637-89	0.065	0.13	
3	ГОСТ 19903-74	ЛИСТ Б-ПН-4х130х20	2	Ст3сп5 ГОСТ 14637-89	0.082	0.164	
4	ГОСТ 19903-74	ЛИСТ Б-ПН-4х80х58	1	Ст3сп5 ГОСТ 14637-89	0.073	0.073	
5	ГОСТ 19903-74	ЛИСТ Б-ПН-5х150х250	1	Ст3сп5 ГОСТ 14637-89	1.472	1.472	
6	Л8-511.000-02	ОПОРА 25	1	СБОРНЫЙ	0.47	0.47	
7	ГОСТ 8509-93	УГОЛОК 50Х50Х5, L = 573 мм	1	Ст3сп5 ГОСТ 535-2005	2.16	2.16	
8	ГОСТ 8509-93	УГОЛОК 50Х50Х5, L = 873 мм	1	Ст3сп5 ГОСТ 535-2005	3.29	3.29	
	ГОСТ 9467-75	ЭЛЕКТРОДЫ		УОНИИ 13/45	-	-	
						Итого:	8.18


План расположения опоры 4SD52Y014

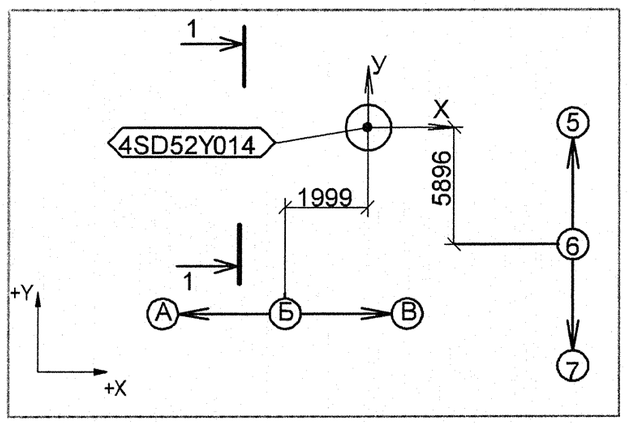


Узел 2

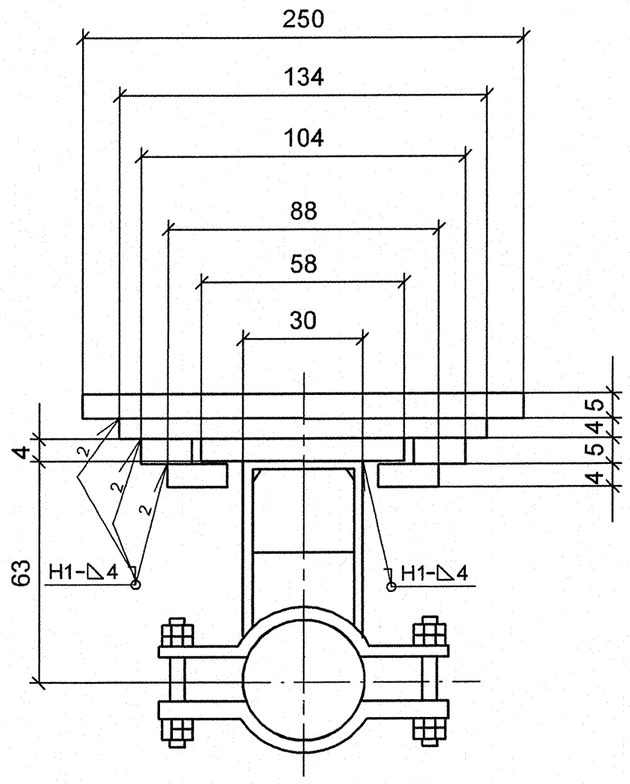

Изометрический вид

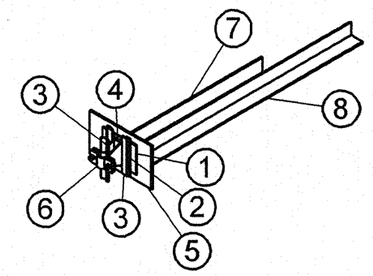

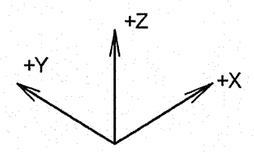

1 Привязку опоры смотри чертеж R4.SD51.3010.012.02.00.001 (R4.00280.1.0.12 л.4).
2 Сварку производить по ГОСТ 5264-80.
3 Изготовить один комплект.

Номер опоры	Рабочее состояние: Усилия, кН Px	Py	Pz	Перемещение, мм Dx	Dy	Dz	Холодное состояние: Усилия, кН Px	Py	Pz	Перемещение, мм Dx	Dy	Dz	Сейсмическое состояние: Усилия, кН Px	Py	Pz	Перемещение, мм Dx	Dy	Dz
4SD52Y014	-0.005	0.003	0.003	0	0	0.93	0	-0.001	0	0	0	0.06	0.009	0.013	0	0	0	0.23

АРХИВНЫЙ ЭКЗЕМПЛЯР

Изм.	Кол.уч.	Лист	№ док.	Подпись	Дата
Инж.Зк.		Терентьева			20.09
Пров.инж. Зк.		Огнева			21.09
Пров.вед.инж.		Пантюшина			25.09
И.о.нач.гр.		Филатов			26.09
Н.контр.		Краснояров			27.09

Инв.N подл. R4.00280.1.0.12
Лист 57

R4.SD51.3012.012.02.00.040

Ростовская АЭС. Блок 4

Главный корпус. Машинное отделение (ДО и ЭЭТУ)
Трубопроводы отсоса паровоздушной смеси из конденсатора ТПН

Стадия	Лист	Листов
Р	1	1

Опора скользящая направляющая 4SD52Y014

ОАО "НИАЭП" 2012

Формат А2

ДОПОЛНИТЕЛЬНЫЕ ПОДПИСИ

Взам. инв. N

Подп. и дата

Инв. N подл. R4.00280.1.0.12