

План

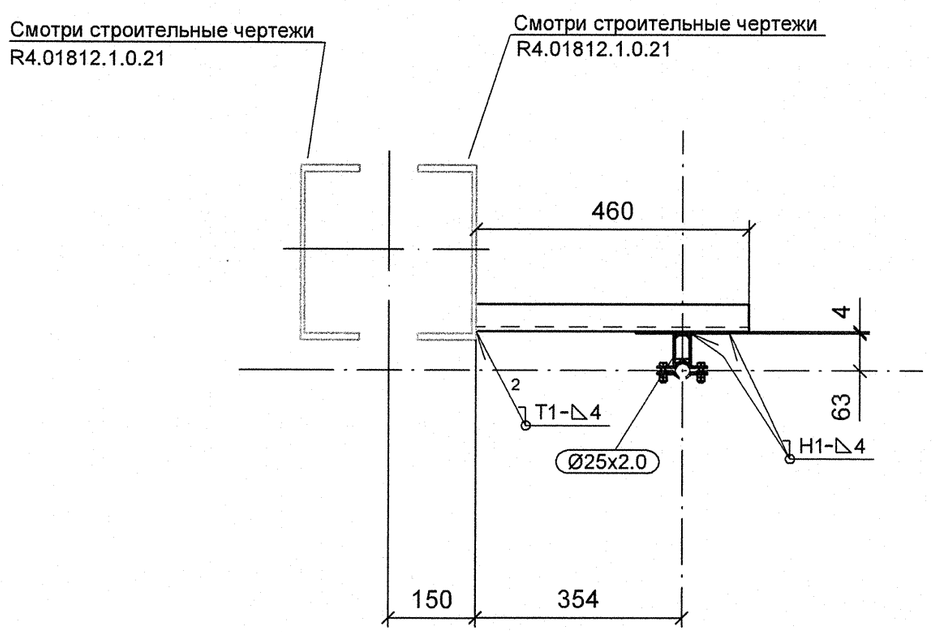


Разрез 1-1

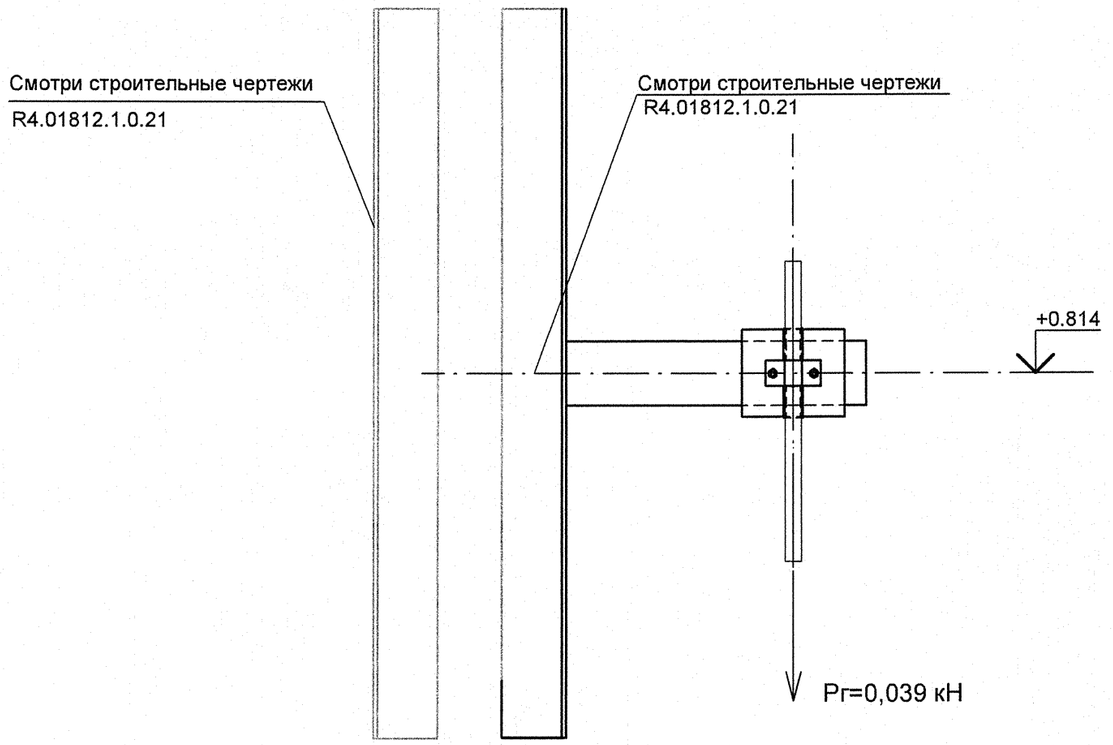


Спецификация деталей

Поз.	Обозначение	Наименование	Кол	Материал	Масса, кг ед.	Масса, кг общ.	Примечание
1	ГОСТ 19903-74	ЛИСТ Б-ПН-4х180х130	1	Ст3сп5 ГОСТ 14637-89	0.735	0.735	
2	Л8-512.000-02	ОПОРА 25	1	СБОРНЫЙ	0.62	0.62	
3	ГОСТ 8240-97	ШВЕЛЛЕР 10У, L = 460 мм	1	Ст3сп5 ГОСТ 535-2005	3.951	3.951	См. п. 4
	ГОСТ 2246-70	ПРОВОЛОКА		СВ-08Г2С	-	-	
	ГОСТ 9467-75	ЭЛЕКТРОДЫ		УОНИИ 13/45	-	-	
					Итого:	5.306	

План расположения опоры 4SD52Y015

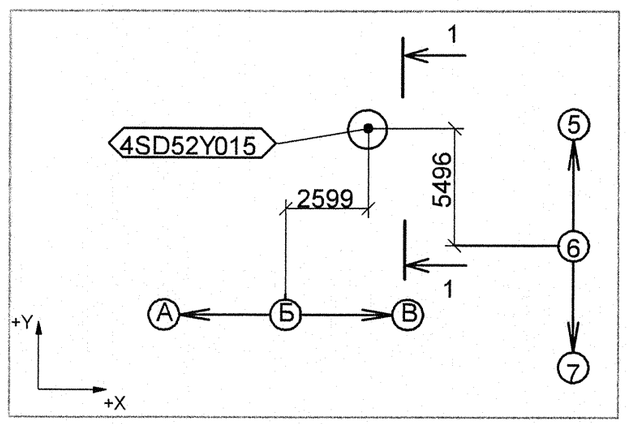

Изометрический вид

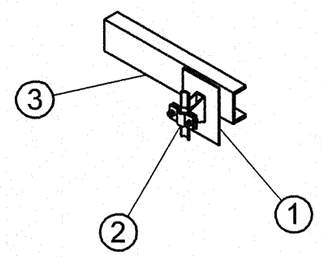

1 Привязку опоры смотри чертеж R4.SD51.3010.012.02.00.001 (R4.00280.1.0.12 л.4).
2 Сварку производить по ГОСТ 5264-80.
3 Сварку опоры с трубопроводом производить по Л8-512.000 СБ.
4 Размер детали поз.3 уточнить на монтаже.
5 Pr - нагрузка при гидроиспытании.
6 Изготовить один комплект.

Номер опоры	Рабочее состояние: Усилия, кН Px	Py	Pz	Моменты, кН м Mx	My	Mz	Холодное состояние: Усилия, кН Px	Py	Pz	Моменты, кН м Mx	My	Mz	Сейсмическое состояние: Усилия, кН Px	Py	Pz	Моменты, кН м Mx	My	Mz
4SD52Y015	0.003	-0.008	-0.053	-0.002	-0.009	0.002	-0.003	0.002	-0.032	0.001	-0.004	0	0.007	0.012	0.005	0.003	0.002	0.007

АРХИВНЫЙ ЭКЗЕМПЛЯР

Изм.	Кол.уч.	Лист	№ док.	Подпись	Дата
Инж.Зк.		Терентьева			14.09
Пров.инж. Зк.		Огнева			21.09
Пров.вед.инж.		Пантюшина			25.09
И.о.нач.гр.		Филатов			26.09
Н.контр.		Краснояров			27.09

Инв.N подл. R4.00280.1.0.12
Лист 58

R4.SD51.3012.012.02.00.04

Ростовская АЭС. Блок 4

Главный корпус.
Машинное отделение (ДО и ЭЭТУ)
Трубопроводы отсоса паровоздушной смеси из уплотнений конденсатора

Стадия	Лист	Листов
Р	1	1

Опора неподвижная
4SD52Y015

ОАО "НИАЭП"
2012

Формат А2

Дополнительные подписи

Взам. инв. N

Подп. и дата

Инв. N подл. R4.00280.1.0.12