

Разрез 1-1

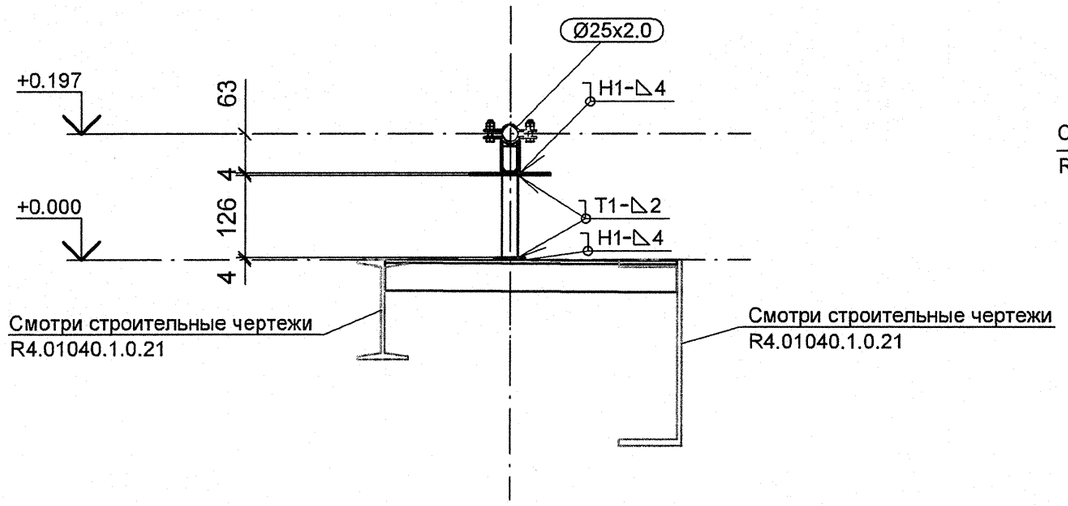


Разрез 2-2

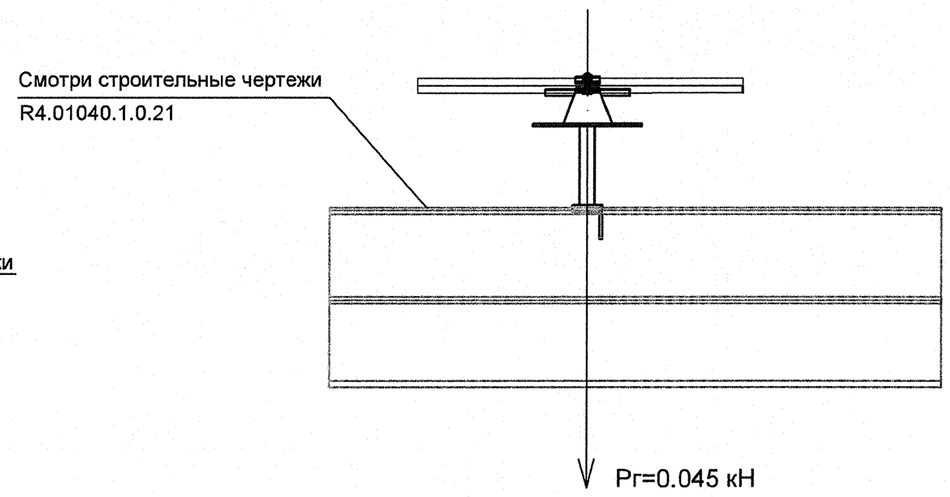


Спецификация деталей

Поз.	Обозначение	Наименование	Кол	Материал	Масса, кг ед.	Масса, кг общ.	Примечание
1	ГОСТ 19903-74	ЛИСТ Б-ПН-4х180х130	1	Ст3сп5 ГОСТ 14637-89	0.735	0.735	
2	ГОСТ 19903-74	ЛИСТ Б-ПН-4х50х50	1	Ст3сп5 ГОСТ 14637-89	0.079	0.079	
3	Л8-512.000-02	ОПОРА 25	1	СБОРНЫЙ	0.62	0.62	
4	ГОСТ 8732-78	ТРУБА 25Х2, L = 133 мм	1	20 ГОСТ 8731-74	0.151	0.151	см.п.6
5	ГОСТ 8509-93	УГОЛОК 50Х50Х5, L = 488 мм	1	Ст3сп5 ГОСТ 535-2005	1.84	1.84	
	ГОСТ 2246-70	ПРОВОЛОКА		СВ-08Г2С	-	-	
	ГОСТ 9467-75	ЭЛЕКТРОДЫ		УОНИИ 13/45	-	-	
					Итого:	3.425	

План расположения опоры 4SD52Y016

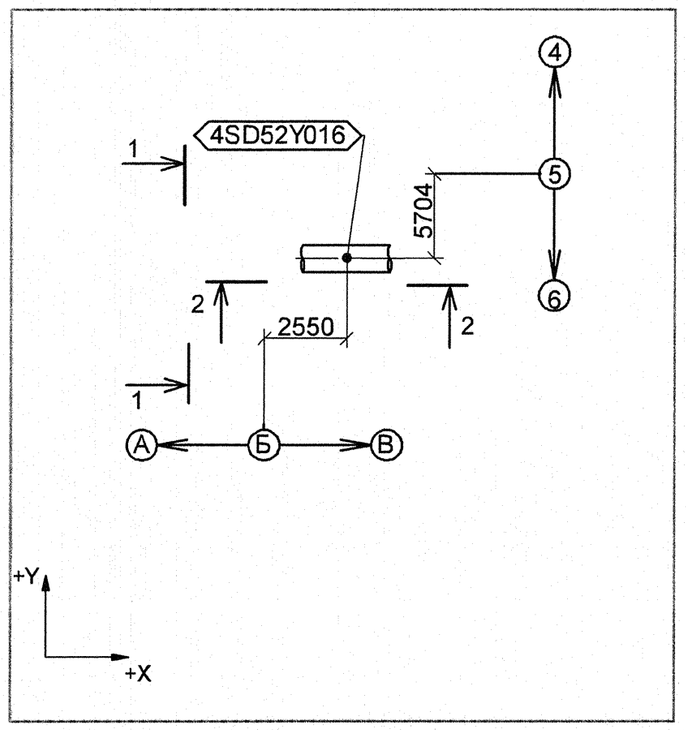

Изометрический вид

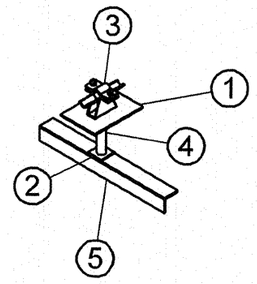

1 Привязку опоры смотри чертеж R4.SD51.3010.012.02.00.001 (R4.00280.1.0.12 л.4).
2 Сварку производить по ГОСТ 5264-80.
3 Отметка трубопровода подлежит уточнению в соответствии с уклоном трубопровода.
4 Рг - нагрузка на опору при гидроиспытании.
5 Сварку опоры с трубопроводом производить по Л8-512.000 СБ.
6 Размер детали поз.4 уточнить на монтаже.
7 Изготовить один комплект.

Номер опоры	Рабочее состояние						Холодное состояние						Сейсмическое состояние					
	Усилия, кН			Моменты, кН м			Усилия, кН			Моменты, кН м			Усилия, кН			Моменты, кН м		
	Px	Py	Pz	Mx	My	Mz	Px	Py	Pz	Mx	My	Mz	Px	Py	Pz	Mx	My	Mz
4SD52Y016	0.001	-0.065	-0.048	0.002	0	-0.032	0.003	-0.001	-0.038	0.001	-0.001	0.002	0.004	0.008	0.004	0.001	0.002	0.002

+Z
+Y
+X

АРХИВНЫЙ ЭКЗЕМПЛЯР

Изм.	Кол.уч.	Лист	№ док.	Подпись	Дата
Инж.Зк.		Терентьева			20.09
Пров.инж.Зк.		Огнева			21.09
Пров.вед.инж.		Пантюшина			25.09
И. о. нач. гр.		Филатов			26.09
Н.контр.		Краснояров			

Инв. N подл. R4.00280.1.0.12
Лист 59

R4.SD51.3012.012.02.00.042

Ростовская АЭС Блок 4

Главный корпус. Машинное отделение (ДО, ЭЭТУ)
Трубопроводы отсоса паровоздушной смеси из конденсатора ТПН

Стадия	Лист	Листов
Р	1	1

Опора неподвижная
4SD52Y016

ОАО "НИАЭП"
2012

Формат А2

Дополнительные подписи
Дополнительные подписи
Взам. инв. N
Подп. и дата
Инв. N подл. R4.00280.1.0.12