

Разрез 1-1

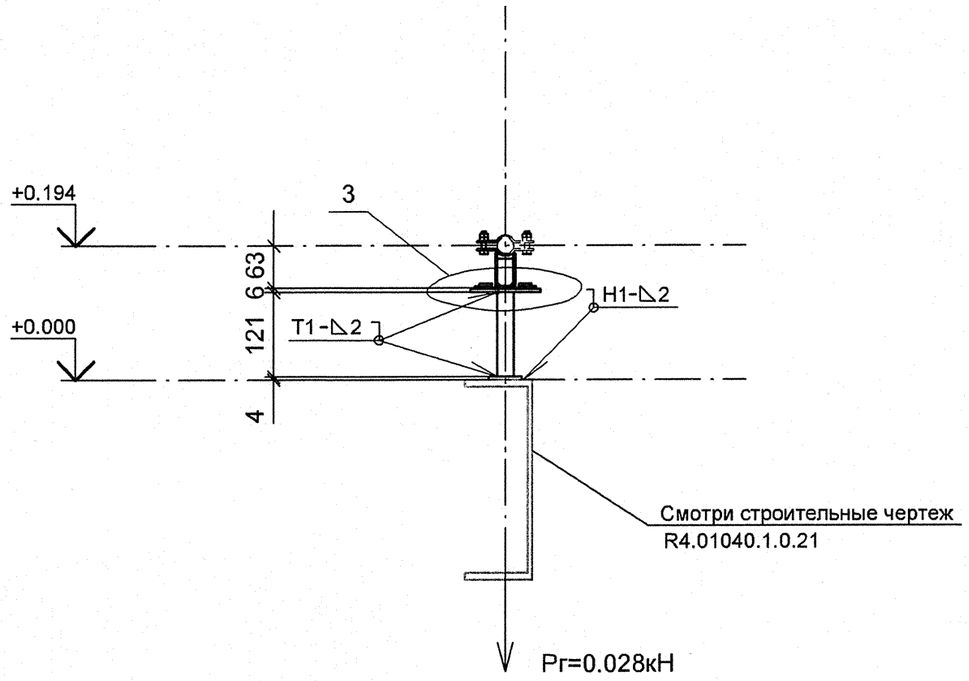


Разрез 2-2

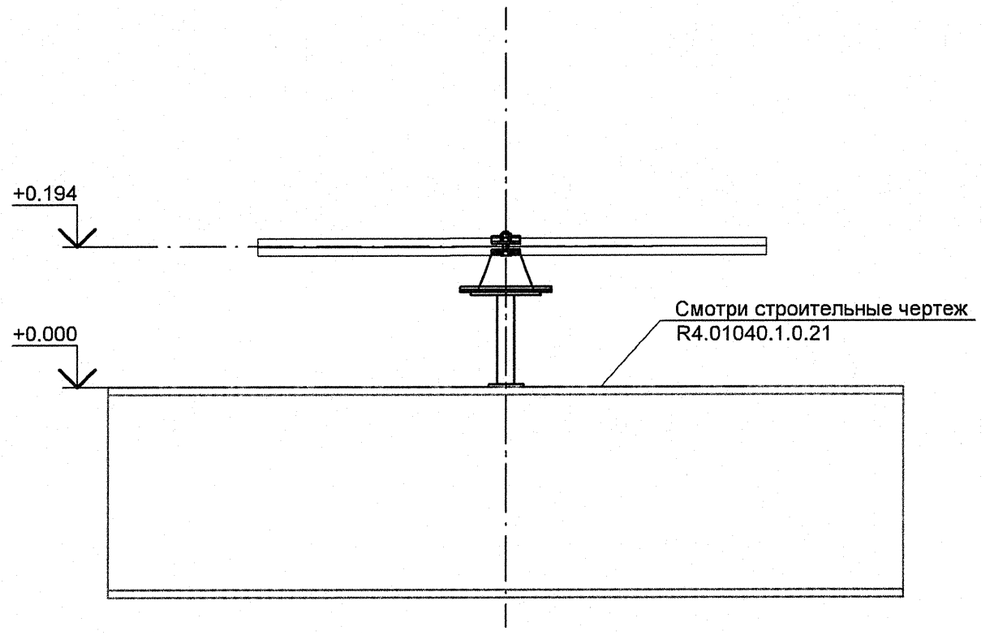


Спецификация деталей

Поз.	Обозначение	Наименование	Кол	Материал	Масса, кг ед.	Масса, кг общ.	Примечание
1	ГОСТ 19904-90	ЛИСТ Б-ПН-2х80х58	1	Ст3сп5 ГОСТ 16523-97	0.073	0.073	
2	ГОСТ 19903-74	ЛИСТ Б-ПН-4х100х104	1	Ст3сп5 ГОСТ 14637-89	0.327	0.327	
3	ГОСТ 19903-74	ЛИСТ Б-ПН-4х130х16	2	Ст3сп5 ГОСТ 14637-89	0.065	0.13	
4	ГОСТ 19903-74	ЛИСТ Б-ПН-4х130х20	2	Ст3сп5 ГОСТ 14637-89	0.082	0.164	
5	ГОСТ 19903-74	ЛИСТ Б-ПН-4х50х50	1	Ст3сп5 ГОСТ 14637-89	0.079	0.079	
6	Л8-511.000-02	ОПОРА 25	1	СБОРНЫЙ	0.47	0.47	
7	ГОСТ 8732-78	ТРУБА 25Х2, L = 127 мм	1	20 ГОСТ 8731-74	0.144	0.144	См. п. 5
	ГОСТ 9467-75	ЭЛЕКТРОДЫ		УОНИИ 13/45	-	-	
						Итого:	1.387


План расположения опоры 4SD52Y017

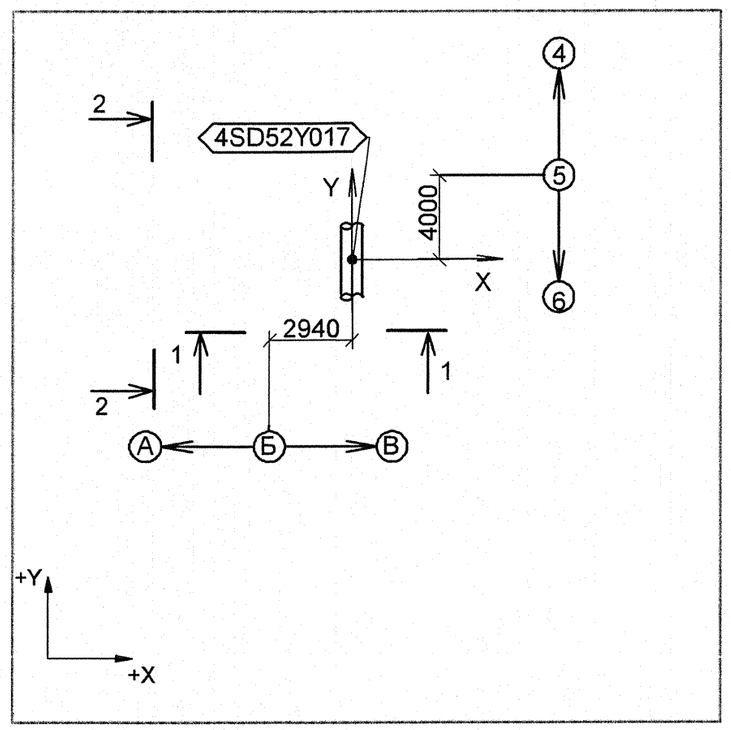

Узел 3

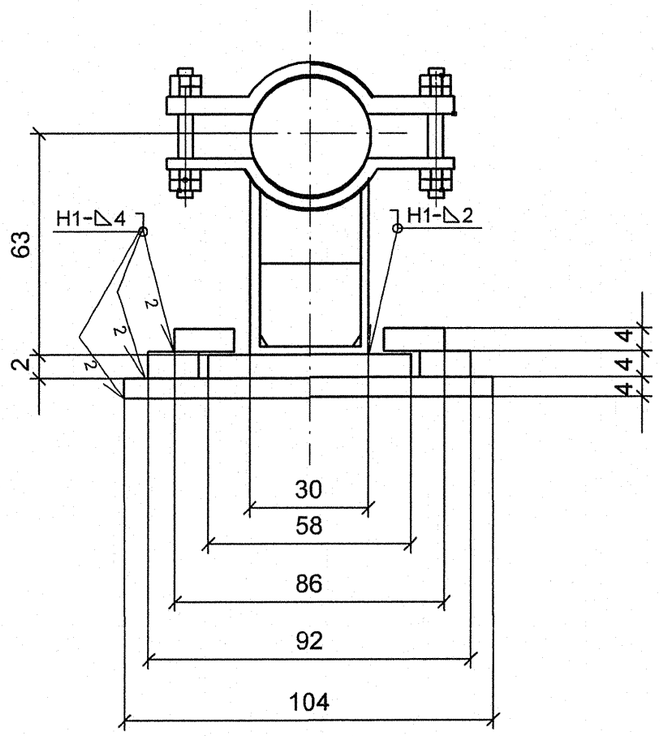


Изометрический вид

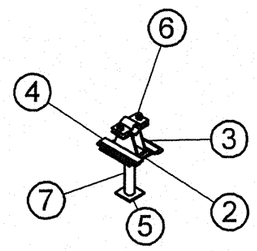

1 Привязку опоры смотри чертеж R4.SD51.3010.012.02.00.001 (R4.00280.1.0.12 л.4).
2 Сварку производить по ГОСТ 5264-80.
3 Отметка трубопровода подлежит уточнению в соответствии с уклоном трубопровода.
4 Рг - нагрузка при гидроиспытании.
5 Размер детали поз.7 уточнить на монтаже.
6 Изготовить один комплект.

Номер опоры	Рабочее состояние Усилия, кН Px	Py	Pz	Перемещение, мм Dx	Dy	Dz	Холодное состояние Усилия, кН Px	Py	Pz	Перемещение, мм Dx	Dy	Dz	Сейсмическое состояние Усилия, кН Px	Py	Pz	Перемещение, мм Dx	Dy	Dz
4SD52Y017	-0.005	-0.01	-0.028	0	-1.56	0	0	0	-0.022	0	0	0	0.002	0	0.001	0	0.07	0

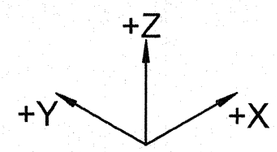

АРХИВНЫЙ ЭКЗЕМПЛЯР

Изм.	Кол.уч.	Лист	№ док.	Подпись	Дата
Инж.Зк.		Терентьева			20.09
Пров.инж.Зк.		Огнева			21.09
Пров.вед.инж.		Пантюшина			25.09
И.о. нач. гр.		Филатов			26.09
Н.контр.		Краснояров			27.09

Инв. N подл. R4.00280.1.012
Лист 60

4SD51.3012.012.02.00.043

Ростовская АЭС Блок 4

Главный корпус. Машинное отделение (ДО и ЭЭТУ)
Трубопроводы отсоса паровоздушной смеси из конденсатора ТПН

Стадия	Лист	Листов
Р	1	1

Опора скользящая направляющая 4SD52Y017

ОАО "НИАЭП" 2012

Формат А2

Дополнительные подписи
Взам. инв. N
Подп. и дата
Инв. N подл. R4.00280.1.0.12