

Разрез 1-1

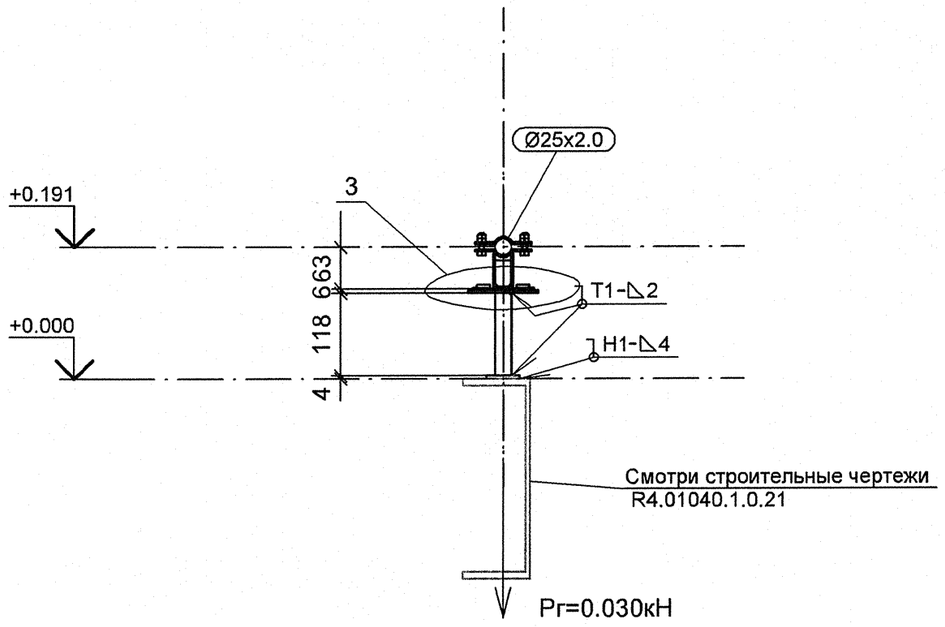


Разрез 2-2

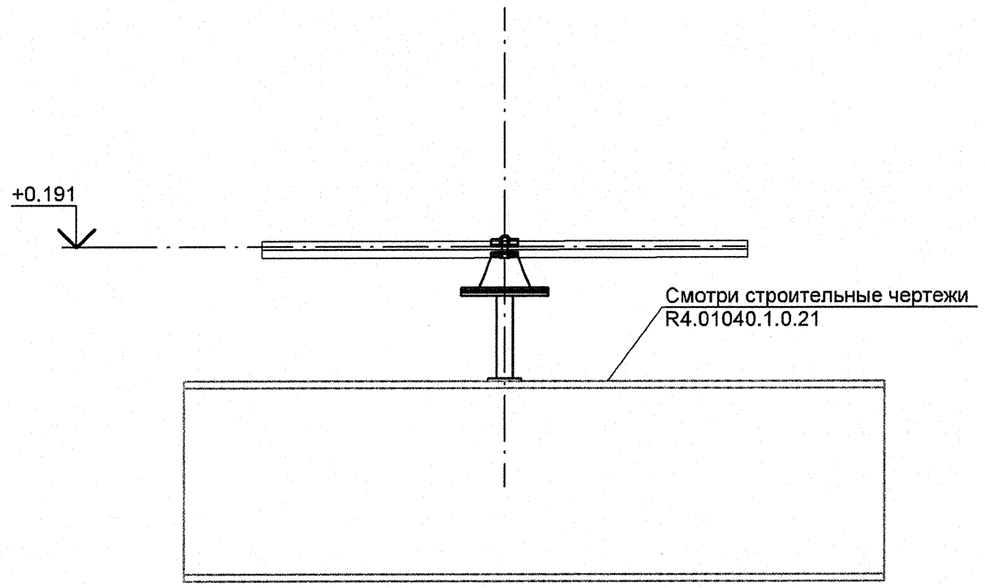


Спецификация деталей

Поз.	Обозначение	Наименование	Кол	Материал	Масса, кг ед.	Масса, кг общ.	Примечание
1	ГОСТ 19904-90	ЛИСТ Б-ПН-2х80х58	1	Ст3сп5 ГОСТ 16523-97	0.073	0.073	
2	ГОСТ 19903-74	ЛИСТ Б-ПН-4х130х104	1	Ст3сп5 ГОСТ 14637-89	0.425	0.425	
3	ГОСТ 19903-74	ЛИСТ Б-ПН-4х130х16	2	Ст3сп5 ГОСТ 14637-89	0.065	0.13	
4	ГОСТ 19903-74	ЛИСТ Б-ПН-4х130х20	2	Ст3сп5 ГОСТ 14637-89	0.082	0.164	
5	ГОСТ 19903-74	ЛИСТ Б-ПН-4х50х50	1	Ст3сп5 ГОСТ 14637-89	0.079	0.079	
6	Л8-511.000-02	ОПОРА 25	1	СБОРНЫЙ	0.47	0.47	
7	ГОСТ 8732-78	ТРУБА 25Х2, L = 124 мм	1	20 ГОСТ 8731-74	0.141	0.141	См. п. 5
	ГОСТ 9467-75	ЭЛЕКТРОДЫ		УОНИИ 13/45	-	-	
						Итого:	1.482


План расположения опоры 4SD52Y019

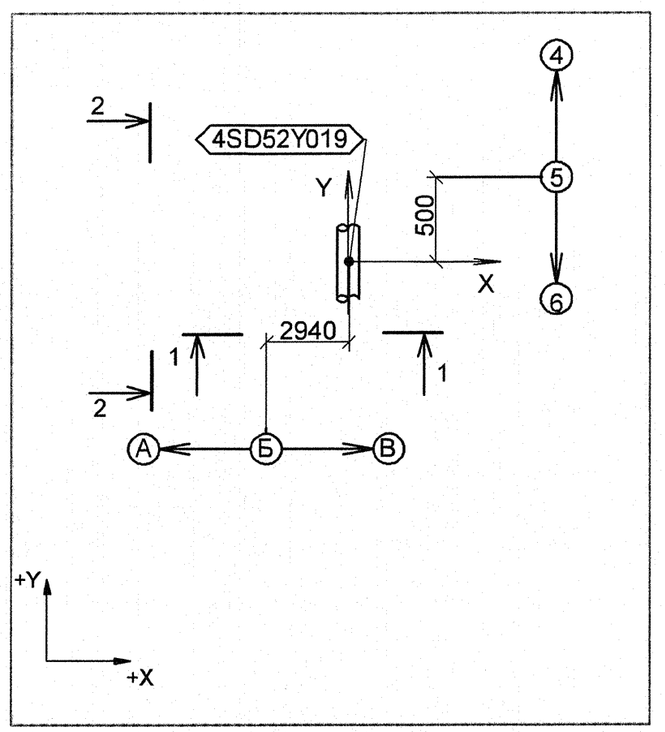

Узел 3

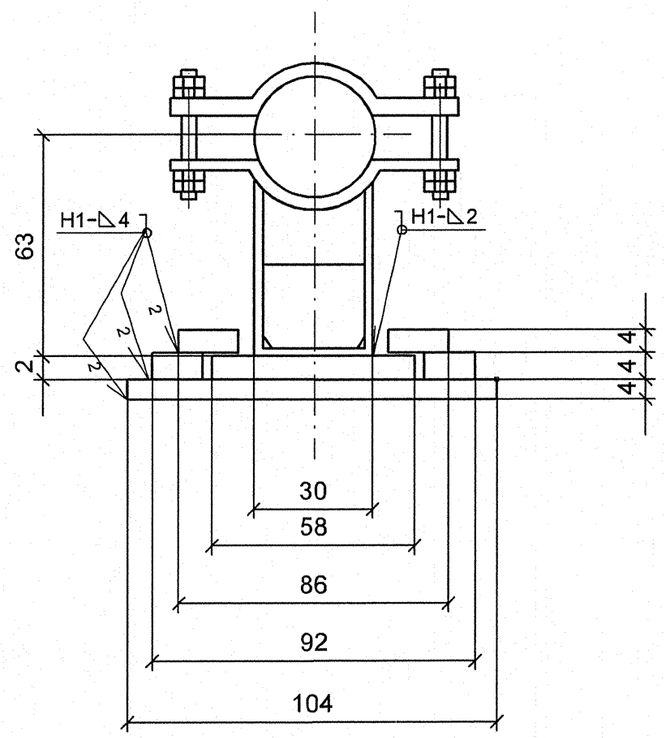


Изометрический вид

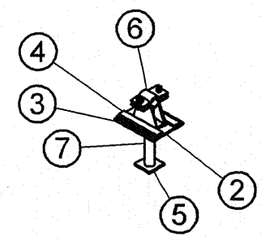

1 Привязку опоры смотри чертеж R4.SD51.3010.012.02.00.001 (R4.00280.1.0.12 л.4).
2 Сварку производить по ГОСТ 5264-80.
3 Отметка трубопровода подлежит уточнению в соответствии с уклоном трубопровода.
4 Рг - нагрузка при гидроиспытании.
5 Размер детали поз.7 уточнить на монтаже.
6 Изготовить один комплект.

Номер опоры	Рабочее состояние: Усилия, кН Px	Py	Pz	Перемещение, мм Dx	Dy	Dz	Холодное состояние: Усилия, кН Px	Py	Pz	Перемещение, мм Dx	Dy	Dz	Сейсмическое состояние: Усилия, кН Px	Py	Pz	Перемещение, мм Dx	Dy	Dz
4SD52Y019	-0.006	0.011	-0.03	0	-0.36	0	0	0	-0.023	0	0	0	0.003	0	0.001	0	0.07	0

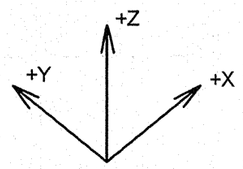

АРХИВНЫЙ ЭКЗЕМПЛЯР

Изм.	Кол.уч.	Лист	№ док.	Подпись	Дата
Инж.Зк.		Терентьева			20.09
Пров.инж. Зк.		Огнева			21.09
Пров.вед.инж.		Пантюшина			25.09
И.о.нач.гр.		Филатов			26.09
Н.контр.		Краснояров			27.09

Инв.N подл. R4.00280.1.0.12
Лист 62

R4.SD51.3012.012.02.00.045

Ростовская АЭС. Блок 4

Главный корпус. Машинное отделение (ДО и ЭЭТУ)
Трубопроводы отсоса паровоздушной смеси из уплотнений конденсатора

Стадия	Лист	Листов
Р	1	1

Опора скользящая направляющая 4SD52Y019

ОАО "НИАЭП" 2012

Формат А2

Дополнительные подписи
Взам. инв. N
Подп. и дата
Инв. N подл. R4.00280.1.0.12