

Разрез 1-1

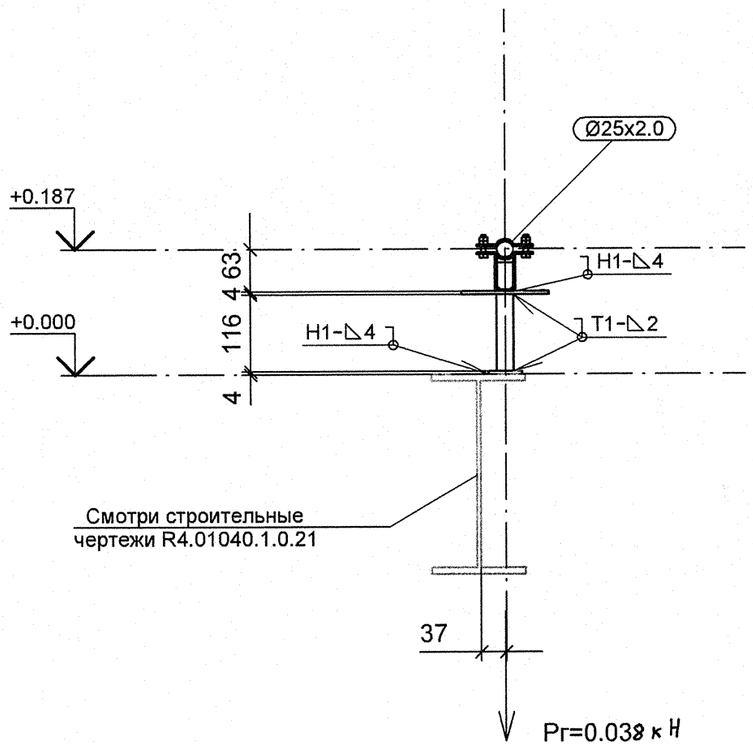


Разрез 2-2

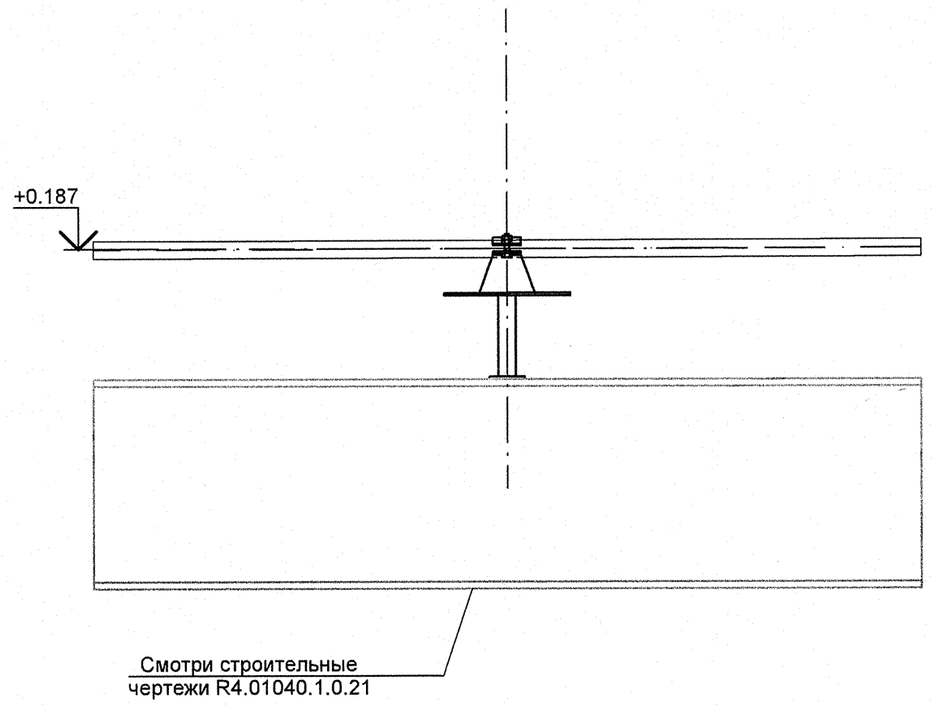


Спецификация деталей


Поз.	Обозначение	Наименование	Кол	Материал	Масса, кг ед.	Масса, кг общ.	Примечание
1	ГОСТ 19903-74	ЛИСТ Б-ПН-4х180х130	1	Ст3сп5 ГОСТ 14637-89	0.735	0.735	
2	ГОСТ 19903-74	ЛИСТ Б-ПН-4х50х50	1	Ст3сп5 ГОСТ 14637-89	0.079	0.079	
3	Л8-511.000-02	ОПОРА 25	1	СБОРНЫЙ	0.47	0.47	
4	ГОСТ 8732-78	ТРУБА 25Х2, L = 116 мм	1	20 ГОСТ 8731-74	0.132	0.132	См. п. 5
	ГОСТ 2246-70	ПРОВОЛОКА		СВ-08Г2С	-	-	
	ГОСТ 9467-75	ЭЛЕКТРОДЫ		УОНИИ 13/45	-	-	
					Итого:	1.416	

План расположения опоры 4SD52Y020

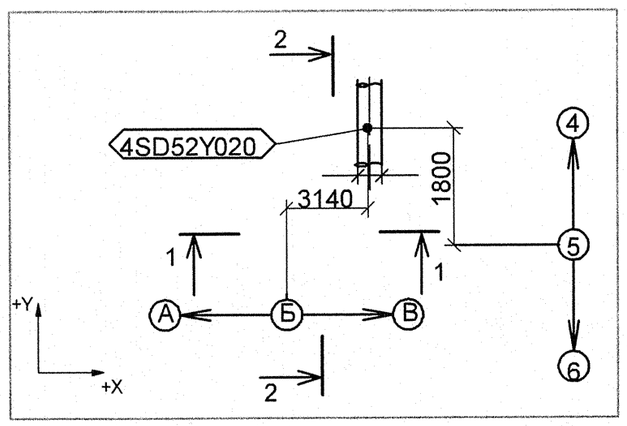

Изометрический вид

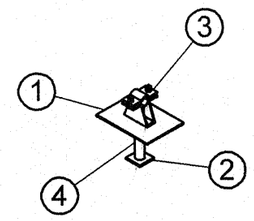

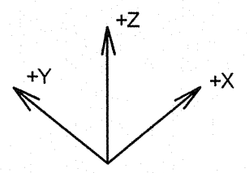

1 Привязку опоры смотри чертеж R4.SD51.3010.012.02.00.001 (R4.00280.1.0.12 л.4).
2 Сварку производить по ГОСТ 5264-80.
3 Отметка трубопровода подлежит уточнению в соответствии с уклоном трубопровода.
4 Сварку опоры с трубопроводом производить по Л8-512.000 СБ.
5 Размер детали поз.4 уточнить на монтаже.
6 Рг - нагрузка на опору при гидроиспытании.
7 Изготовить один комплект.

Номер опоры	Рабочее состояние: Усилия, кН Px	Py	Pz	Моменты, кН м Mx	My	Mz	Холодное состояние: Усилия, кН Px	Py	Pz	Моменты, кН м Mx	My	Mz	Сейсмическое состояние: Усилия, кН Px	Py	Pz	Моменты, кН м Mx	My	Mz
4SD52Y020	0,009	0,089	-0,038	-0,001	0,002	0,008	0	0	-0.029	0	0,002	0	0,007	0,024	0,003	0,002	0,001	0,005

АРХИВНЫЙ ЭКЗЕМПЛЯР

Изм.	Кол.уч.	Лист	№ док.	Подпись	Дата
Инж.Зк.		Терентьева			17.09
Пров.инж. Зк.		Огнева			18.09
Пров.вед.инж.		Пантюшина			25.09
Н.о.нач.гр.		Филатов			26.09
Н.контр.		Краснояров			27.09

Инв.N подл. R4.00280.1.0.12
Лист 63

R4.SD51.3012.012.02.00.0 46

Ростовская АЭС. Блок 4

Главный корпус. Машинное отделение (ДО и ЭЭТУ)
Трубопроводы отсоса паровоздушной смеси из уплотнений конденсатора

Стадия	Лист	Листов
Р	1	1

Опора неподвижная 4SD52Y020

ОАО "НИАЭП" 2012

Формат А2

ДОПОЛНИТЕЛЬНЫЕ ПОДПИСИ

Взам. инв. N | Подп. и дата | Инв. N подл. R4.00280.1.0.12