


Разрез 1-1

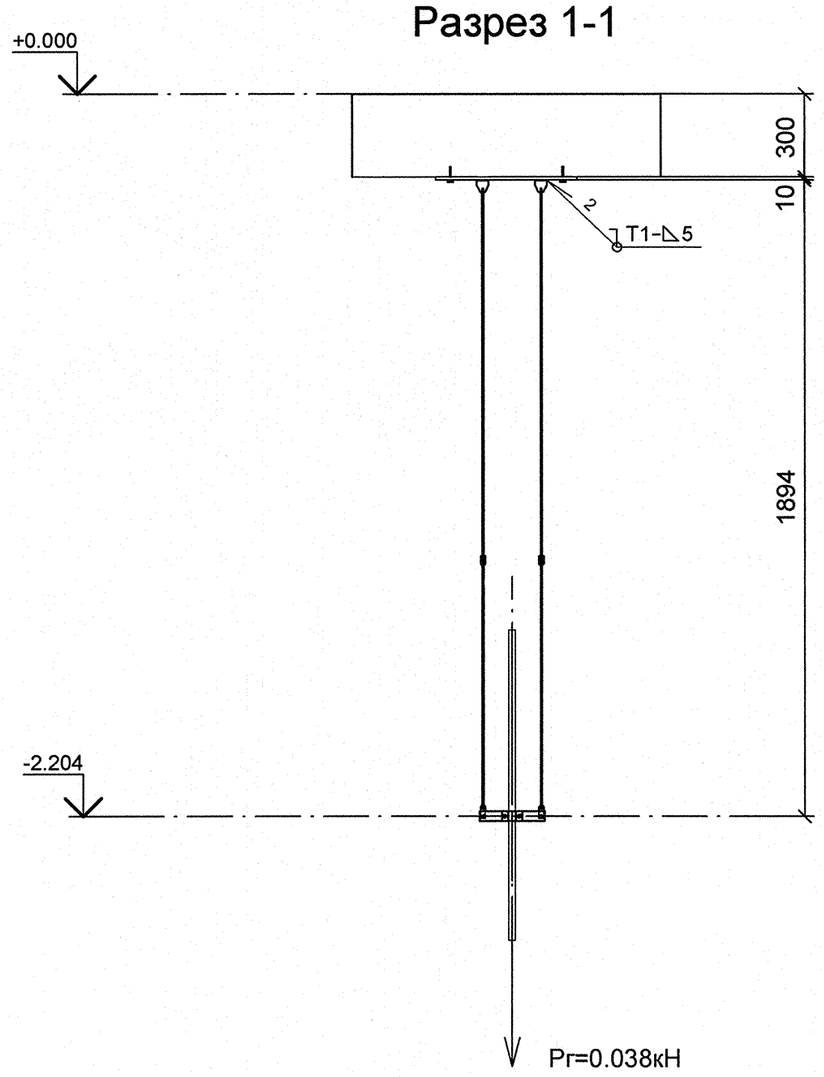

План расположения опоры

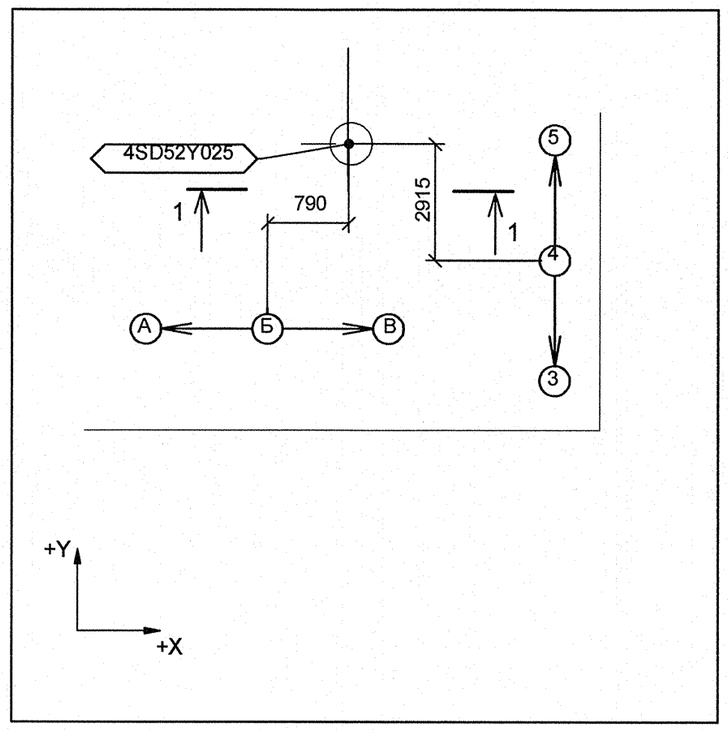

Изометрический вид

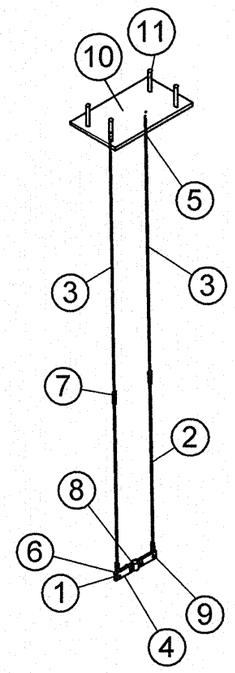

Спецификация деталей

Поз.	Обозначение	Наименование	Кол	Материал	Масса, кг ед.	Масса, кг общ.	Примечание
1	ГОСТ 7798-70	БОЛТ М8х3,0	2	35 ГОСТ 1759.0-87	0.02	0.03	
2	ГОСТ 2590-2006	КРУГ 6 - В, L = 1000	2	20-2-а ГОСТ 1050-88	0.22	0.44	См. п. 3
3	ГОСТ 2590-2006	КРУГ 6 - В, L = 1118, обрезать на монтаже до L = 793	2	20-2-а ГОСТ 1050-88	0.25	0.5	См. п. 3
4	ГОСТ 19904-90	ЛИСТ Б-ПН-3х30х97	4	Ст3сп5 ГОСТ 14637-89	0.07	0.274	
5	Л8-522.003	ПРОУШИНА	2	ЛИСТ Б-ПН-6 ГОСТ 19903-74 20-3-Т ГОСТ 1577-93	0.08	0.16	
6	Л8-522.001	СЕРЬГА	2	ПОЛОСА Б-2-6х20 ГОСТ 103-2006 20-2-б ГОСТ 1050-88	0.05	0.10	
7	Л8-522.002	УШКО	8	КРУГ В-6 ГОСТ 2590-2006 20-2-а ГОСТ 1050-88	0.02	0.16	
8	Л8-518.000-02	ХОМУТ 25	1	СБОРНЫЙ	0.22	0.22	
9	ГОСТ 5915-70	Гайка М8	4	35 ГОСТ 17590-87	0.01	0.04	
10	ГОСТ 19903-74	ЛИСТ Б-ПН-4х300х300	1	Ст3сп5 ГОСТ 14637-89	3.53	3.53	
11	ГОСТ 28778-90	БСР 8х85 У3	4	СБОРНЫЙ	0.06	0.24	
	ГОСТ 9467-75	ЭЛЕКТРОДЫ		УОНИИ 13/45	-	-	
				Итого:		6.514	

1 Привязку опоры смотри чертеж R4.SD51.3010.012.02.00.001 (R4.00280.1.0.12 л.4).

2 Сварку производить по ГОСТ 5264-80.

3 Отметка трубопровода подлежит уточнению в соответствии с уклоном трубопровода.

4 Pr – нагрузка при гидроиспытании.

5 Размер деталей поз.3 уточнить на монтаже.

6 Изготовить один комплект.

АРХИВНЫЙ ЭКЗЕМПЛЯР

Изм.	Кол.уч.	Лист	№ док.	Подпись	Дата
Инж.Зк.		Терентьева			26.09
Пров.инж.Зк.		Огнева			26.09
Пров. вед. инж.		Пантюшина			26.09
И.о.нач.гр.		Филатов			26.09
Н.Контр.		Краснояров			26.09

Инв.Nподл.R4.00280.1.0.12
Лист 68

R4.SD51.3012.012.02.00.051

Ростовская АЭС Блок 4

Главный корпус. Машинное отделение (ДО, ЭЭТУ). Трубопроводы отсоса паровоздушной смеси из конденсатора ТПН

Стадия	Лист	Листов
Р	1	1

Подвеска 4SD52Y025

ОАО "НИАЭП" 2012

Формат А2

Дополнительные подписи

Взам. инв. N

Подп. и дата

Инв. N подл. R4.00280.1.0.12