

Разрез 1-1

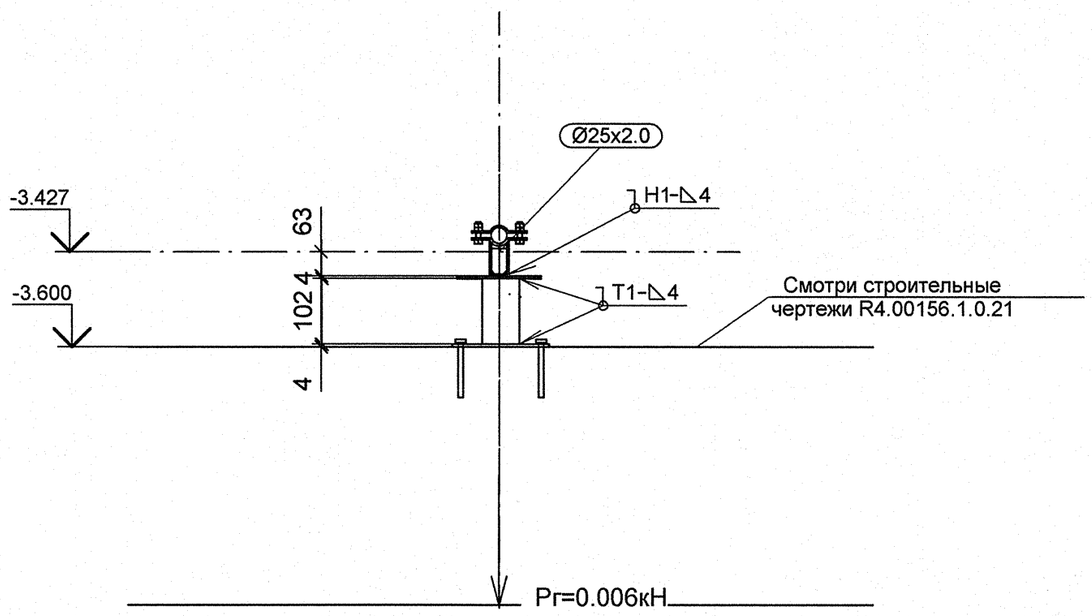


Разрез 2-2

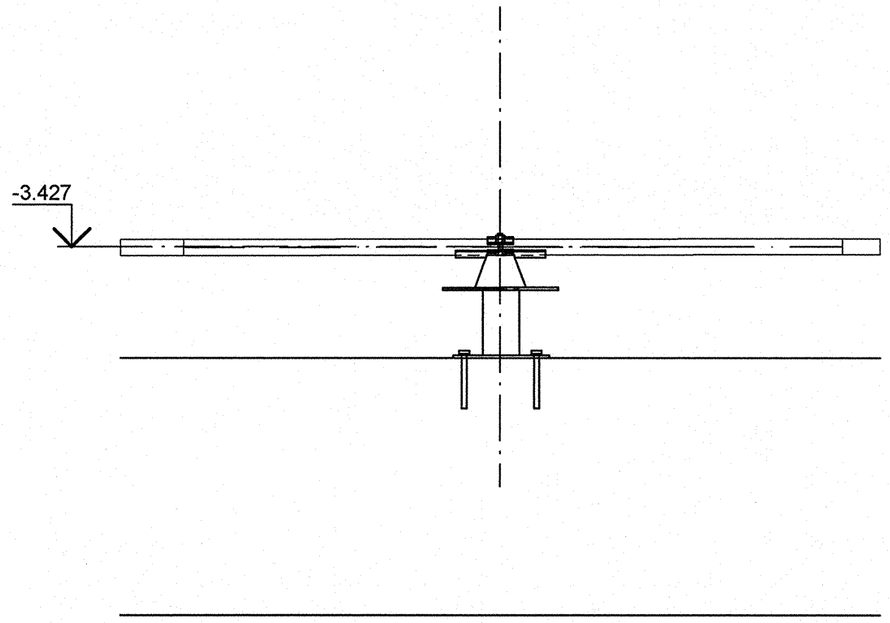


Спецификация деталей

Поз.	Обозначение	Наименование	Кол	Материал	Масса, кг ед.	Масса, кг общ.	Примечание
1	ГОСТ 28778-90	БСР 8Х85 У3	4	СБОРНЫЙ	0.06	0.24	
2	ГОСТ 19903-74	ЛИСТ Б-ПН-4х150х150	1	Ст3сп5 ГОСТ 14637-89	0.71	0.71	
3	ГОСТ 19903-74	ЛИСТ Б-ПН-4х180х130	1	Ст3сп5 ГОСТ 14637-89	0.73	0.73	
4	Л8-512.000-02	ОПОРА 25	1	СБОРНЫЙ	0.62	0.62	
5	ГОСТ 8732-78	ТРУБА 57Х3, L = 152 мм, обрезать на монтаже до L = 102 мм	1	20 ГОСТ 8731-74	0.61	0.61	См.п.6
	ГОСТ 2246-70	ПРОВОЛОКА		Св-08Г2С	-	-	
	ГОСТ 9467-75	ЭЛЕКТРОДЫ		УОНИИ 13/45	-	-	
					Итого:	2.91	

План расположения опоры

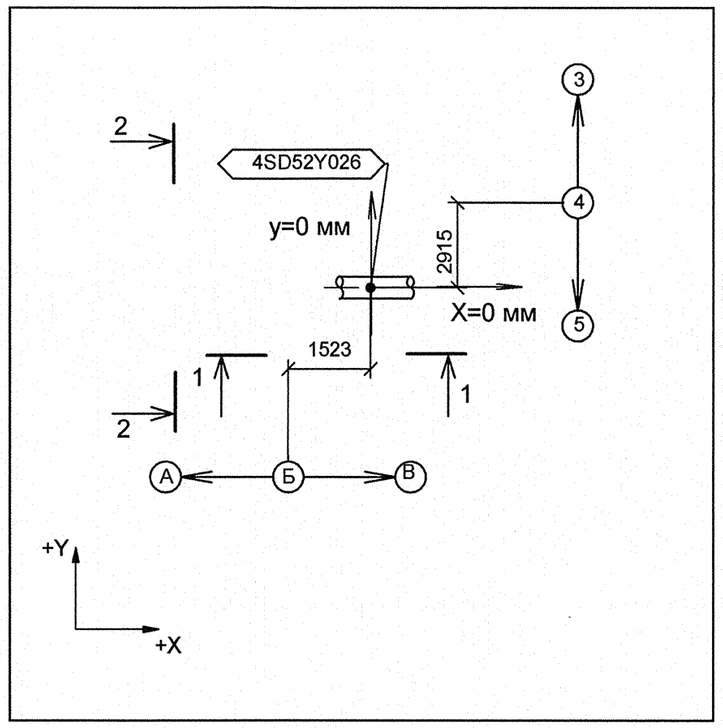

Изометрический вид

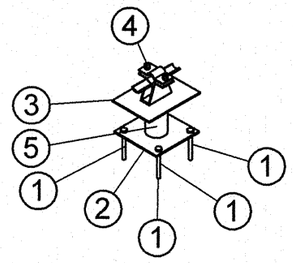

1 Привязку опоры смотри чертеж R4.SD51.3010.012.02.00.001 (R4.00280.1.0.12 л.4).

2 Сварку производить по ГОСТ 5264-80.

3 Отметка трубопровода подлежит уточнению в соответствии с уклоном трубопровода.

4 Рг – нагрузка при гидроиспытании.

5 Сварку опоры с трубопроводом производить по Л8-512.000 СБ.

6 Размер детали поз.5 уточнить на монтаже.

7 Изготовить один комплект.

Номер опоры	Рабочее состояние Усилия, кН Px	Py	Pz	Моменты, кН м Mx	My	Mz	Холодное состояние Усилия, кН Px	Py	Pz	Моменты, кН м Mx	My	Mz	Сейсмическое состояние Усилия, кН Px	Py	Pz	Моменты, кН м Mx	My	Mz
4SD52Y026	0.001	0.001	-0.016	-0.001	-0.006	-0.001	0	0	-0.005	0	-0.001	0	0.006	0.007	0.008	0.001	0.002	0.005

АРХИВНЫЙ ЭКЗЕМПЛЯР

Изм.	Кол.уч.	Лист	№ док.	Подпись	Дата
Инж.Зк.		Терентьева			26.09
Пров.инж.Зк.		Огнева			26.09
Прове.вед.инж.		Пантюшина			26.09
И.о.нач.гр.		Филатов			26.09
Н.контр.		Краснояров			26.09

Инв.N подл. R4.00280.1.0.12
Лист 69

R4.SD51.3012.012.02.00.052

Ростовская АЭС. Блок 4

Главный корпус. Машинное отделение (ДО, ЭЭТУ). Трубопроводы отсоса паровоздушной смеси из конденсатора ТПН

Стадия	Лист	Листов
Р	1	1

Опора неподвижная 4SD52Y026

ОАО "НИАЭП" 2012

Формат А2

Дополнительные подписи

Взам. инв. N

Подп. и дата

Инв. N подл. R4.00280.1.0.12