
ПЛАН НА ОТМ. 0,000 (1:50) В ПОМ. А123/1, а123/2, а123/3

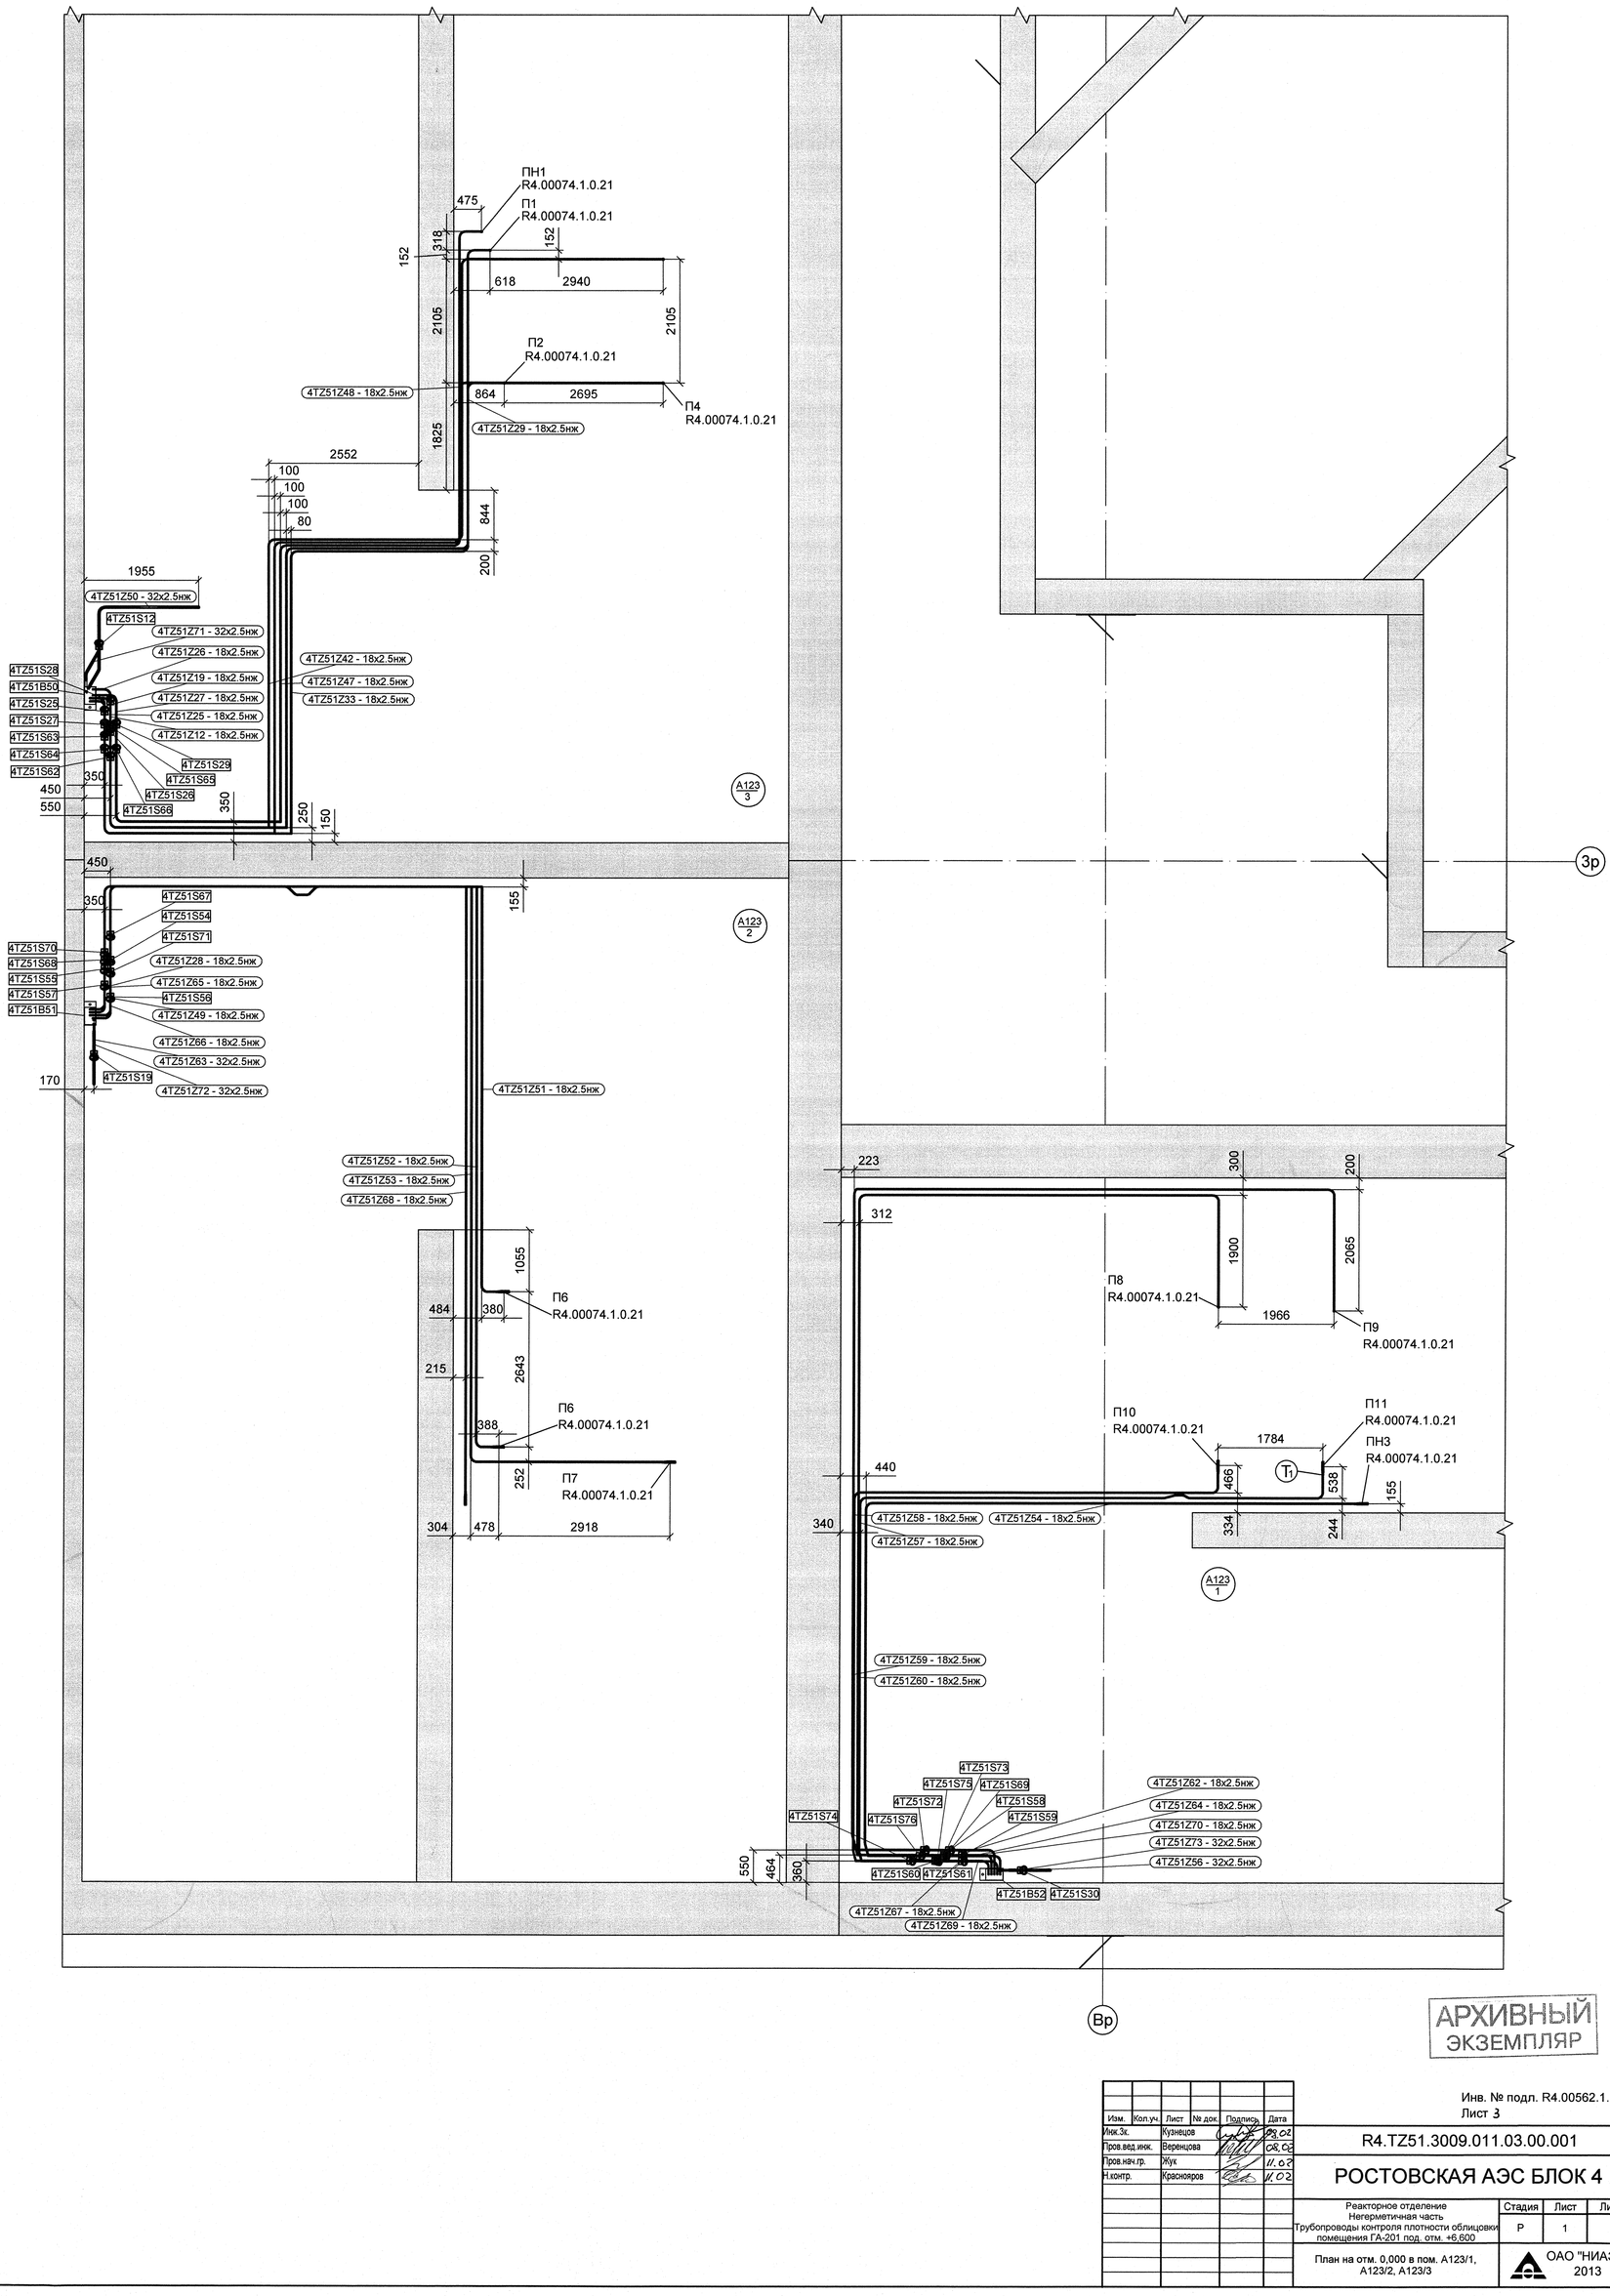

АРХИВНЫЙ ЭКЗЕМПЛЯР

Изм.	Кол.уч.	Лист	№ док.	Подпись	Дата
Инж.Зк.		Кузнецов			08.02
Пров.вед.инж.		Веренцова			08.02
Пров.нач.гр.		Жук			11.02
Н.контр.		Красноярова			11.02

Инв. № подл. R4.00562.1.1.11
Лист 3

R4.TZ51.3009.011.03.00.001

РОСТОВСКАЯ АЭС БЛОК 4

Реакторное отделение
Негерметичная часть
Трубопроводы контроля плотности облицовки помещения ГА-201 под. отм. +6,600

Стадия	Лист	Листов
Р	1	1

План на отм. 0,000 в пом. А123/1, А123/2, А123/3

ОАО "НИАЭП" 2013

Формат А1

Инв. N подл.	Подп. и дата	Взам. инв. N	Дополнительные подписи	Дополнительные подписи
R4.00562.1.1.11				