
ПЛАН НА ОТМ. 0,000 В ПОМ. А123/1, А123/2, А123/3. РАСПОЛОЖЕНИЕ ОПОР (1:50)

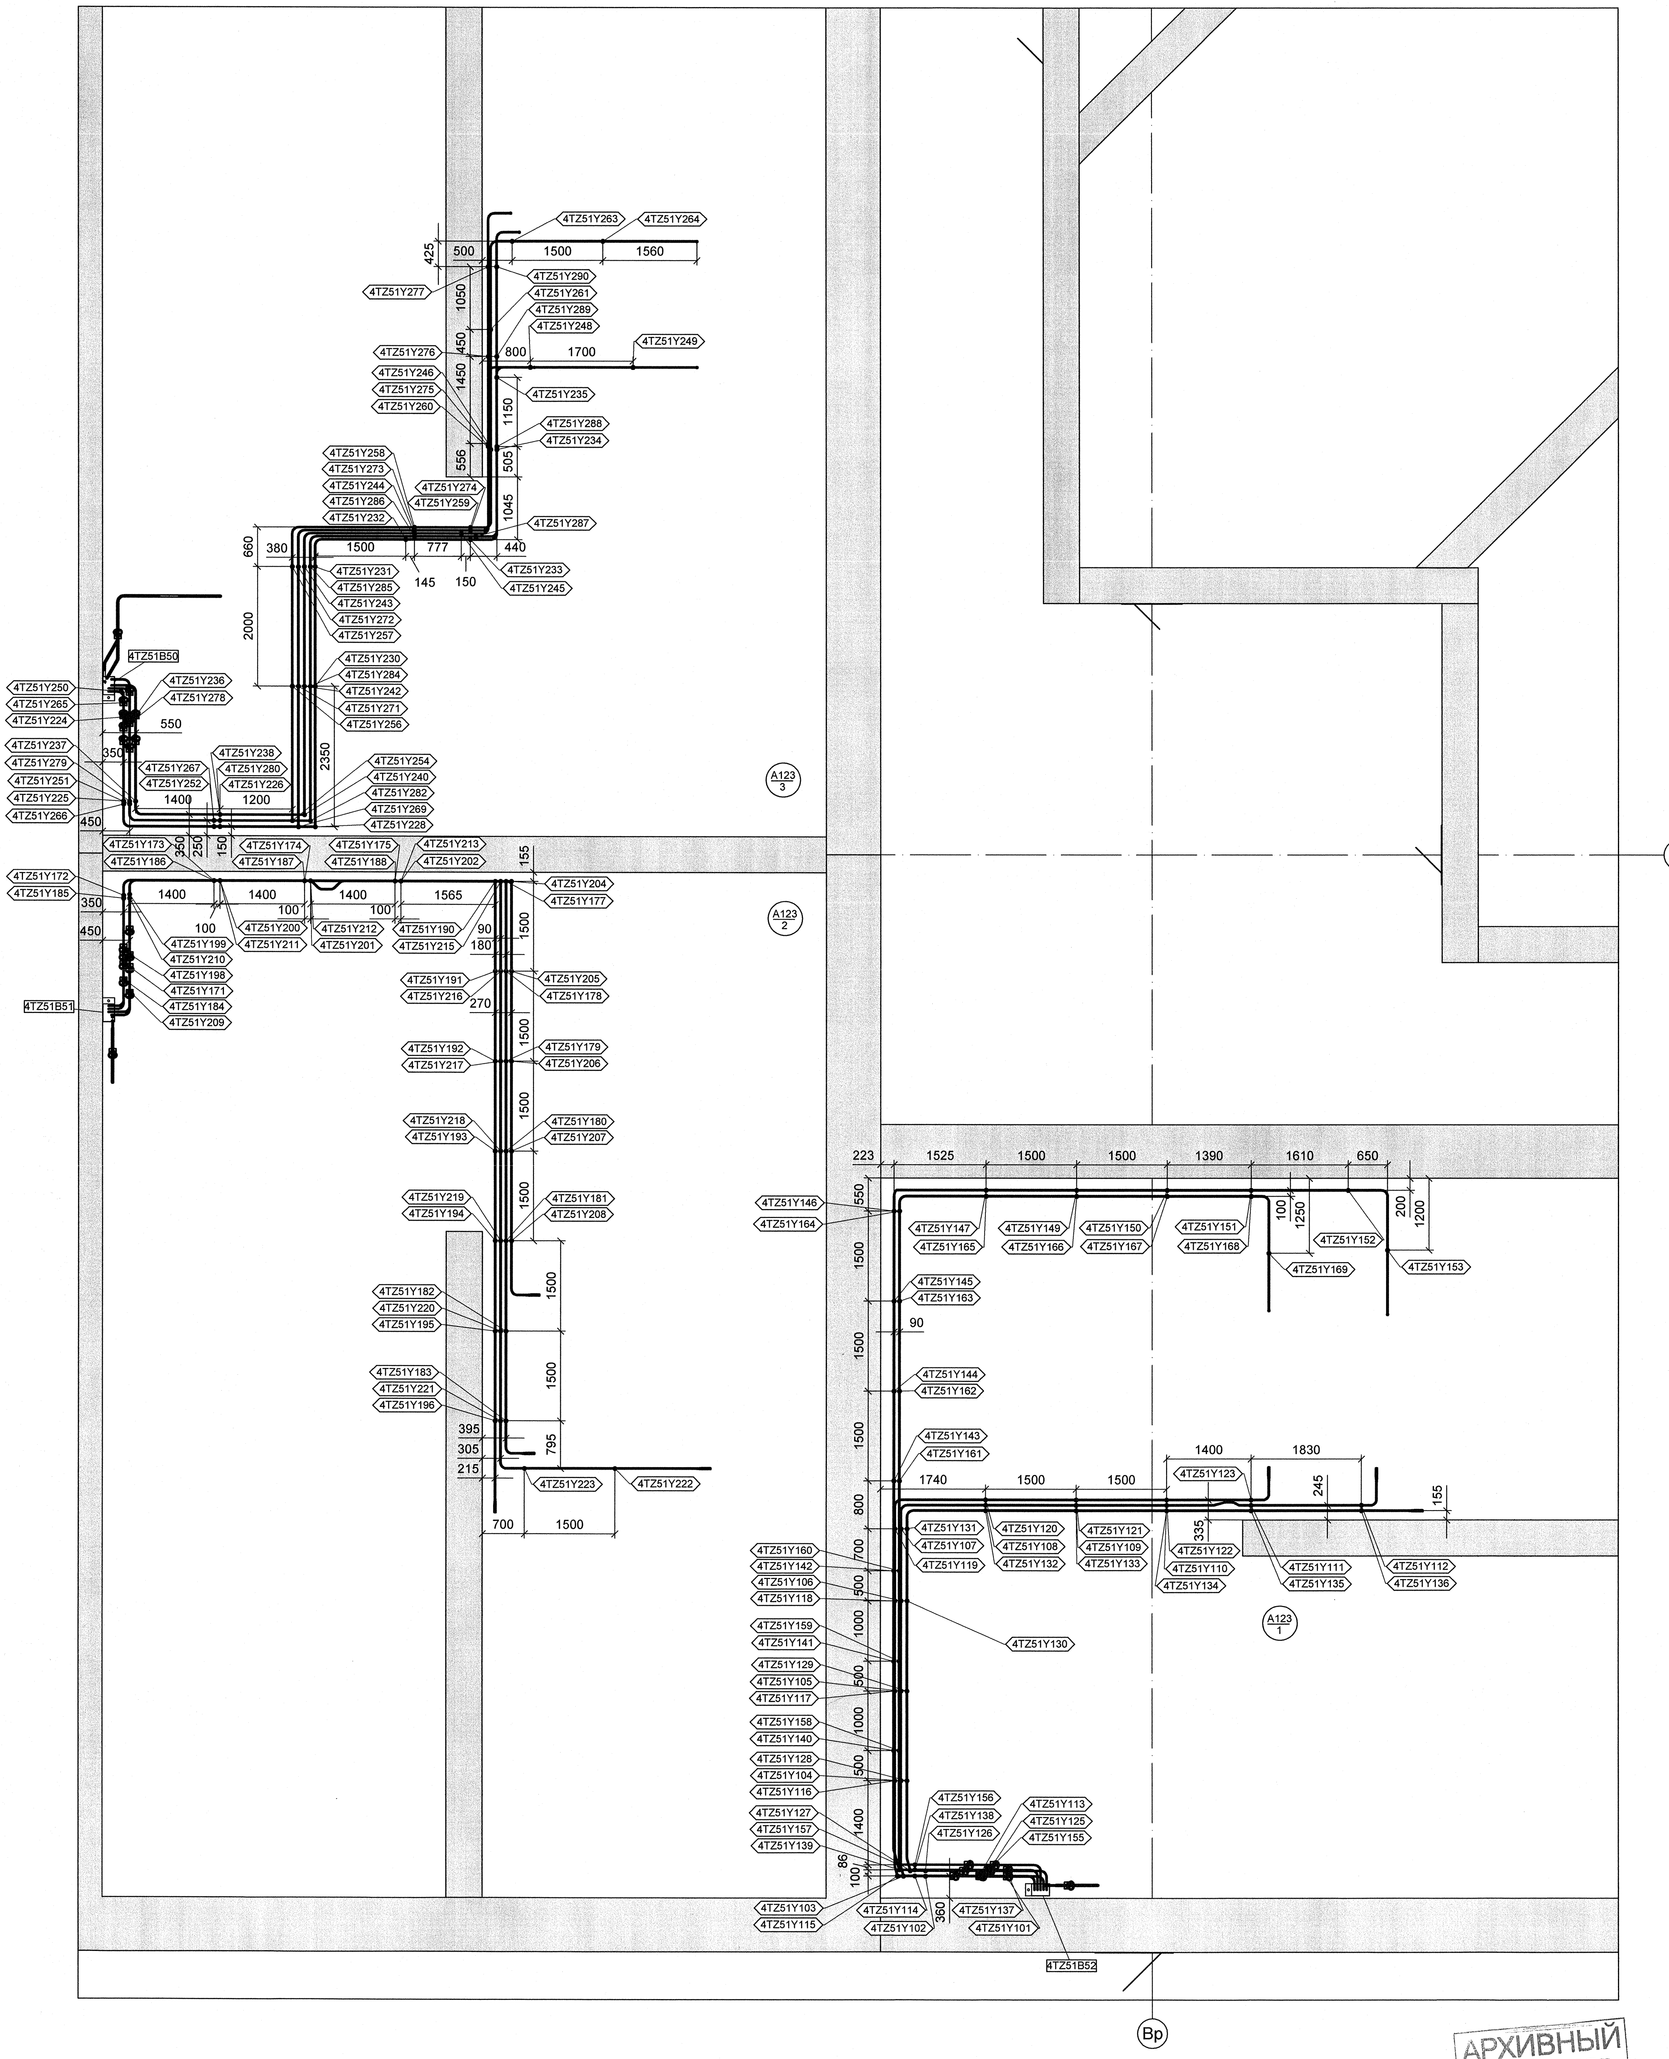


АРХИВНЫЙ ЭКЗЕМПЛЯР

| Изм. | Кол.уч. | Лист | № док. | Подпись | Дата |
|---|---|---|---|---|---|
| Инж.Эк. | | Кузнецов | | | 08.02 |
| Пров.вед.инж. | | Веренцова | | | 08.02 |
| Пров.нач.гр. | | Жук | | | 11.02 |
| Н.контр. | | Краснояров | | | 11.02 |

Инв. № подл. R4.00562.1.1.11
Лист 4

R4.TZ51.3010.011.03.00.001

РОСТОВСКАЯ АЭС БЛОК 4

Реакторное отделение
Негерметичная часть
Трубопроводы контроля плотности облицовки помещения ГА-201 под. отм. +6,600

| Стадия | Лист | Листов |
|---|---|---|
| Р | 1 | 1 |

План на отм. 0,000 в пом. А123/1, А123/2, А123/3. Расположение опор.

ОАО "НИАЭП" 2013

Формат А1

| Инв. N подл. | Подп. и дата | Взам. инв. N |
|---|---|---|
| R4.00562.1.1.11 | | |

ДОПОЛНИТЕЛЬНЫЕ ПОДПИСИ