
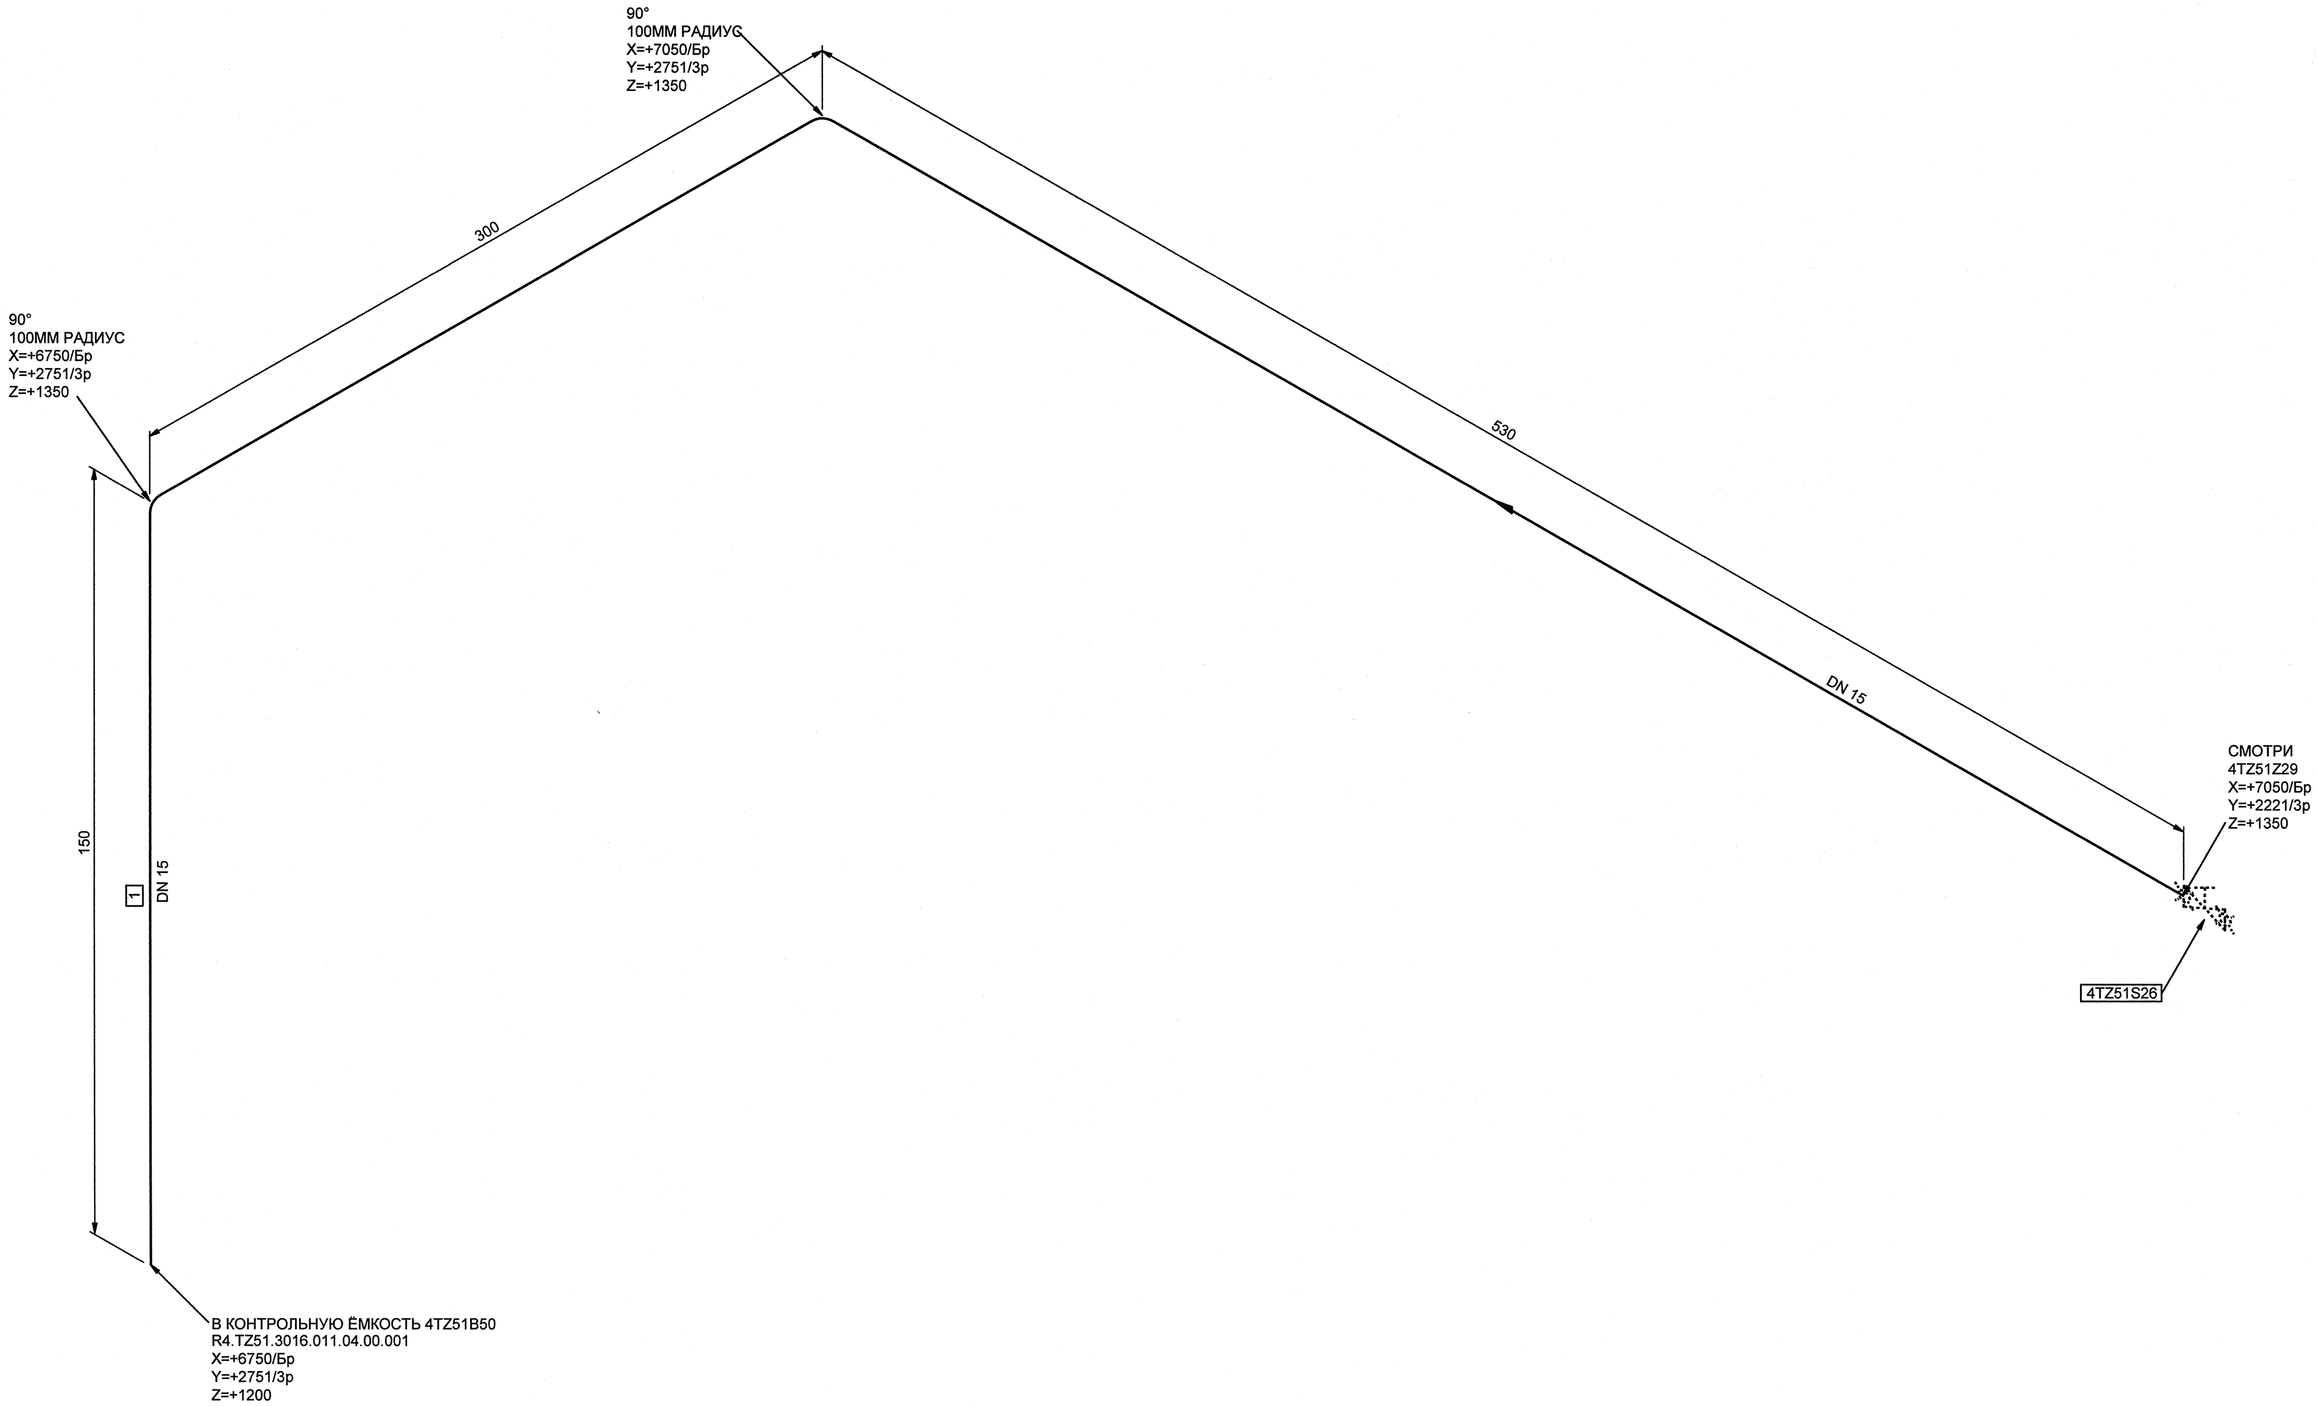



| МОНТАЖНЫЕ ЭЛЕМЕНТЫ | | | | |
|---|---|---|---|---|
| ПОЗ | НАИМЕНОВАНИЕ | КОЛ | МАТЕРИАЛ | МАССА ЕД-ЦЫ, КГ |
| 1 | СТО 79814898 109-2009 ТРУБА 18х2.5 | 0.894 М | 08Х18Н10Т ГОСТ 9941-81 | 0.96 |

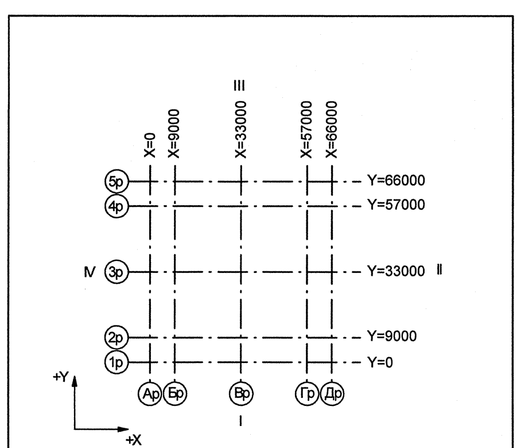


Номер трубопровода - II
Подведомственность - ПБ 03-585-03
Категория трубопровода по ПБ 03-585-03 - V В
Класс безопасности по НП-001-97 - 4
Категория сейсмостойкости по НП-031-01 - III
Рабочие параметры: Рр= 0.02 МПа, tр=60°С
Параметры гидроиспытания: Рг=0.20 МПа, t не менее 5°С
Среда- Раствор борной кислоты 16-20г/дм3

| 4TG11Z01 01 | — | 3 | DN 100 | Z+ 2700<br>X+ 175<br>Y- 2775 | 4TG11W01/N1 | | | | 38<br>4TG11Y01/PT-997 | | | | 4TG11J01/ТГ-235 |
|---|---|---|---|---|---|---|---|---|---|---|---|---|---|
| Код блока | Трубопроводы проектируемые | Позиция детали | Условный проход | Координаты элементов в здании | Код оборудования/ Номер патрубка | Шов заводской | Шов монтажный | Резьбовое соединение | Позиция опоры Код опоры / код проходки | Направление среды | Переход | Штуцер | Код герметичной проходки/ код проходки |

Инв. N подл. R4.00562.1.1.11 | Подп. и дата | Взам. инв. N

ДОПОЛНИТЕЛЬНЫЕ ПОДПИСИ

ДОПОЛНИТЕЛЬНЫЕ ПОДПИСИ

АРХИВНЫЙ ЭКЗЕМПЛЯР

| Изм. | Кол.уч. | Лист | № док. | Подпись | Дата |
|---|---|---|---|---|---|
| Инж.Эк. | | Кузнецов | | | 08.02 |
| Пров.вед.инж. | | Веренцова | | | 08.02 |
| Пров.нач.гр. | | Жук | | | 11.02 |
| Н.контр. | | Красноярова | | | 11.02 |

Инв. № подл. R4.00562.1.1.11
Лист 11

R4.TZ51.3072.011.03.00.001

РОСТОВСКАЯ АЭС БЛОК 4

Реакторное отделение
Негерметичная часть
Трубопроводы контроля плотности облицовки помещения ГА-201 под. отм. +6,600

| Стадия | Лист | Листов |
|---|---|---|
| Р | 1 | 1 |

Изометрический чертеж
4TZ51Z12

ОАО "НИАЭП"
2013

Формат А1