
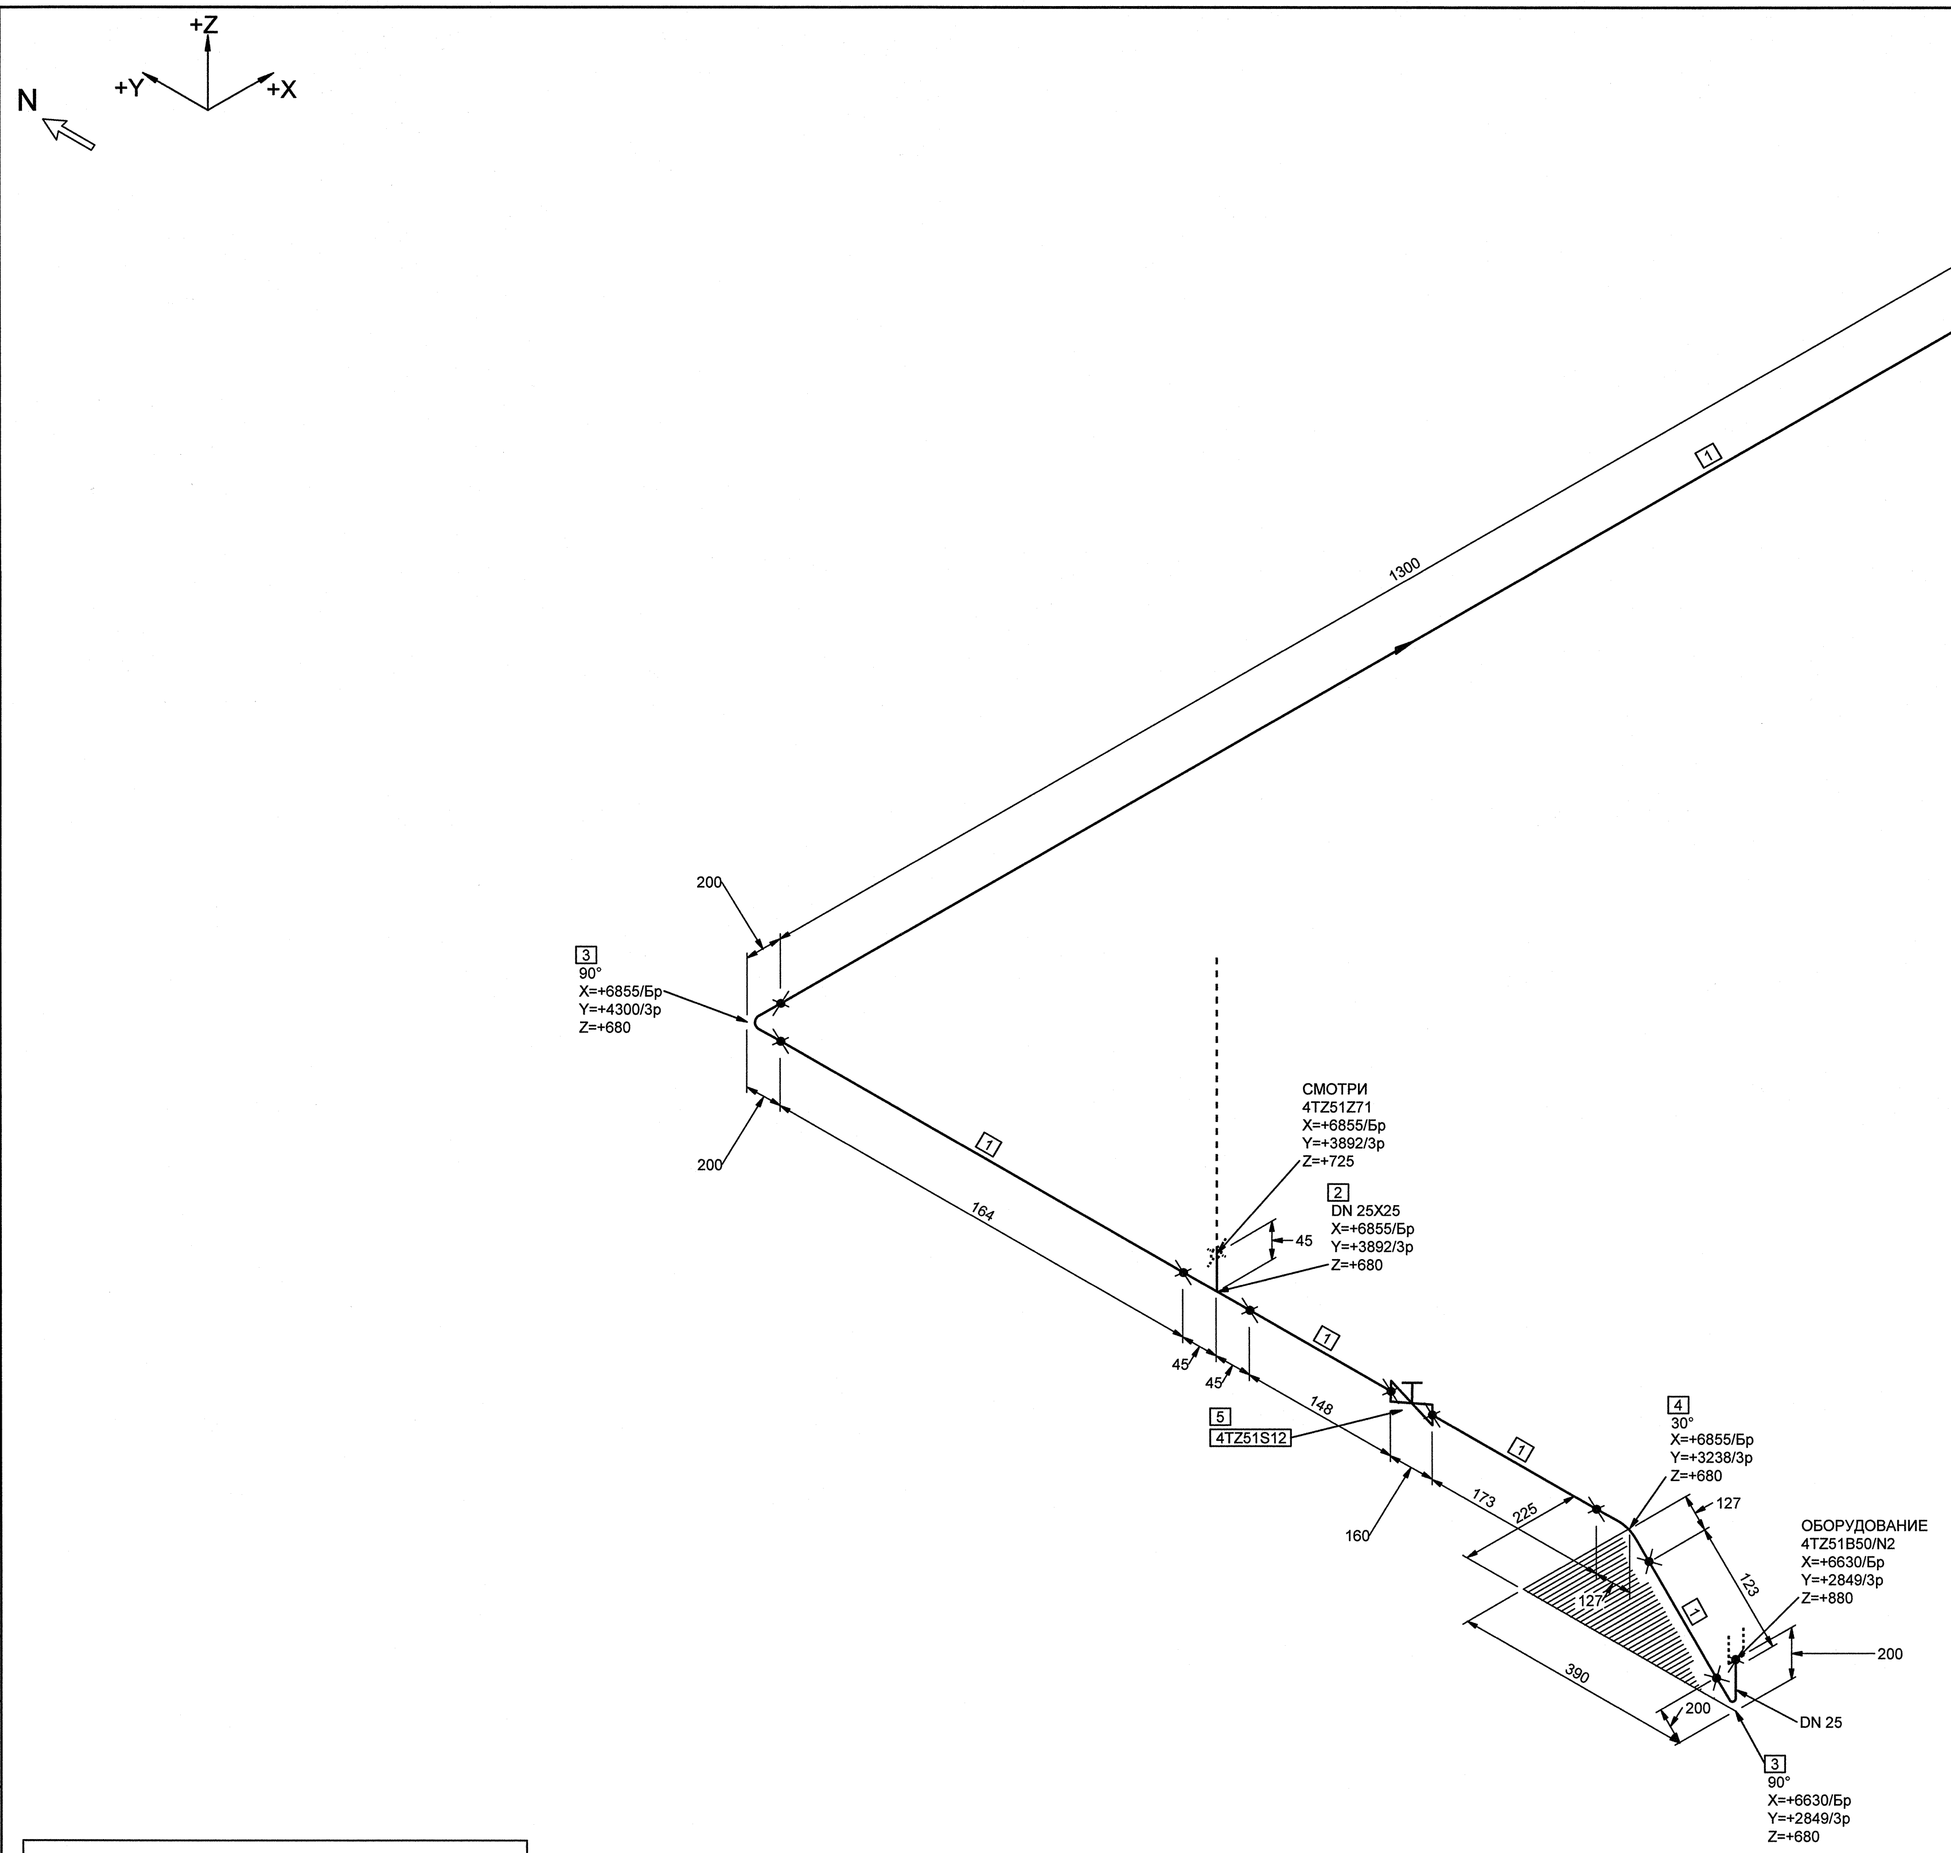


МОНТАЖНЫЕ ЭЛЕМЕНТЫ

ПОЗ	НАИМЕНОВАНИЕ	КОЛ	МАТЕРИАЛ	МАССА ЕД-ЦЫ, КГ
1	СТО 79814898 109-2009 ТРУБА 32х2.5	1.909 М	08Х18Н10Т ГОСТ 9941-81	1.83
2	05 СТО 79814898 120-2009 ТРОЙНИК РАВНОПРОХОДНЫЙ Т 25-PN 25	1	08Х18Н10Т ГОСТ 5949-75**	0.39
3	СТО 79814898 113-2009 КОЛЕНО Т 90°-32х2.5-100х100-357-PN 25	3	08Х18Н10Т ГОСТ 9941-81	0.65
4	СТО 79814898 113-2009 КОЛЕНО Т 30°-32х2.5-100х100-252-PN 25	1	08Х18Н10Т ГОСТ 9941-81	0.46
5	А20921-010-25 2BIIIc ТУ 422-21-32/04 КЛАПАН ЗАПОРНЫЙ СИЛЬФОННЫЙ С МАХОВИКОМ С ПАТРУБКАМИ ПОД ПРИВАРКУ DN 25 Рр 1,0 МПа Тр 250°С НЕРЖАВЕЮЩАЯ СТАЛЬ	1	СБОРНЫЙ	5.30

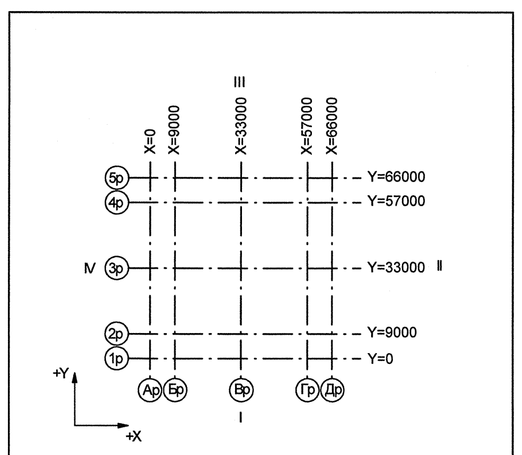

Номер трубопровода - II
Подведомственность - ПБ 03-585-03
Категория трубопровода по ПБ 03-585-03 - V В
Класс безопасности по НП-001-97 - 4
Категория сейсмостойкости по НП-031-01 - III
Рабочие параметры: Рр= 0.02 МПа, tр=60°С
Параметры гидроиспытания: Рг=0.20 МПа, t не менее 5°С
Среда- Раствор борной кислоты 16-20г/дм3

Код блока	Трубопроводы проектируемые	Позиция детали	Условный проход	Координаты элементов в здании	Код оборудования/ Номер патрубка	Шов заводской	Шов монтажный	Резьбовое соединение	Позиция опоры Код опоры / код проходки	Направление среды	Переход	Штуцер	Код герметичной проходки/ код проходки
4TG11Z01_01		3	DN 100	Z+ 2700 X+ 175 Y- 2775	4TG11W01/N1				S8 4TG11Y01/PT-997				4TG11J01/ТГ-235

АРХИВНЫЙ ЭКЗЕМПЛЯР

Инв. № подл. R4.00562.1.1.11
Лист 23

Изм.	Кол.уч.	Лист	№ док.	Подпись	Дата
Инж.Зк.		Кузнецов			08.02
Пров.вед.инж.		Веренцова			08.02
Пров.нач.гр.		Жук			11.02
Н.контр.		Красняров			11.02

R4.TZ51.3072.011.03.00.013

РОСТОВСКАЯ АЭС БЛОК 4

Реакторное отделение
Негерметичная часть
Трубопроводы контроля плотности облицовки помещения ГА-201 под. отм. +6,600

Стадия	Лист	Листов
Р	1	1

Изометрический чертеж
4TZ51Z50

ОАО "НИАЭП" 2013

Формат А1

Дополнительные подписи

Взам. инв. N

Подп. и дата

Инв. N подл. R4.00562.1.1.11