


МОНТАЖНЫЕ ЭЛЕМЕНТЫ

| ПОЗ | НАИМЕНОВАНИЕ | КОЛ | МАТЕРИАЛ | МАССА ЕД-ЦЫ, КГ |
|---|---|---|---|---|
| 1 | СТО 79814898 109-2009 ТРУБА 57x3.0 | 0.778 М | 08Х18Н10Т ГОСТ 9941-81 | 4.02 |
| 2 | ОСТ 24.125.01-89 ТРУБА 57x4 | 0.200 М | 08Х18Н10Т ТУ 14-3Р-197-2001 | 5.26 |
| 3 | 09 ОСТ 24.125.15-89 ТРОЙНИК DN 50 | 1 | 08Х18Н10Т ГОСТ 5632-72* | 1.80 |
| 4 | 01 СТО 79814898 111-2009 КОЛЕНО Т 90°-57x3.0-PN 25 | 1 | 08Х18Н10Т ГОСТ 9941-81 | 0.60 |
| 5 | 3TS21Y040 ПОДВЕСКА ПРУЖИННАЯ | 1 | | - |

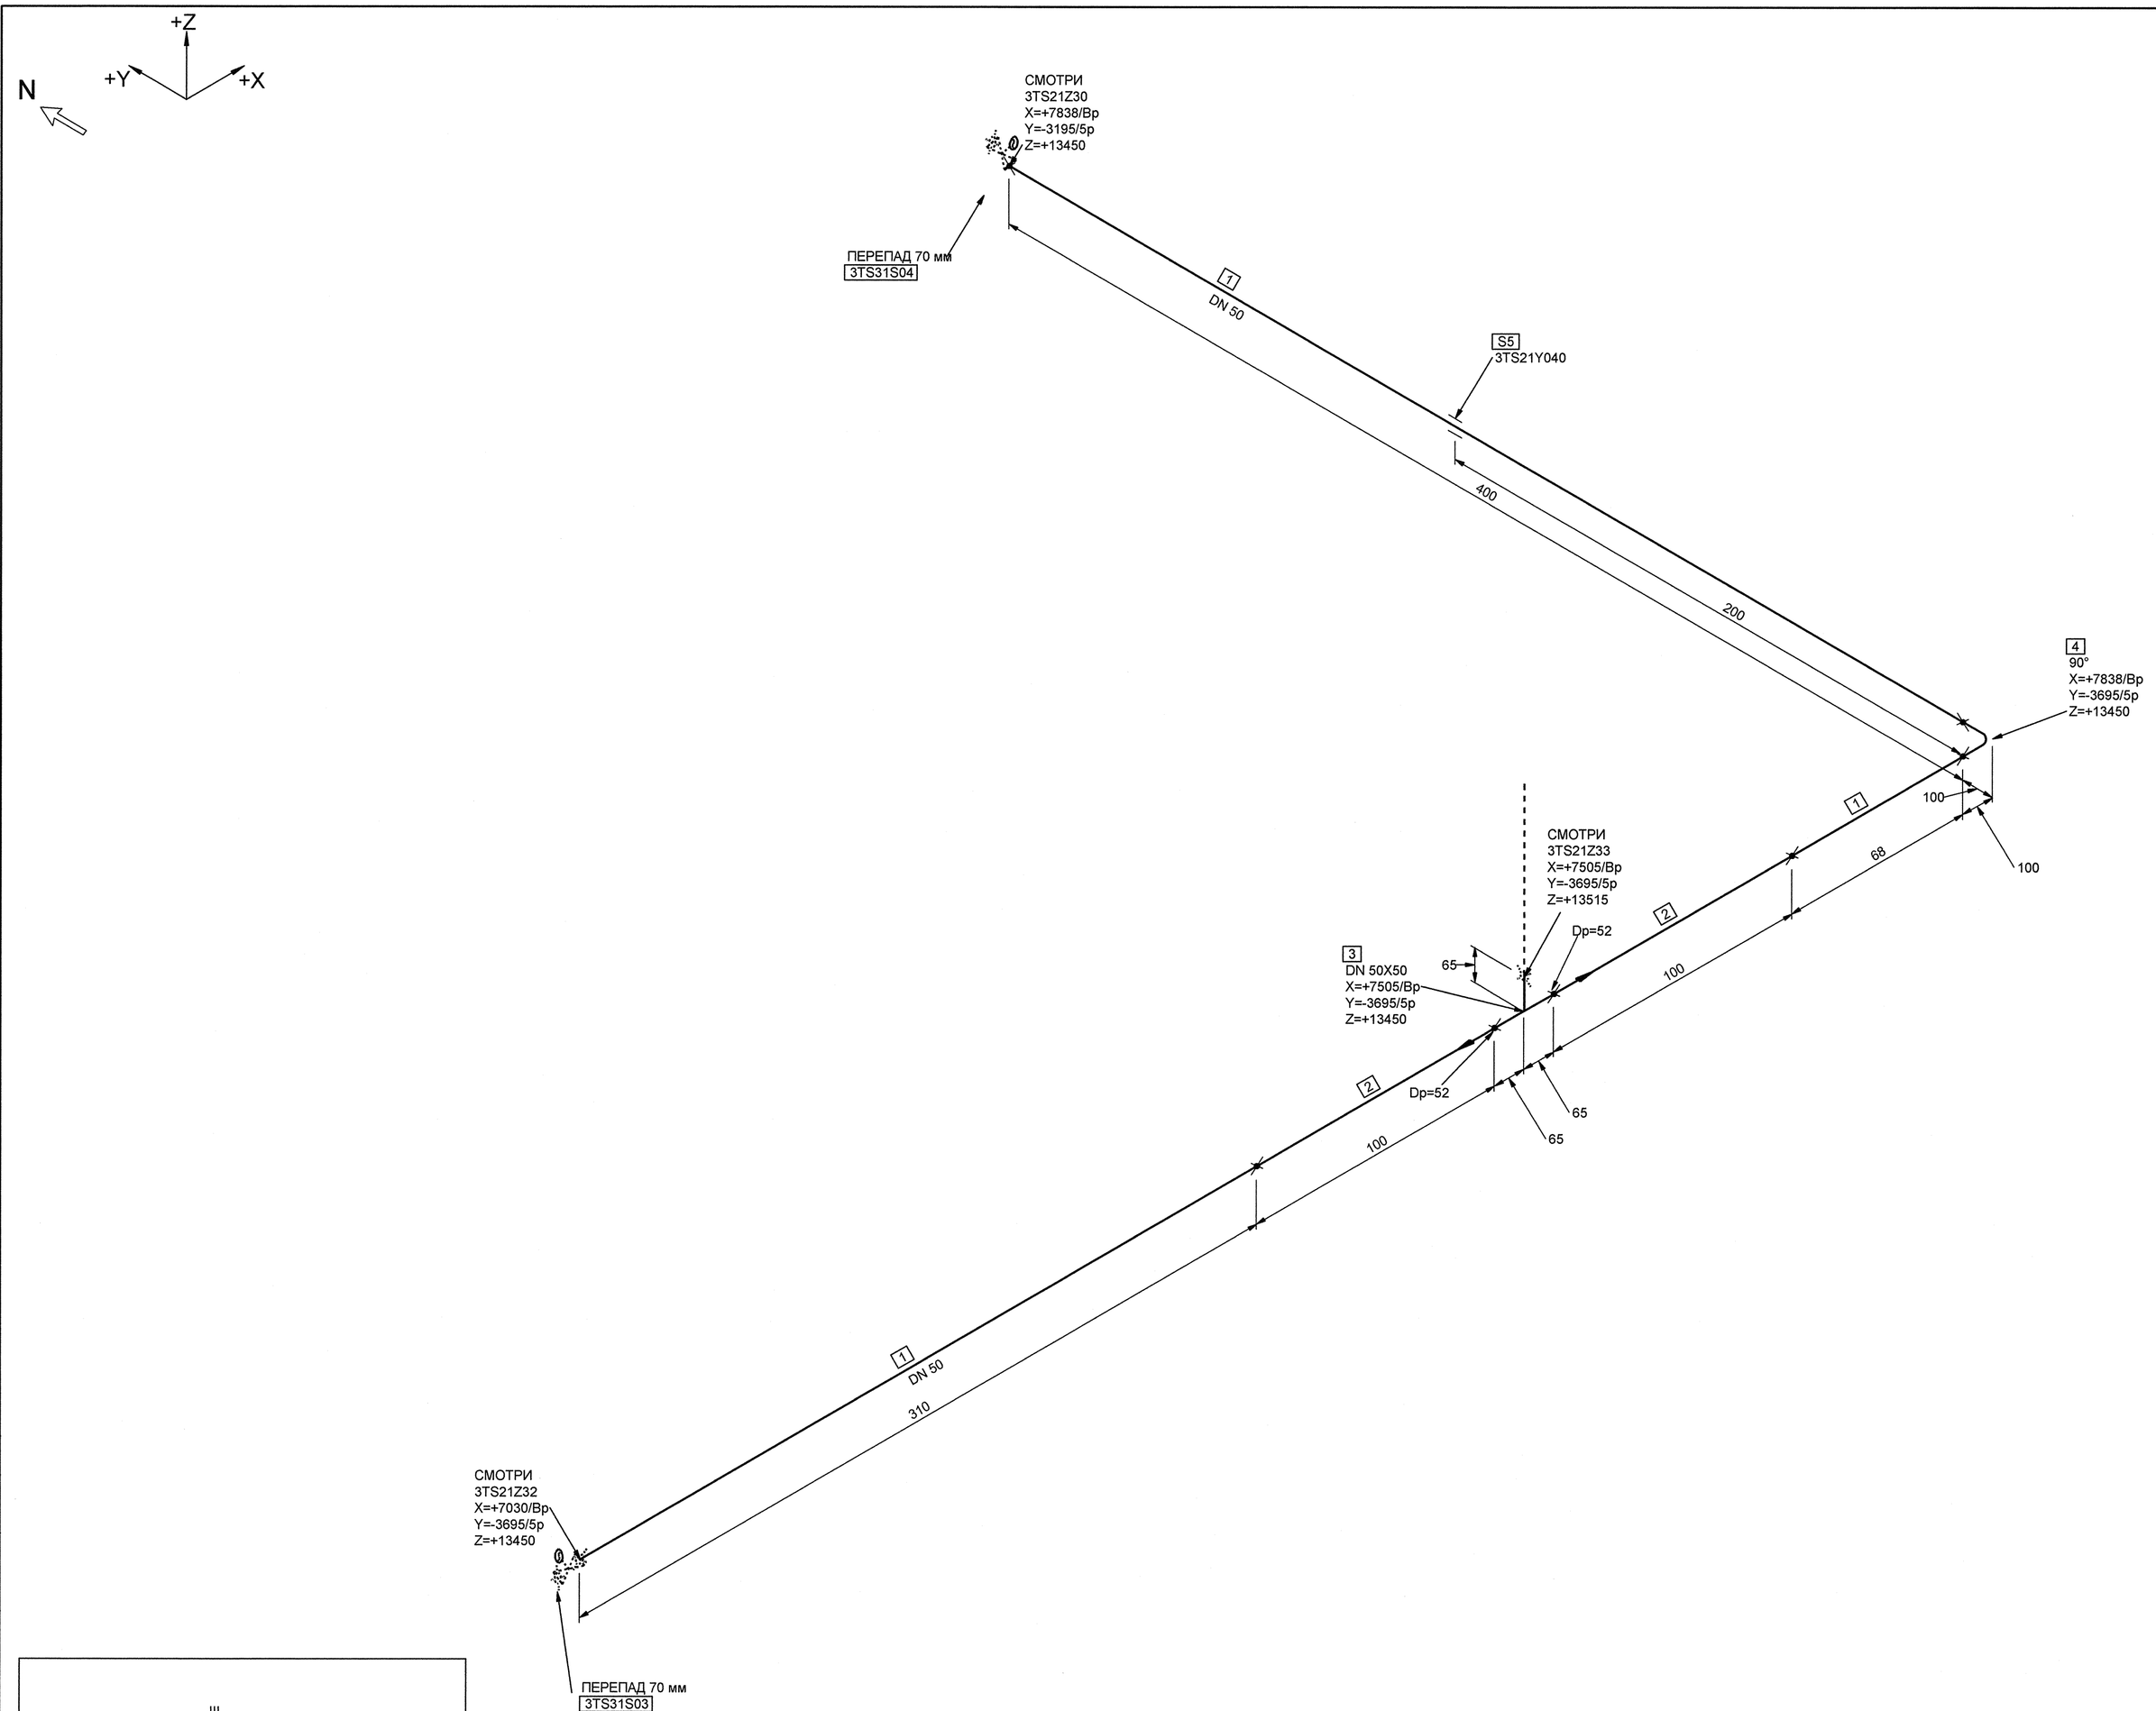


Номер трубопровода - VII
Подведомственность - ПБ 03-585-03
Категория трубопровода по ПБ 03-585-03 - II В
Класс безопасности по НП-001-97 - 4
Категория сейсмостойкости по НП-031-01 - III
Рабочие параметры: Рр= 0.05 МПа, tр=450°С
Параметры пневмоиспытания: Рп=0.08 МПа, t не менее 5°С
Среда- Воздух

| 3TG11Z01_01 | | 3 | DN 100 | Z+ 2700 X+ 175 Y- 2775 | 3TG11W01/N1 | | | | 38 3TG11Y01/PT-997 | | | | 3TG11J01/ ТГ-235 |
|---|---|---|---|---|---|---|---|---|---|---|---|---|---|
| Код блока | Трубопроводы проектируемые | Позиция детали | Условный проход | Координаты элементов в здании | Код оборудования/ Номер патрубка | Шов заводской | Шов монтажный | Резьбовое соединение | Позиция опоры Код опоры / код проходки | Направление среды | Переход | Штуцер | Код герметичной проходки/ код проходки |

Взам. инв. N | Подп. и дата | Инв. N подл. R3.00783.1.0.11 | ДОПОЛНИТЕЛЬНЫЕ ПОДПИСИ | ДОПОЛНИТЕЛЬНЫЕ ПОДПИСИ

АРХИВНЫЙ ЭКЗЕМПЛЯР
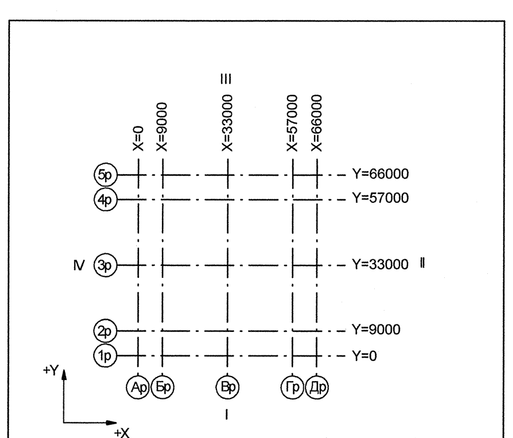
| Изм. | Кол.уч | Лист | № док. | Подпись | Дата |
|---|---|---|---|---|---|
| 1 | - | Зам. | 102-12 | - | - |
| Инженер | | Сойриф | | | |
| Пров.вед.инж. | | Веренцова | | | |
| Пров.нач.гр. | | Жук | | | |
| Н.контр. | | Краснояров | | | |

Инв.подл.№ R3.00783.1.0.11
Лист 49

R3.TS21.3072.011.01.00.030

Ростовская АЭС Блок 3

| Реакторное отделение Негерметичная часть Трубопроводы системы очистки технологических сдувок | Стадия | Лист | Листов |
|---|---|---|---|
| | Р | 1 | 1 |
| Изометрический чертеж 3TS21Z31 | ОАО "НИАЭП" 2012 | | |

Формат А1