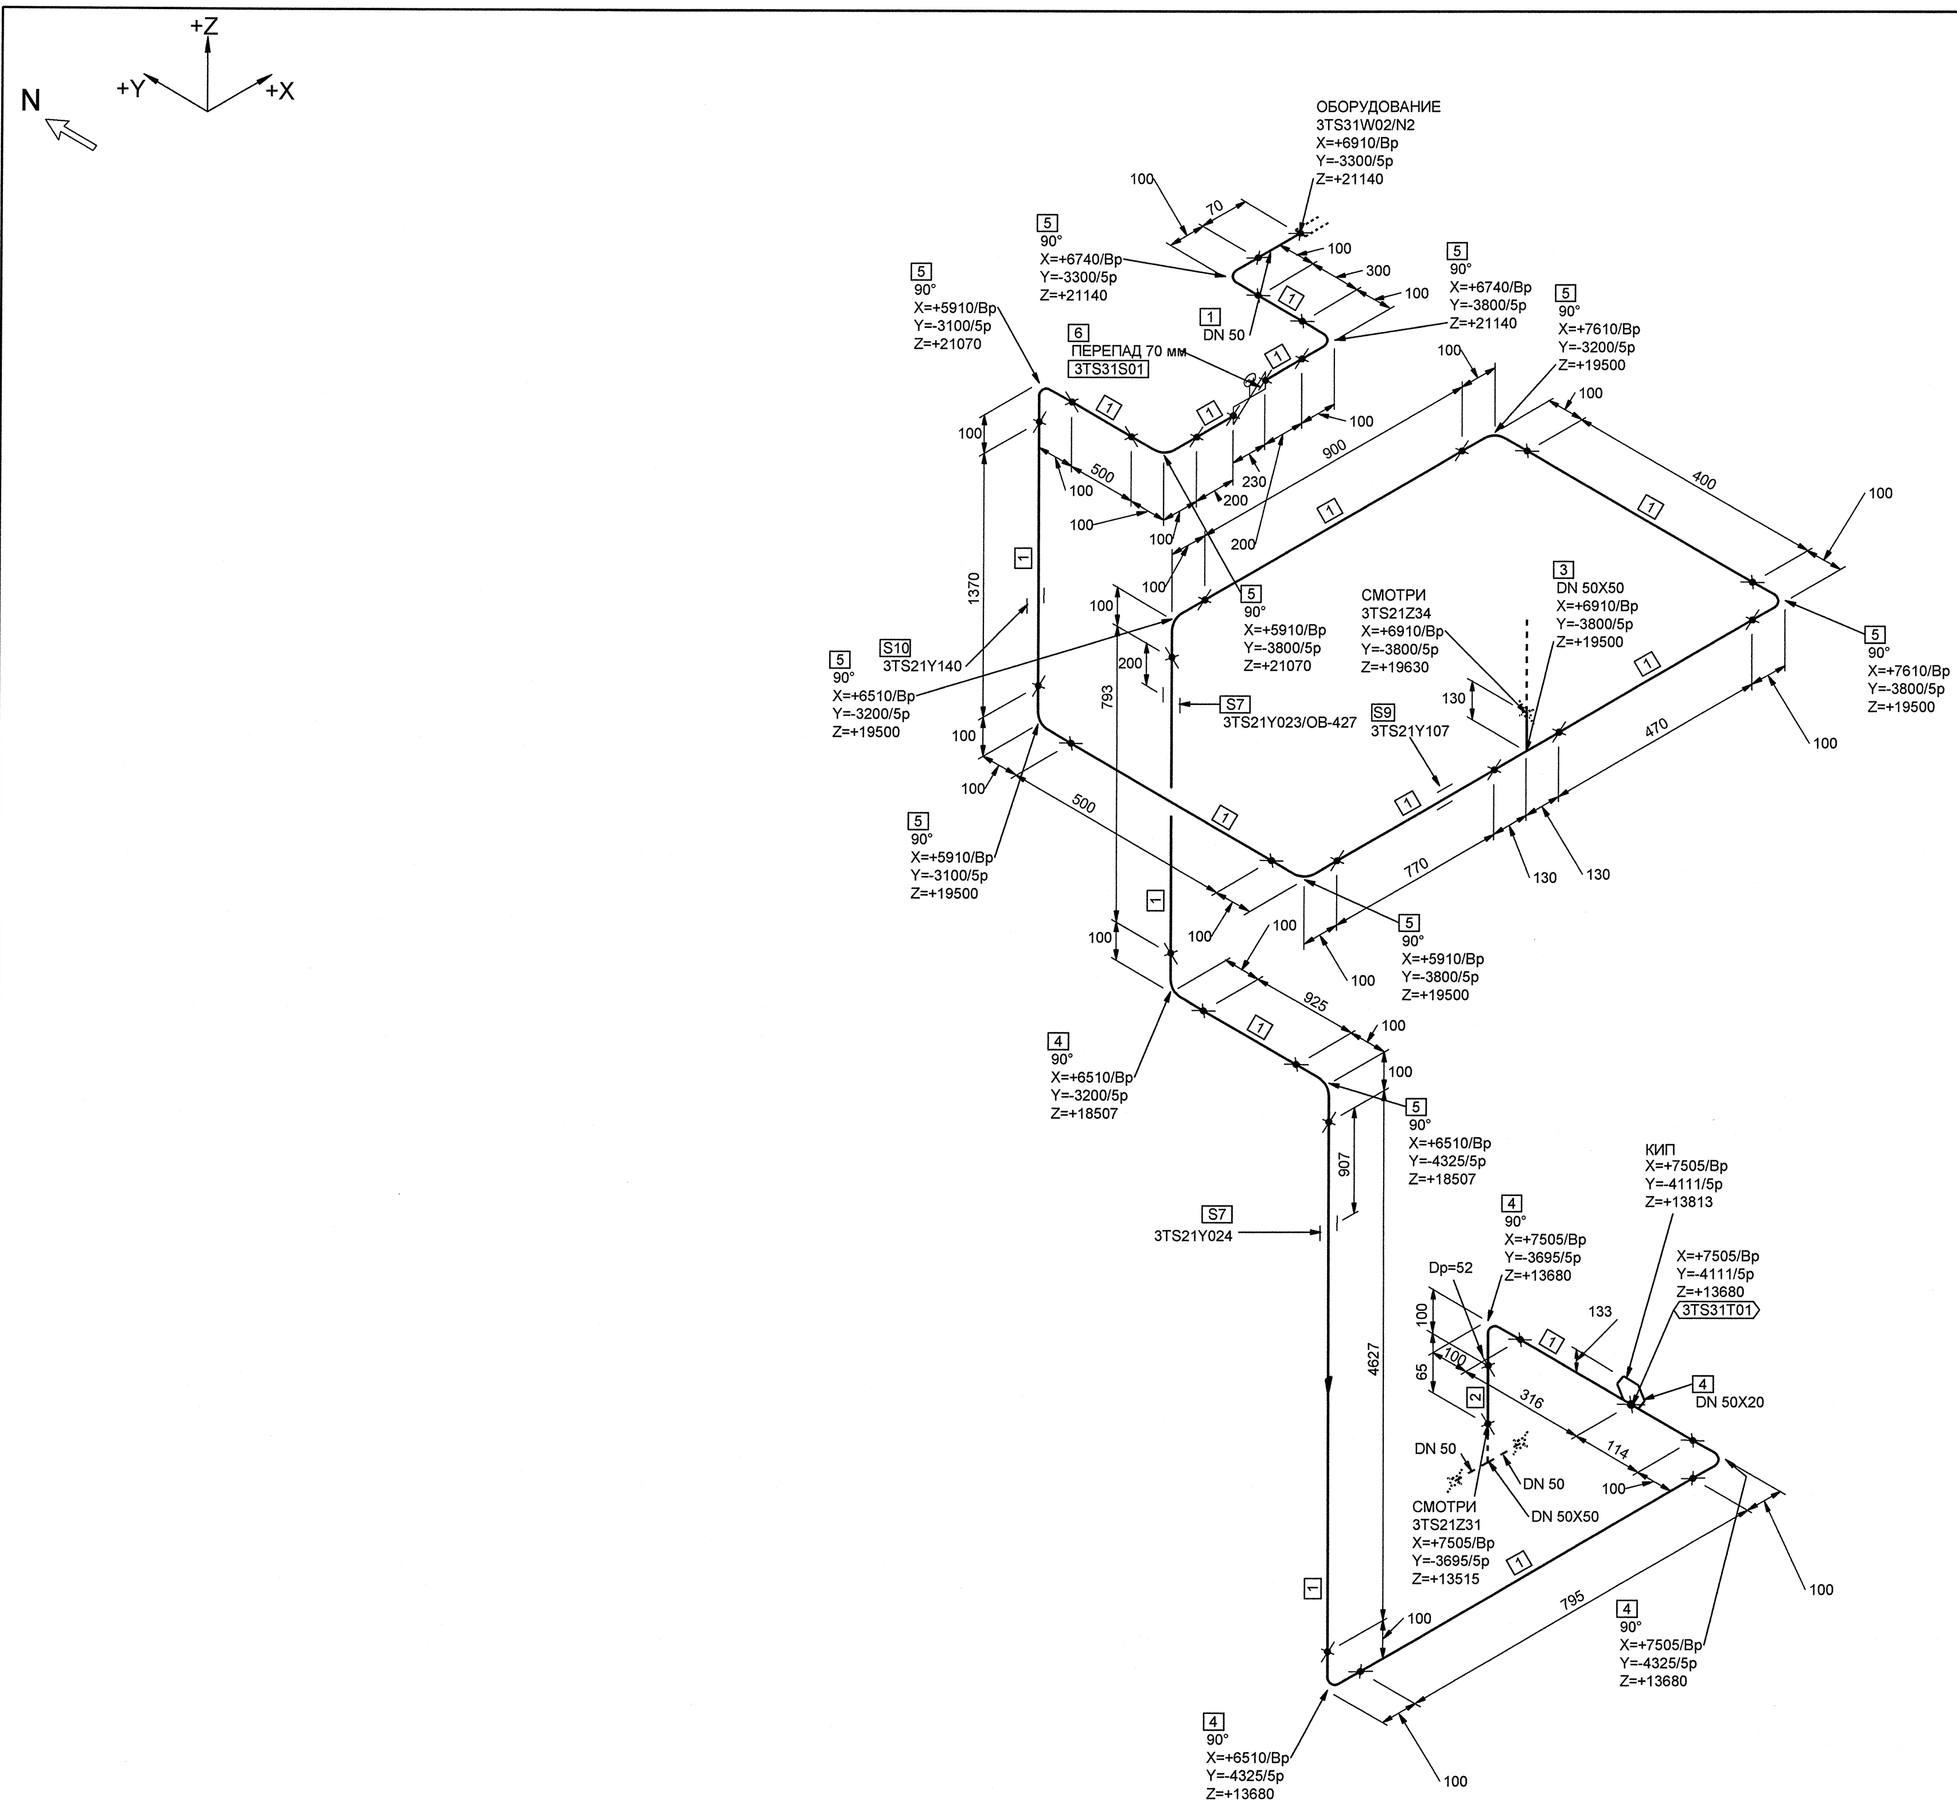

МОНТАЖНЫЕ ЭЛЕМЕНТЫ

ПОЗ	НАИМЕНОВАНИЕ	КОЛ	МАТЕРИАЛ	МАССА ЕД-ЦЫ, КГ
1	СТО 79814898 109-2009 ТРУБА 57x3.0	13.250 М	08Х18Н10Т ГОСТ 9941-81	4.02
2	ОСТ 24.125.01-89 ТРУБА 57х4	0.065 М	08Х18Н10Т ТУ 14-3Р-197-2001	5.26
3	01 СТО 79814898 124-2009 ТРОЙНИК РАВНОПРОХОДНЫЙ Т 57x3.0-PN 25	1		
4	БОБЫШКА 3-БС1-Н-М20х1,5/17,5/26-20	1	08Х18Н10Т ГОСТ 5949-75**	-
5	01 СТО 79814898 111-2009 КОЛЕНО Т 90°-57x3.0-PN 25	14	08Х18Н10Т ГОСТ 9941-81	0.60
6	КЗА 0208-50М1-03-П 3СIIIс ТУ 3742-010-57180370-2008 КЛАПАН ЗАПОРНЫЙ СИЛЬФОННЫЙ С ЭЛЕКТРОПРИВОДОМ С ПАТРУБКАМИ ПОД ПРИВАРКУ DN 50 Pp 1,0 МПа Tp 450°С НЕРЖАВЕЮЩАЯ СТАЛЬ	1	СБОРНЫЙ	40.00
7	3TS21Y140 ПОДВЕСКА ПРУЖИННАЯ	1		
8	3TS21Y107 ОПОРА СКОЛЬЗЯЩАЯ	1		
9	3TS21Y023/ОВ-427 ПРОХОДКА НЕПОДВИЖНАЯ	1		-
10	3TS21Y024 ПОДВЕСКА	1		-

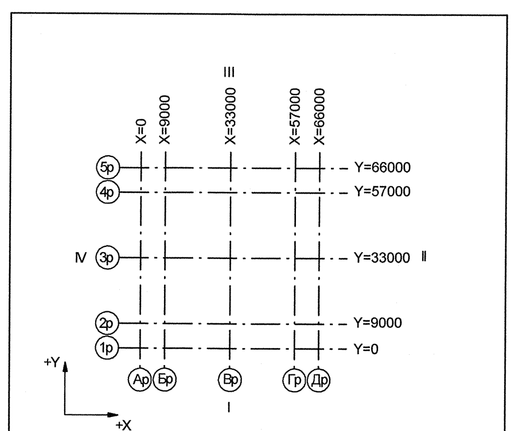

Номер трубопровода - VII
Подведомственность - ПБ 03-585-03
Категория трубопровода по ПБ 03-585-03 - II В
Класс безопасности по НП-001-97 - 4
Категория сейсмостойкости по НП-031-01 - III
Рабочие параметры: Pp= 0.05 МПа, tp=450°С
Параметры пневмоиспытания: Pп=0.09 МПа, t не менее 5°С
Среда- Воздух

3TG11Z01 01	—	3	DN 100	Z+ 2700 X+ 175 Y- 2775	3TG11W01N1				S8 3TG11Y01/РТ-997				3TG11J01/ТГ-235
Код блока	Трубопроводы проектируемые	Позиция детали	Условный проход	Координаты элементов в здании	Код оборудования/ Номер патрубка	Шов заводской	Шов монтажный	Резьбовое соединение	Позиция опоры Код опоры / код проходки	Направление среды	Переход	Штуцер	Код герметичной проходки/ код проходки

Изм.	Кол.уч.	Лист	№ док.	Подпись	Дата
1	-	Зам.	102-12	-	-
Инженер		Сойриф			26.07
Пров.вед.инж.		Веренцова			26.07
Пров.нач.гр.		Жук			26.07
Н.контр.		Краснояров			27.07

АРХИВНЫЙ ЭКЗЕМПЛЯР

Инв.подл.№ R3.00783.1.0.11
Лист 51

R3.TS21.3072.011.01.00.032

Ростовская АЭС Блок 3

Реакторное отделение Негерметичная часть Трубопроводы системы очистки технологических сдувок	Стадия	Лист	Листов
	Р	1	1
Изометрический чертеж 3TS21Z33	ОАО "НИАЭП" 2012		

Формат А1

Дополнительные подписи | Взам. инв. N | Подп. и дата | Инв. N подл. R3.00783.1.0.11