


№ п/п	Обозначение	Наименование	Ед. изм.	Кол.	Прим
1	ГРП-1	Распределительное устройство 0,4кВ КР-0,4 кВт/по "РРЗМА-Р" в составе 18 подъем, в том числе:	комплект	1	
2	УАМ-0,4-150-25-УХЛ4	Автоматический выключатель конденсаторной установки мощностью 150 кВт	шт	2	
3	ЯСН-В (ОАО "МЭЛ")	Ящик осветительных ламп	шт	1	
4	ЩО-1П	Щиток электрического освещения подвала	шт	1	
5	ЩЗЗ.20УХЛЗ.20М	Щиток "ЗШ"	шт	1	
6	ВВГнг-LS-5х25	Кабель силовой питания ЯСН-В	м	40	
7	РЕ 1х36 Вт	Светильник люминесцентный	шт	24	
8	РВ0-12	Светильник переносной (для 12В)	шт	1	
9	1ВЛТМ/А4-100	Выключатель одноклавишный, открытого исполнения	шт	3	
10	ПН-1-10/4С-43-Р56	Переключатель однополюсный управления с 2-х мест	шт	2	
11	ЛБ-36	Лампа люминесцентная, 36Вт	шт	24	
12	МО12-40	Лампа накаливания, 12В, 40Вт	шт	1	
13	СИ0 4-65 Philips	Стартер ~220 В	шт	24	
14	НР-80	Коробок ответвительный	шт	10	
15	РНК-50	Лоток одноклавишный перфорированный: ширина - 50мм, длина - 200мм	шт	18	перфорация
16	ДЛ Р40х16мм (Legrand)	Коробок бездым, пластмассовый, негорючий с крышкой. Размеры 40х17 мм, L=2000 мм.	шт	10	клеммен
17	ДЛ Р20х10мм (Legrand)	Коробок бездым, пластмассовый, негорючий с крышкой. Размеры 20х10 мм, L=2000 мм.	шт	6	—
18	КТС8	Шпилька №8, L=2000 мм, для подвески лотков.	шт	1	
19	ВВГнг-0,66-3х1,5	Кабель силовой, с нейлоном хилом, ПВХ изоляцией, негорючий.	м	100	
20	ВВГнг-0,66-4х1,5	Кабель силовой, с нейлоном хилом, ПВХ изоляцией, негорючий.	м	50	

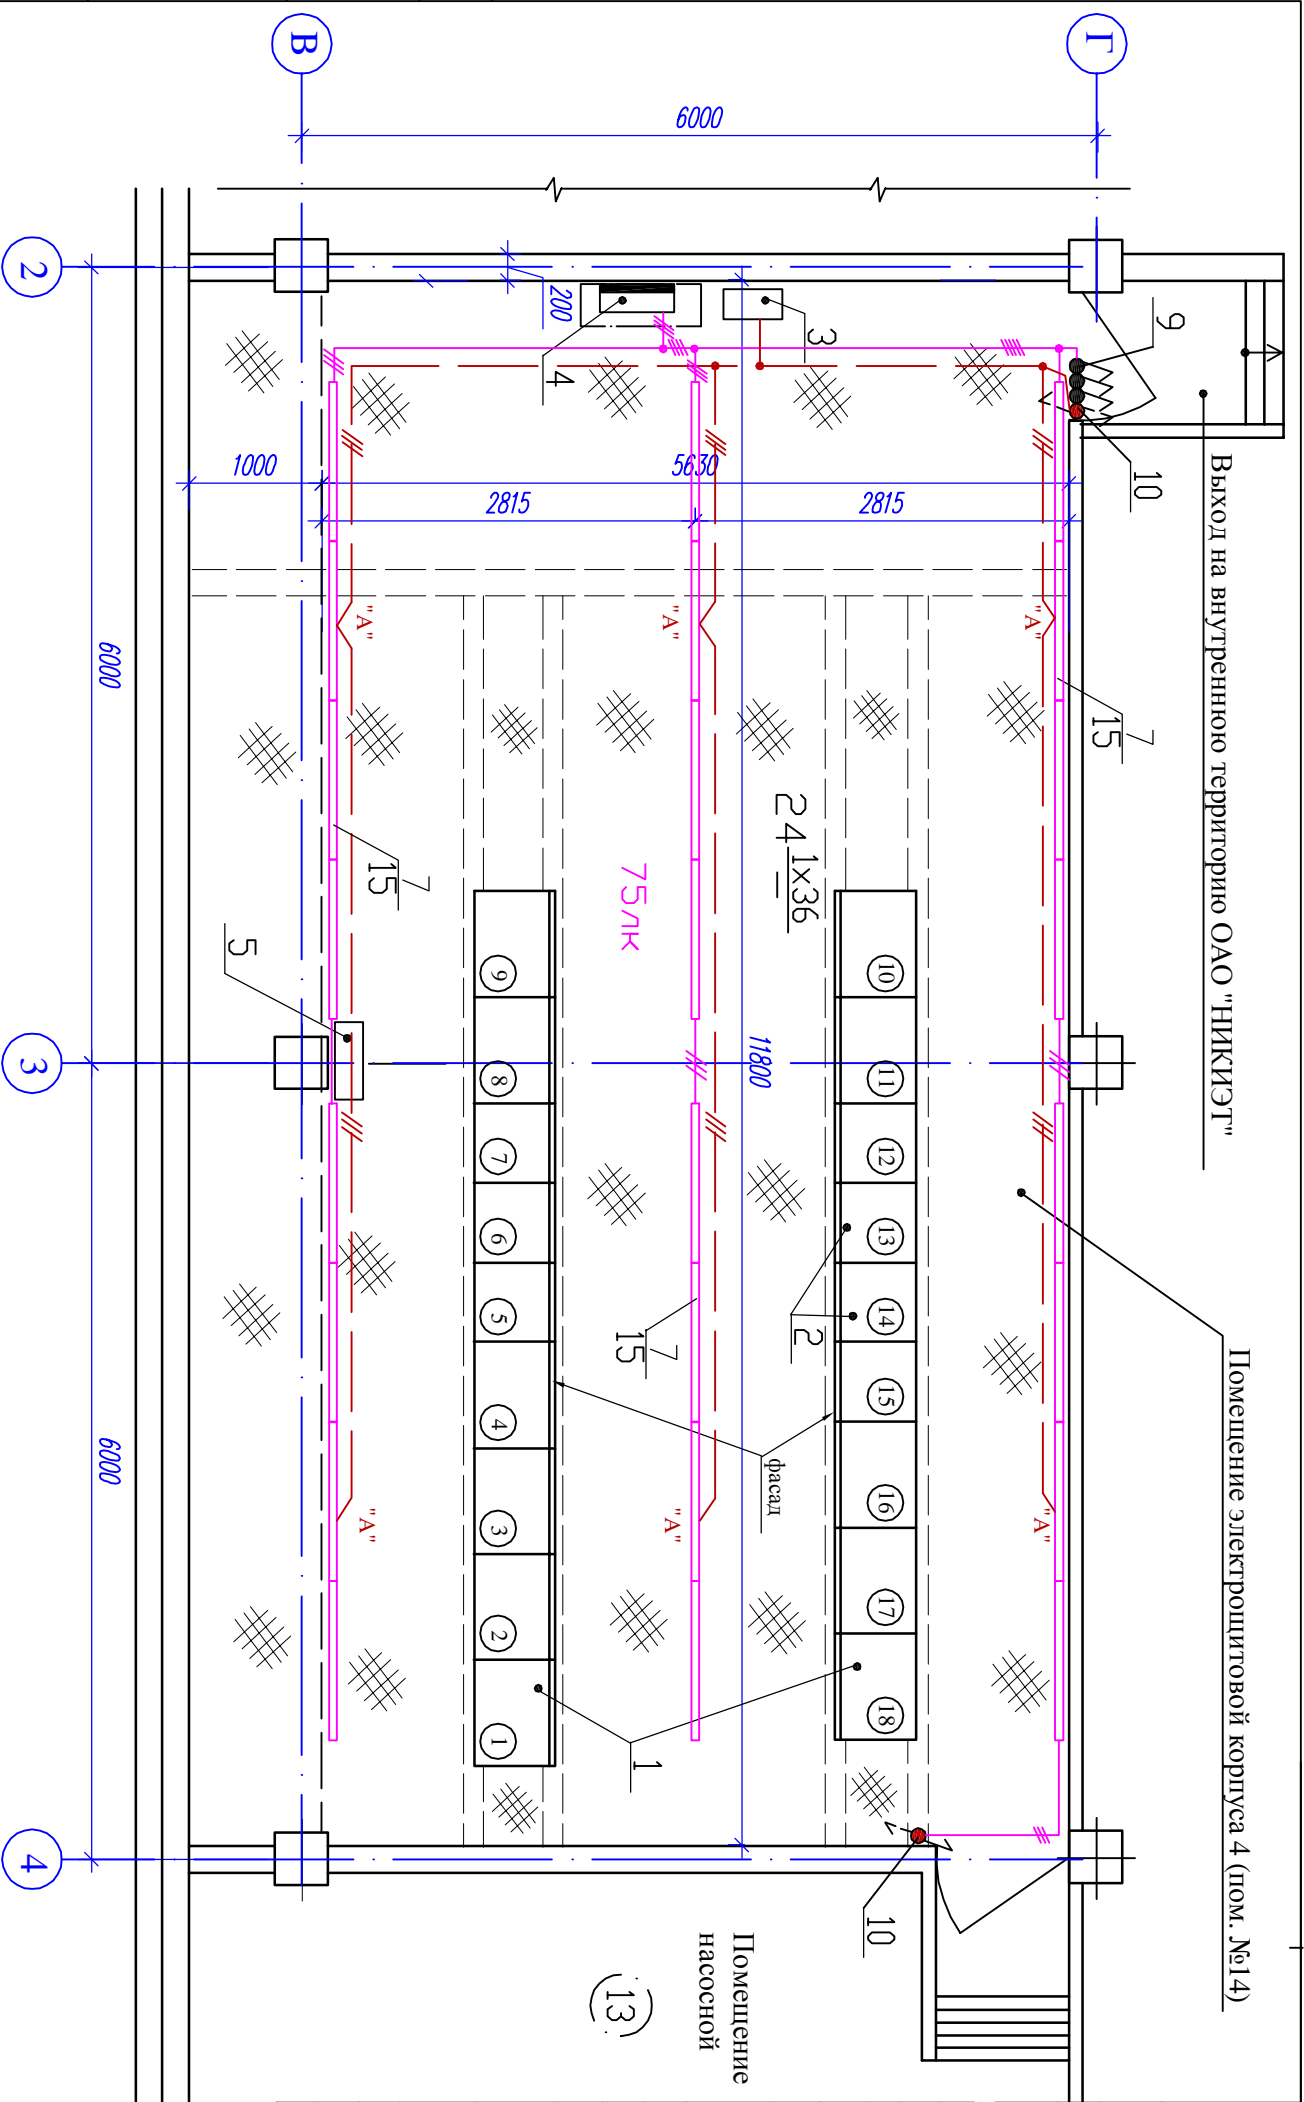

Условные обозначения

- Выключатель одноклавишный открытого исполнения, защищенный.
- Переключатель однополюсный открытого исполнения, защищенный, управления с 2-х мест.
- Светильник с люминисцентной лампой, мощностью 36 Вт.
- Кол-во светильников Кол-во светильников x мощность, Вт. 4x40 2,8 Высота установки светильника над полом, м (вид установки)
- Прокладка групповой осветительной сети открыто в лотках оцинкованных перфорированных
- Прокладка групповой сети аварийного освещения в лотках

Заказчик: ОАО "НИКИЭТ" 01-13/61-13р-ЭМО			
Замена электрооборудования в электропитательных корпусах 4 и 4б ОАО "НИКИЭТ" по адресу: г. Москва, ул. Малая Красносельская, д. 2/8			
Силовое электрооборудование		Стандарт	Листов
Электрическое освещение		РП	11
Корпус 4. Электрическое освещение.		ООО "ПКБ" г. Москва	

СОГЛАСОВАНО			
Инв. N подл	Подпись и дата	Взам. инв. N	