
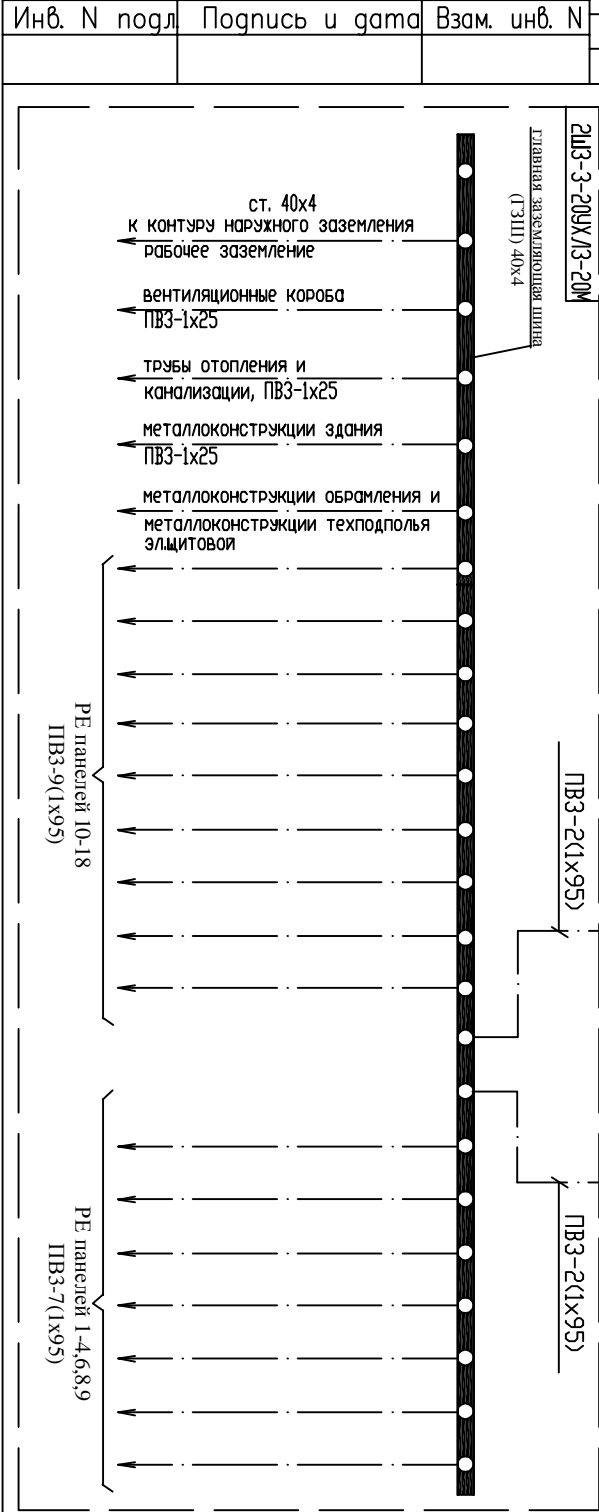


План расположения "ГРЩ-1" Система заземления.

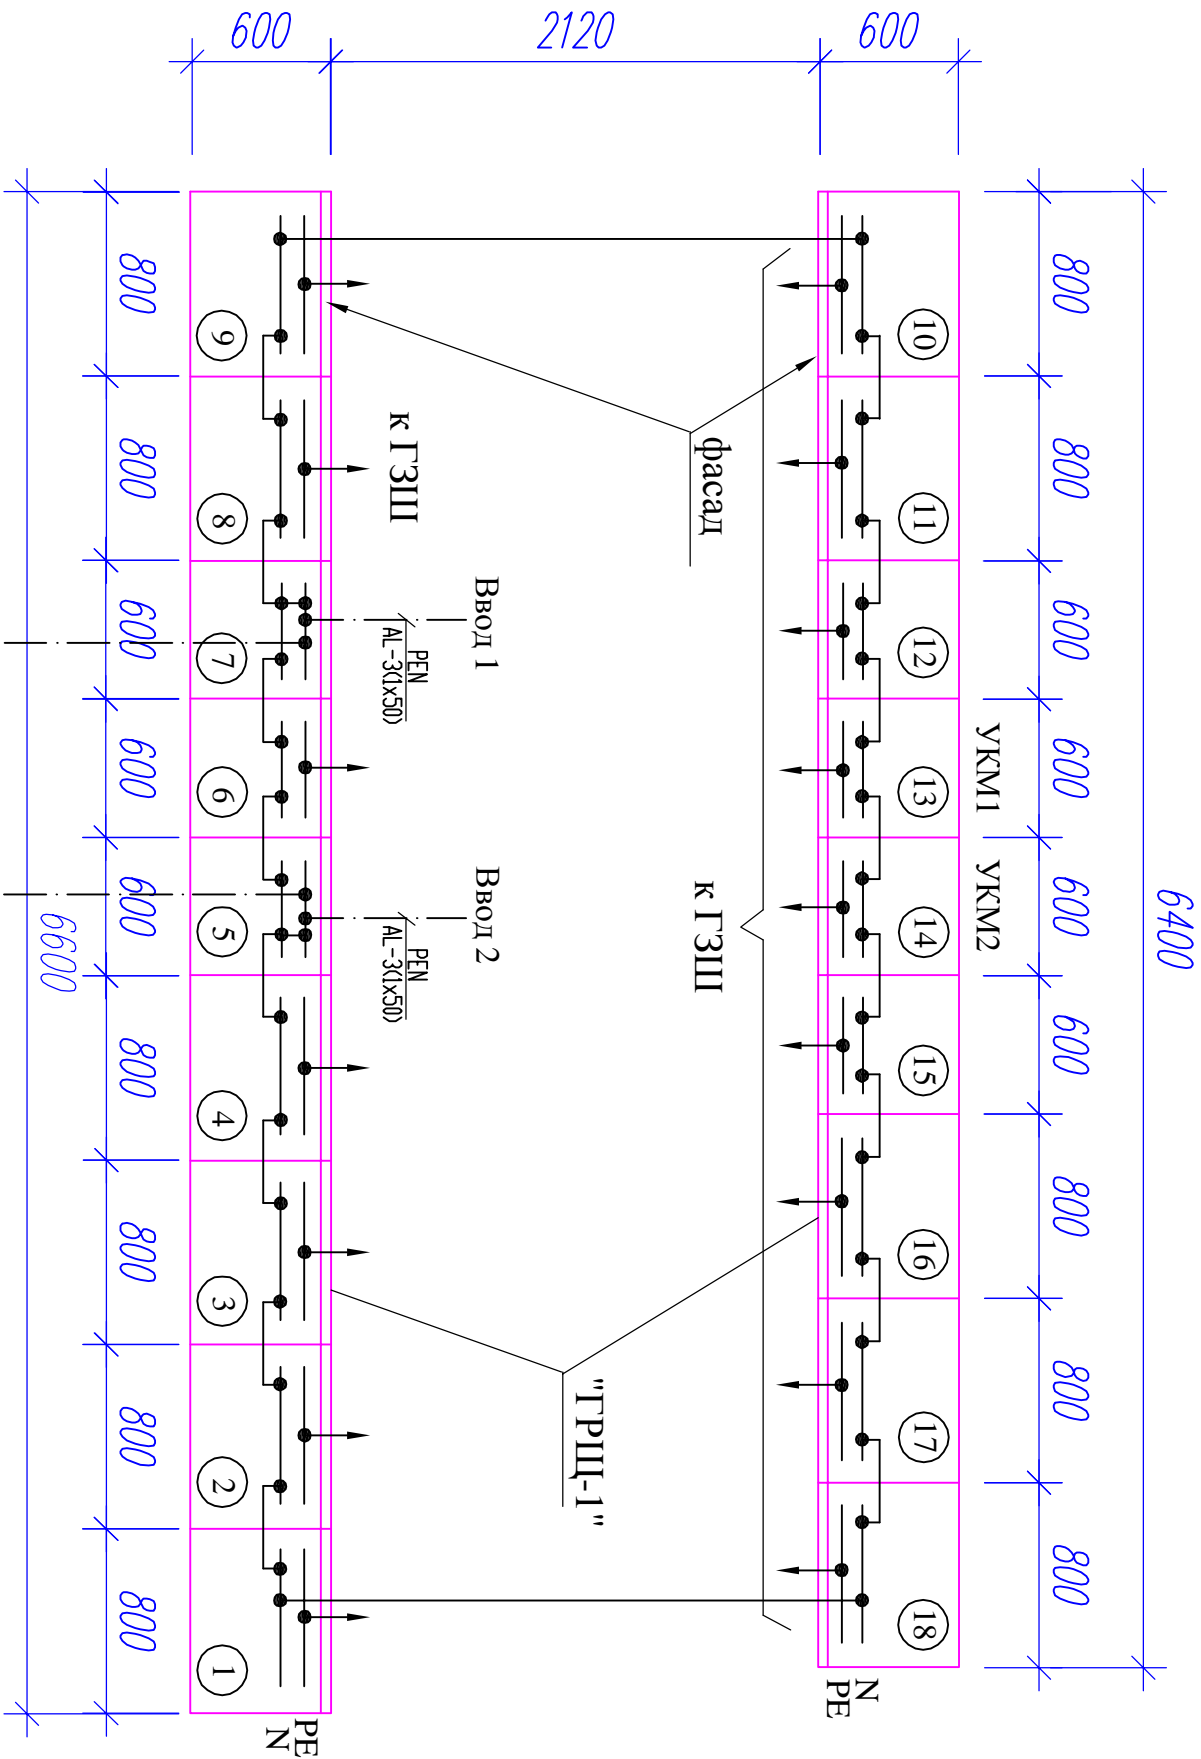

Заказчик: ОАО "НИКИЭТ" 01-13/61-13р-ЭМО			
Замена электрооборудования в электропитовых корпусах 4 и 4б ОАО "НИКИЭТ" по адресу: г. Москва, ул. Малая Красносельская, д. 2/8			
Изм.	Кол.ч.	Лист	№ док.
ГП	Коблов	Лист	Лист
Гл. спец.	Есоров	Лист	Лист
Вед. инженер	Болондин	Лист	Лист
Н. контр.	Коблов	Лист	Лист
Силовое электрооборудование Электрическое освещение		Страница	Лист
Система заземления. ГЗШ в составе "ГРЩ-1".		РП	9
		ООО "ПКБ" г. Москва	

В качестве ГЗШ может быть использована шина PEN ВРУ (ПУЭ изд. 7 п.1.71.19-1.7.120).

СОГЛАСОВАНО

Инв. N подл. Подпись и дата. Взам. инв. N