Примечания:

1. В составе ГРЩ-1 предусмотреть автоматические регулирование компенсации установки по типу ВАКМ-0,4-150-25УХ/4 мощностью 3мон=150 кВАр в габаритах ячеек вышкаф=2000х600х600 мм (ячейки 1 и 11, 2 – Вводные и секционный автоматы предусмотреть выкатного исполнения серии Tmax T4N/V, подвод питающих кабелей на вводные автоматы – предусмотреть снизу. отходящие кабельных выводов (из технологии кабелей).

* – проектируемые кабели 0,4 кВ (все остальные линейные кабельные линии) см. разработка схемы на проектируемое ГРЩ-1).

Изм.	Кол.уч.	Лист	№ док.	Подп.	Дата
Разраб.		Коблов			
Гл. спец.		Егоров			
Нач.отд.		Баранов			
Нконтр.		Коблов			

Заказчик ОАО "НИКИЭТ" — 01-13/61-13Эр-ЭМ.ОВ

Зачистка электрооборудования в 6 электрощитовых корпусе 4 и 4а ОАО "НИКИЭТ" по адресу г. Москва, ул. Малая Красносельская, д 2/8

Стадия	Лист	Листов
РП	—	1

Единичная электрооборудование и электрические освещение

ООО "ПКБ" г. Москва

Проспект для заказа "ГРЩ-1" Корпус 4А
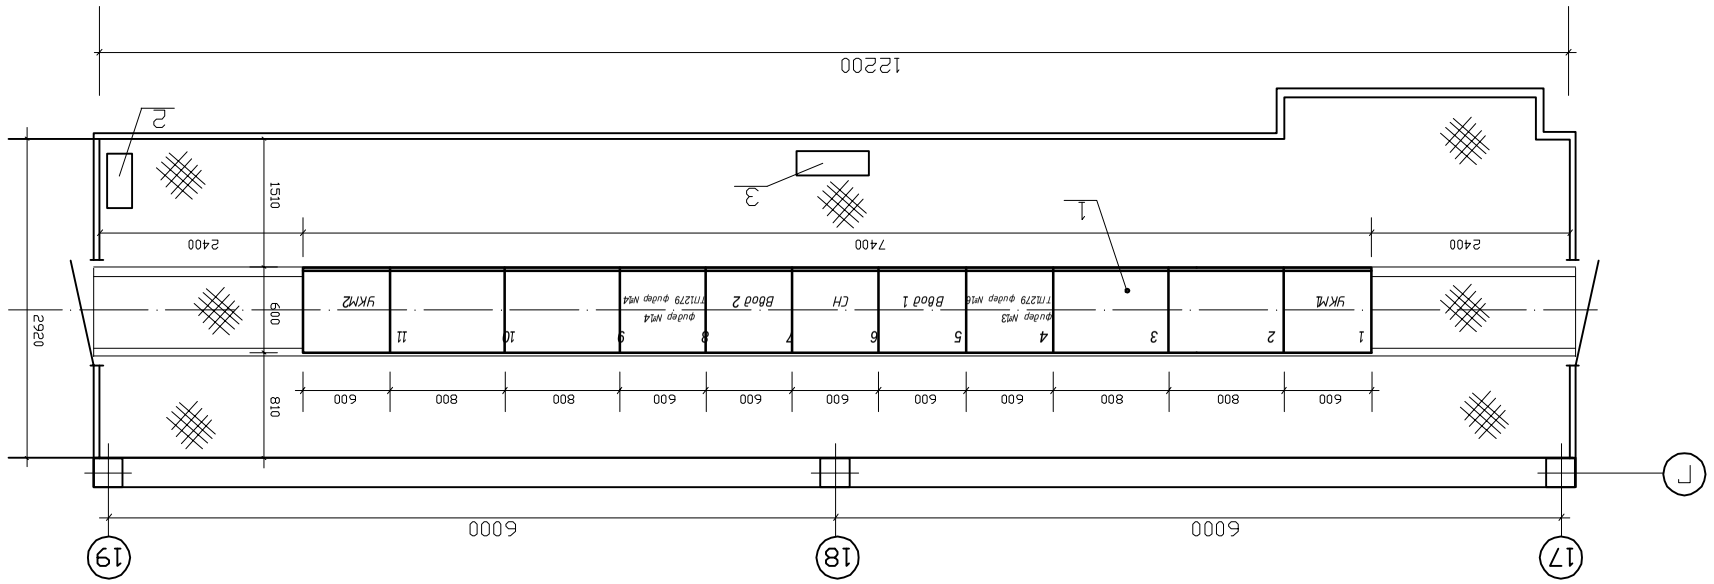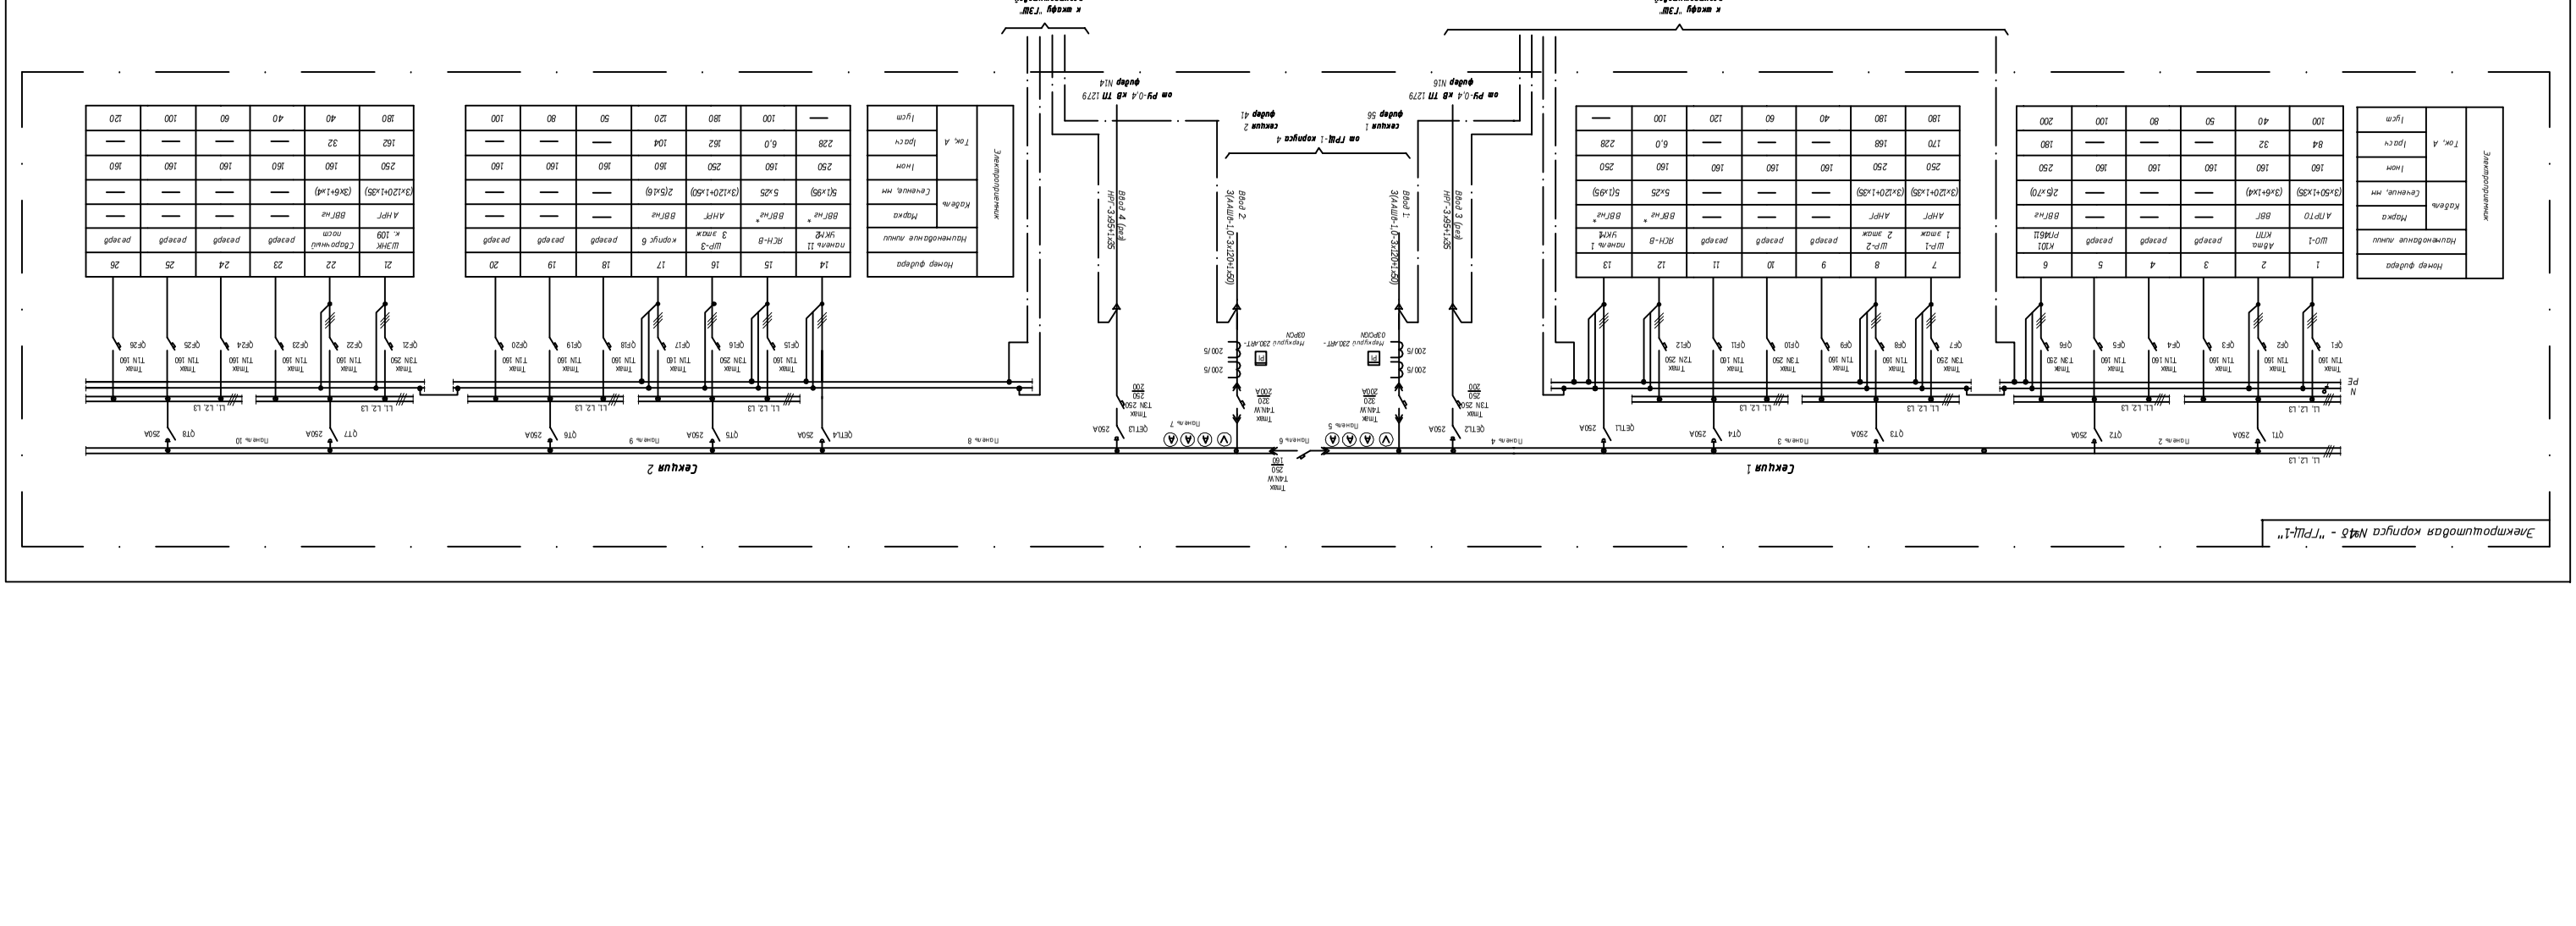
План расположения "ГРЩ-1".