


## Схема электрическая принципиальная ящика ЯСН-В

ЯСН-В электроцитовая корпус 4  
(то же корпус 46)

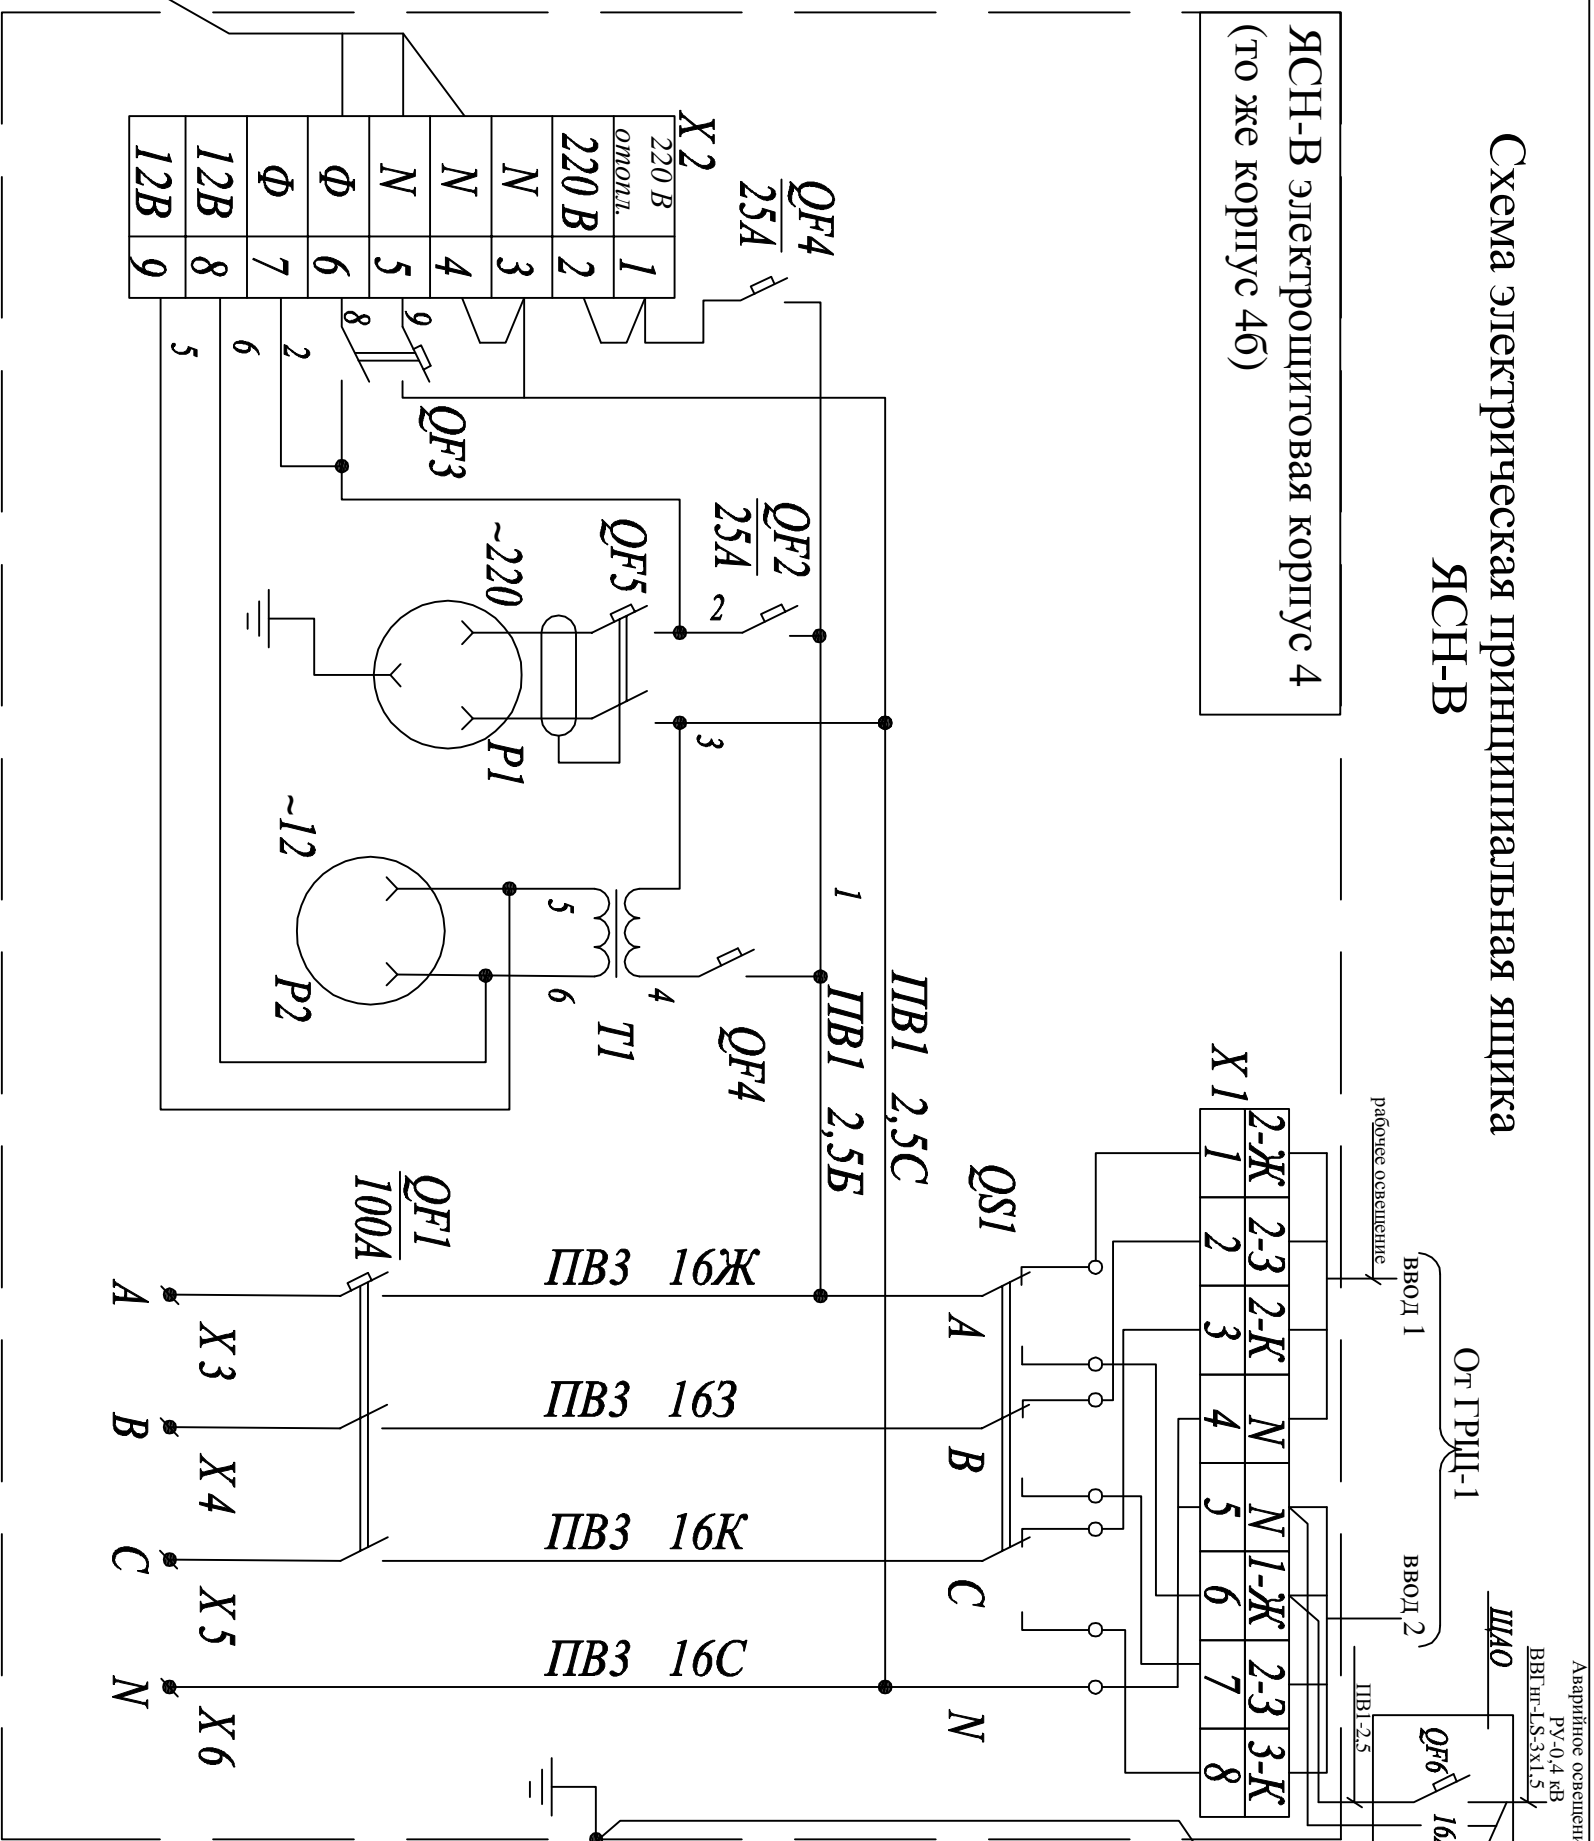

## Примечание:

1. Схема отражена для ЯСН-В в электрощитовой корпуса 4б.

Марка Поз.	НАИМЕНОВАНИЕ	Кол.	Прим.
QS1	Переключатель пакетный		
	АРАТОР 4G 63/100-D52-U-S18 R314	1	
QF1	Выключатель автоматический		
	ВА47-100 C1003P ГОСТ Р 50345-92	1	100А
QF2	Выключатель автоматический		
	ВМ401Х С25, ГОСТ Р 50345-92	1	25А
QF3	Выключатель автоматический		
	ВМ401Х С25, ГОСТ Р 50345-92	1	25А
QF4	Выключатель автоматический		
	ВМ401Х С25, ГОСТ Р 50345-92	1	25А
QF5	УЗО ВД1-63 25А-2Р-30	1	
T1	Трансформатор понижающий		
	ОСО-0.25 УХЛ3; 220/12В		
X1	ТУ16-91 ИГ ФР.68722.035ТУ	1	
	Зажим наборный 3Н27		
X2	Клемма		
	WDU 4N	9	
P1	Розетка штепсельная		
	РА 10-302 10А+-вилка У37 РБ 10А	1	
P2	Розетка штепсельная		
	МАКЕЛ TS 40 2P+16A 250V (220В)	1	
X3÷X6	Зажим лабораторный		
	К-366, У3 ТУ36-2382-81	4	100А
	Тумблер TR26-21С-11Д1	1	
ШАО	(установить на боковине ЯСН-В) корпус 46:		
	Бокс на 4 модуля Р54 "Legrand"	1	
QF6	Выключатель автоматический	1	
	ВМ401Х С16, ГОСТ Р50345-93		

								Заказчик: ОАО "НИКИЭТ"	01-13/61-13Р-ЭМЗ
								Замена электрооборудования в электроустановках корпусов Д и АФ ОАО "НИКИЭТ" по адресу: г. Москва, ул. Малая Красносельская, д. 2/8.	
Изм.	Колуч.	Лист	N док	Прпр.	Дата				
ТИП	Коблоб								
Гл. спец.	Егоров								
Вед инженер	Боландин								
								Силовое электрооборудование, электрическое освещение	
								Принципиальная схема шкафа собственных нужд ЯСН-В	ООО "ПКБ" г. Москва
Н. контр.	Коблоб								

СОГЛАСОВАНО

Инв. N подл.	Подпись и дата	Взам. инв. N
--------------	----------------	--------------

Электроосвещение  
электрощитовой