

ОТКРЫТОЕ АКЦИОНЕРНОЕ ОБЩЕСТВО

НИЖЕГОРОДСКАЯ ИНЖИНИРИНГОВАЯ КОМПАНИЯ "АТОМЭНЕРГОПРОЕКТ"

ВОЛГОДОНСКИЙ ФИЛИАЛ ОАО «НИАЭП»-

«Дирекция Генерального подрядчика на Ростовской атомной станции»

Ростовская АЭС

Блок №3

Временные здания и сооружения. Промплощадка.

Пост мойки колес грузового транспорта

в районе ОНС блока №3


Рабочая документация

Р3.9900.3512.103.03.00.000

г. Волгодонск

2013г.

План расположения мойки с подъездными дорогами

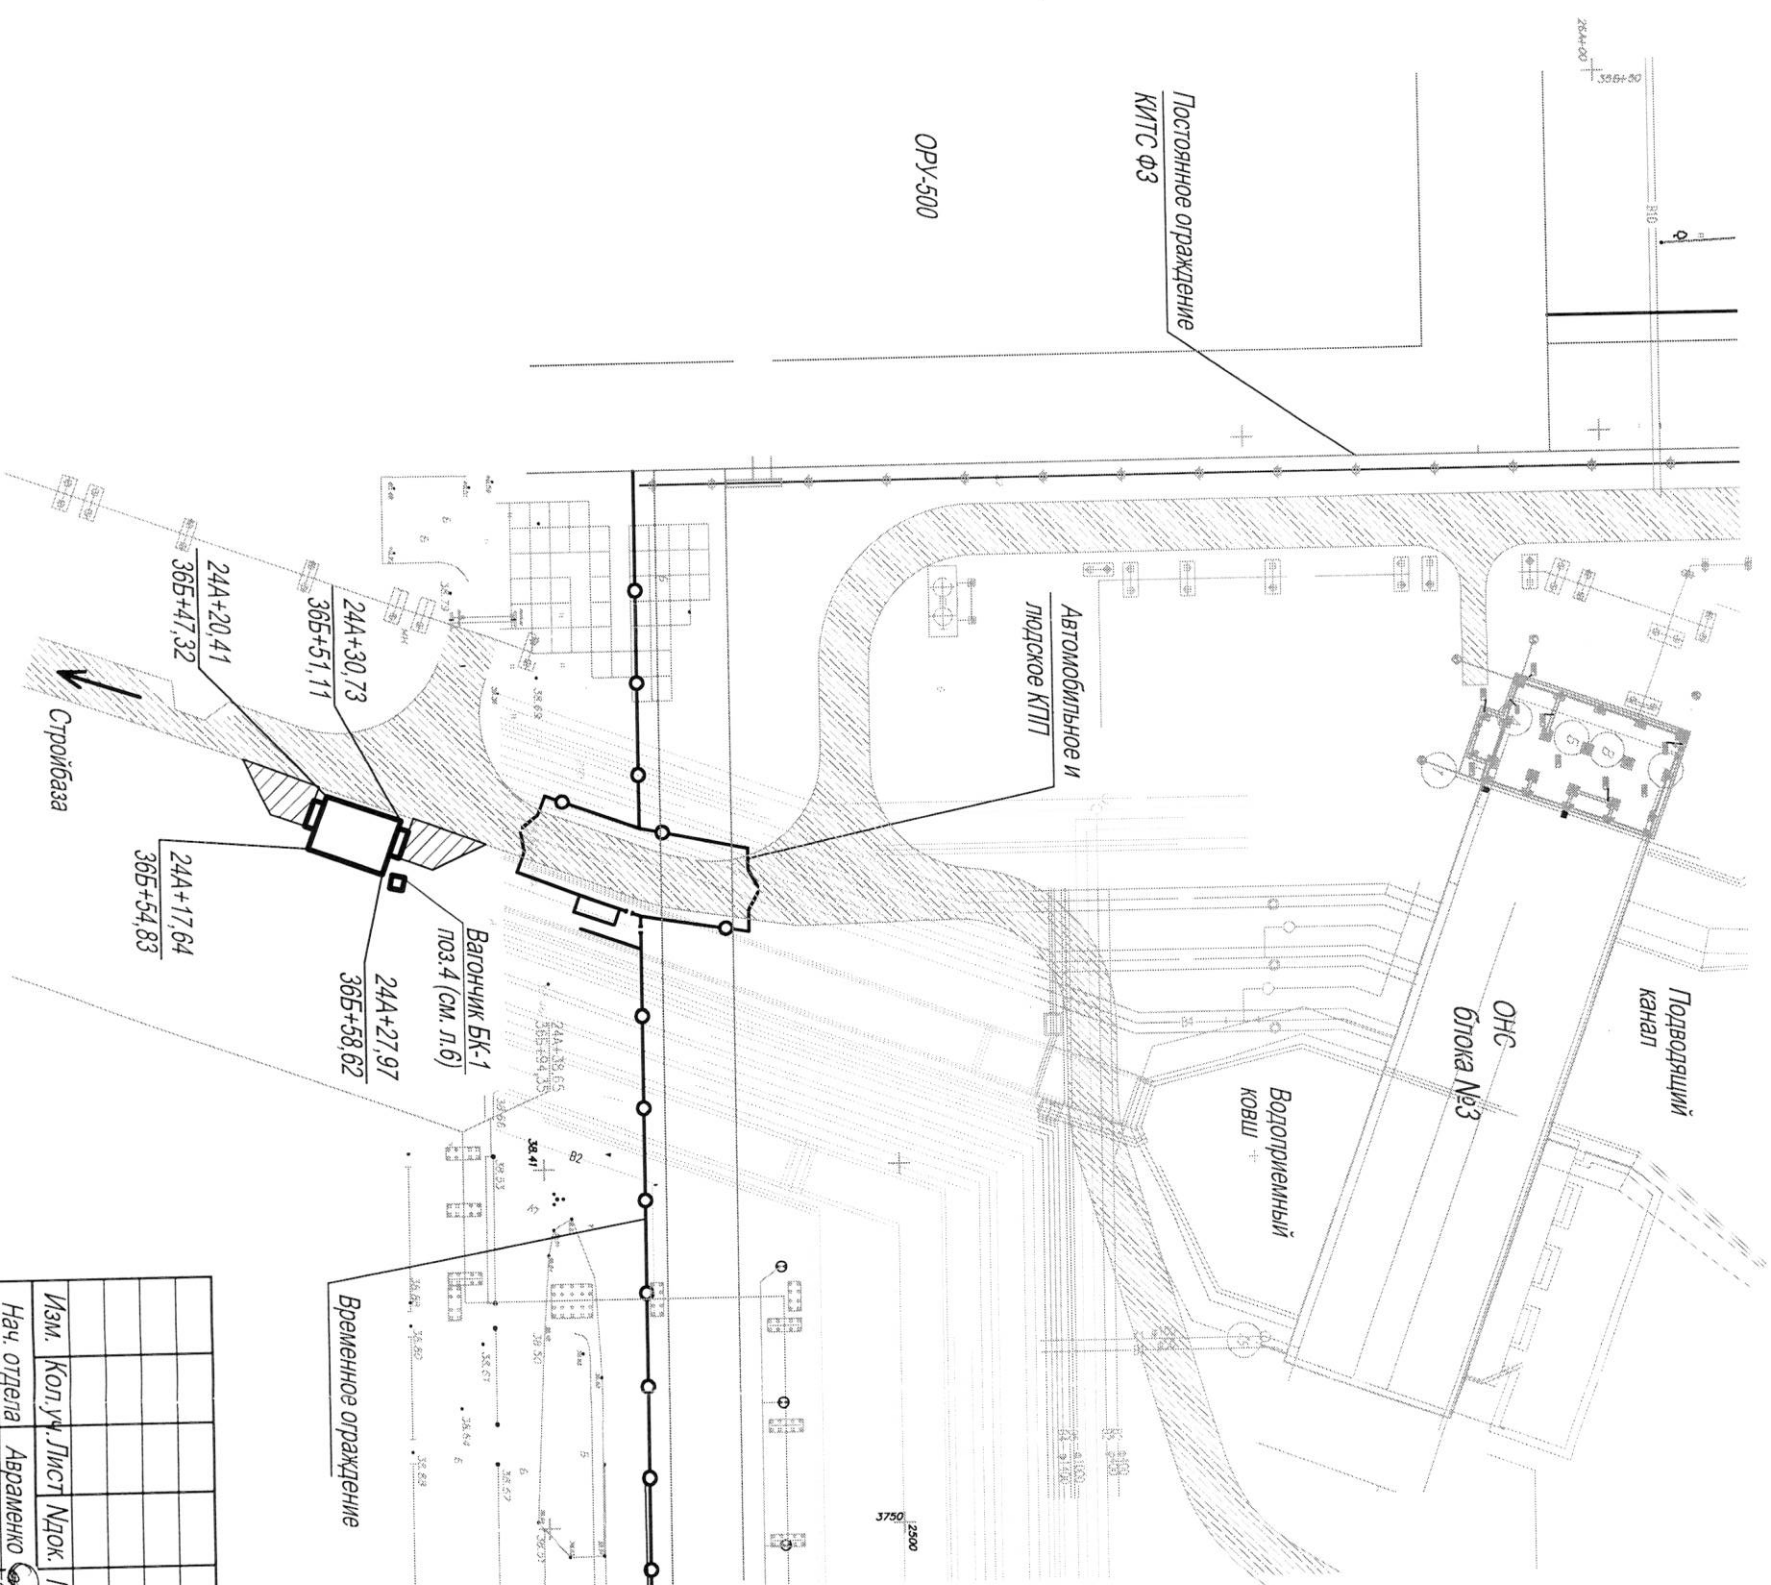


Условные обозначения

Проектируемые дороги из плит

1. Общие данные смотреть на листе 1.
2. Спецификацию элементов дорожного покрытия смотреть на листе 7.
3. Установить объемов работ смотреть на листе 7.

РЗ.9900.3512.103.03.00.000				
Изм.	Кол.уч.	Лист	Док.	Подпись Дата
Нач. отдела		Авраменко		09.13
Разраб		Бондаренко		09.13
Н.контр.		Бондаренко		09.13
Ростовская АЭС. Блок № 3. Временные здания и сооружения. Промплощадка. Пост мойки колес грузового транспорта в районе ОНС блока №3 План расположения мойки с подъездными дорогами				
Стация		Лист	Листов	
Р		2		
Волгодонский филиал ОАО "НИАЭП" - "Дирекция Генерального подрядчика на Ростовской атомной станции"				

Монолитный ж/б фундамент мойки

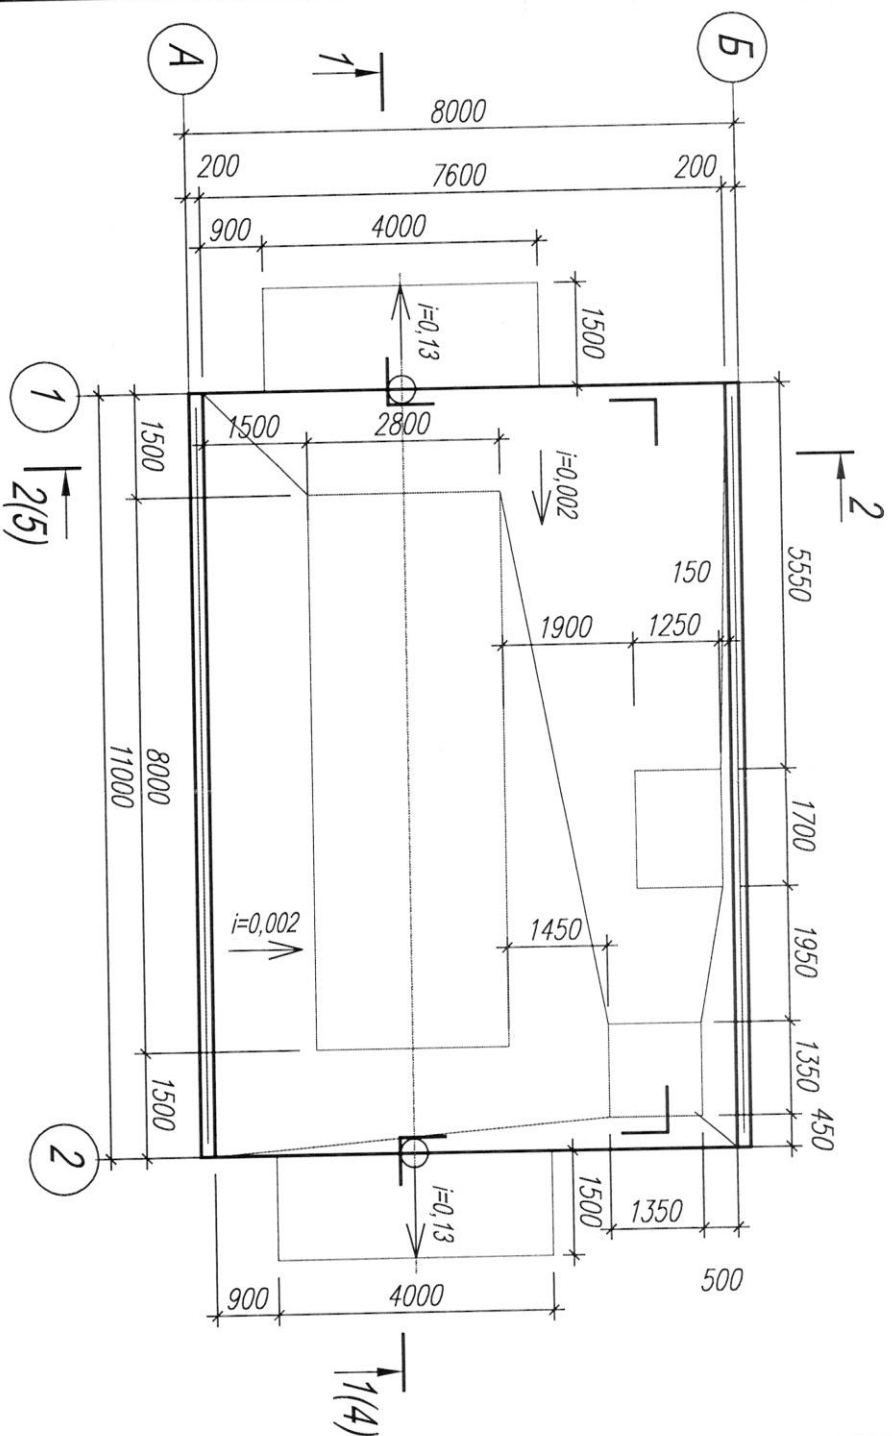


Поз.	Обозначение	Наименование	Кол.	Масса ед. кг.	Примеч.
		<u>Детали</u>			
1		8-А-III ГОСТ 5781-82 30х30х2 ГОСТ 8639-82	п.м.	927,6 0,395	366,4кг
2		Труба В 10 ГОСТ 13663-86	п.м.	45,0 1,86	83,7кг
		<u>Материалы</u>			
		Бетон В15,	куб.м.	19,5	
		Песчано-щебеночная смесь,	куб.м.	32,4	

1. Данный лист смотреть с листами 2, 4, 5
2. Сварку выполнять электродами типа Э-46 ГОСТ 9467-75, в соответствии с требованиями ГОСТ 5264-80.
3. Металлические конструкции окрасить эмалью ПФ-115 в 2 слоя по слою грунтовки ГФ-021

РЗ.9900.3512.103.03.00.000				
Ростовская АЭС. Блок № 3. Временные здания и сооружения. Промплощадка.				
Изм.	Кол.уч.	Лист	Дрок.	Подпись Дата
Нач. отдела		Авремченко		09.13
Разраб		Бондаренко		09.13
Н.контр.		Бондаренко		09.13
Пост мойки колес грузового транспорта в районе ОНС блока №3				
Многолитный ж/б фундамент мойки				
Волгодонский филиал ОАО "НИАЭП"				
Дирекция "Генерального подрядчика" на Ростовской атомной станции"				
Стадия	Лист	Листов		
Р	3			

Рәһбәс 1-1

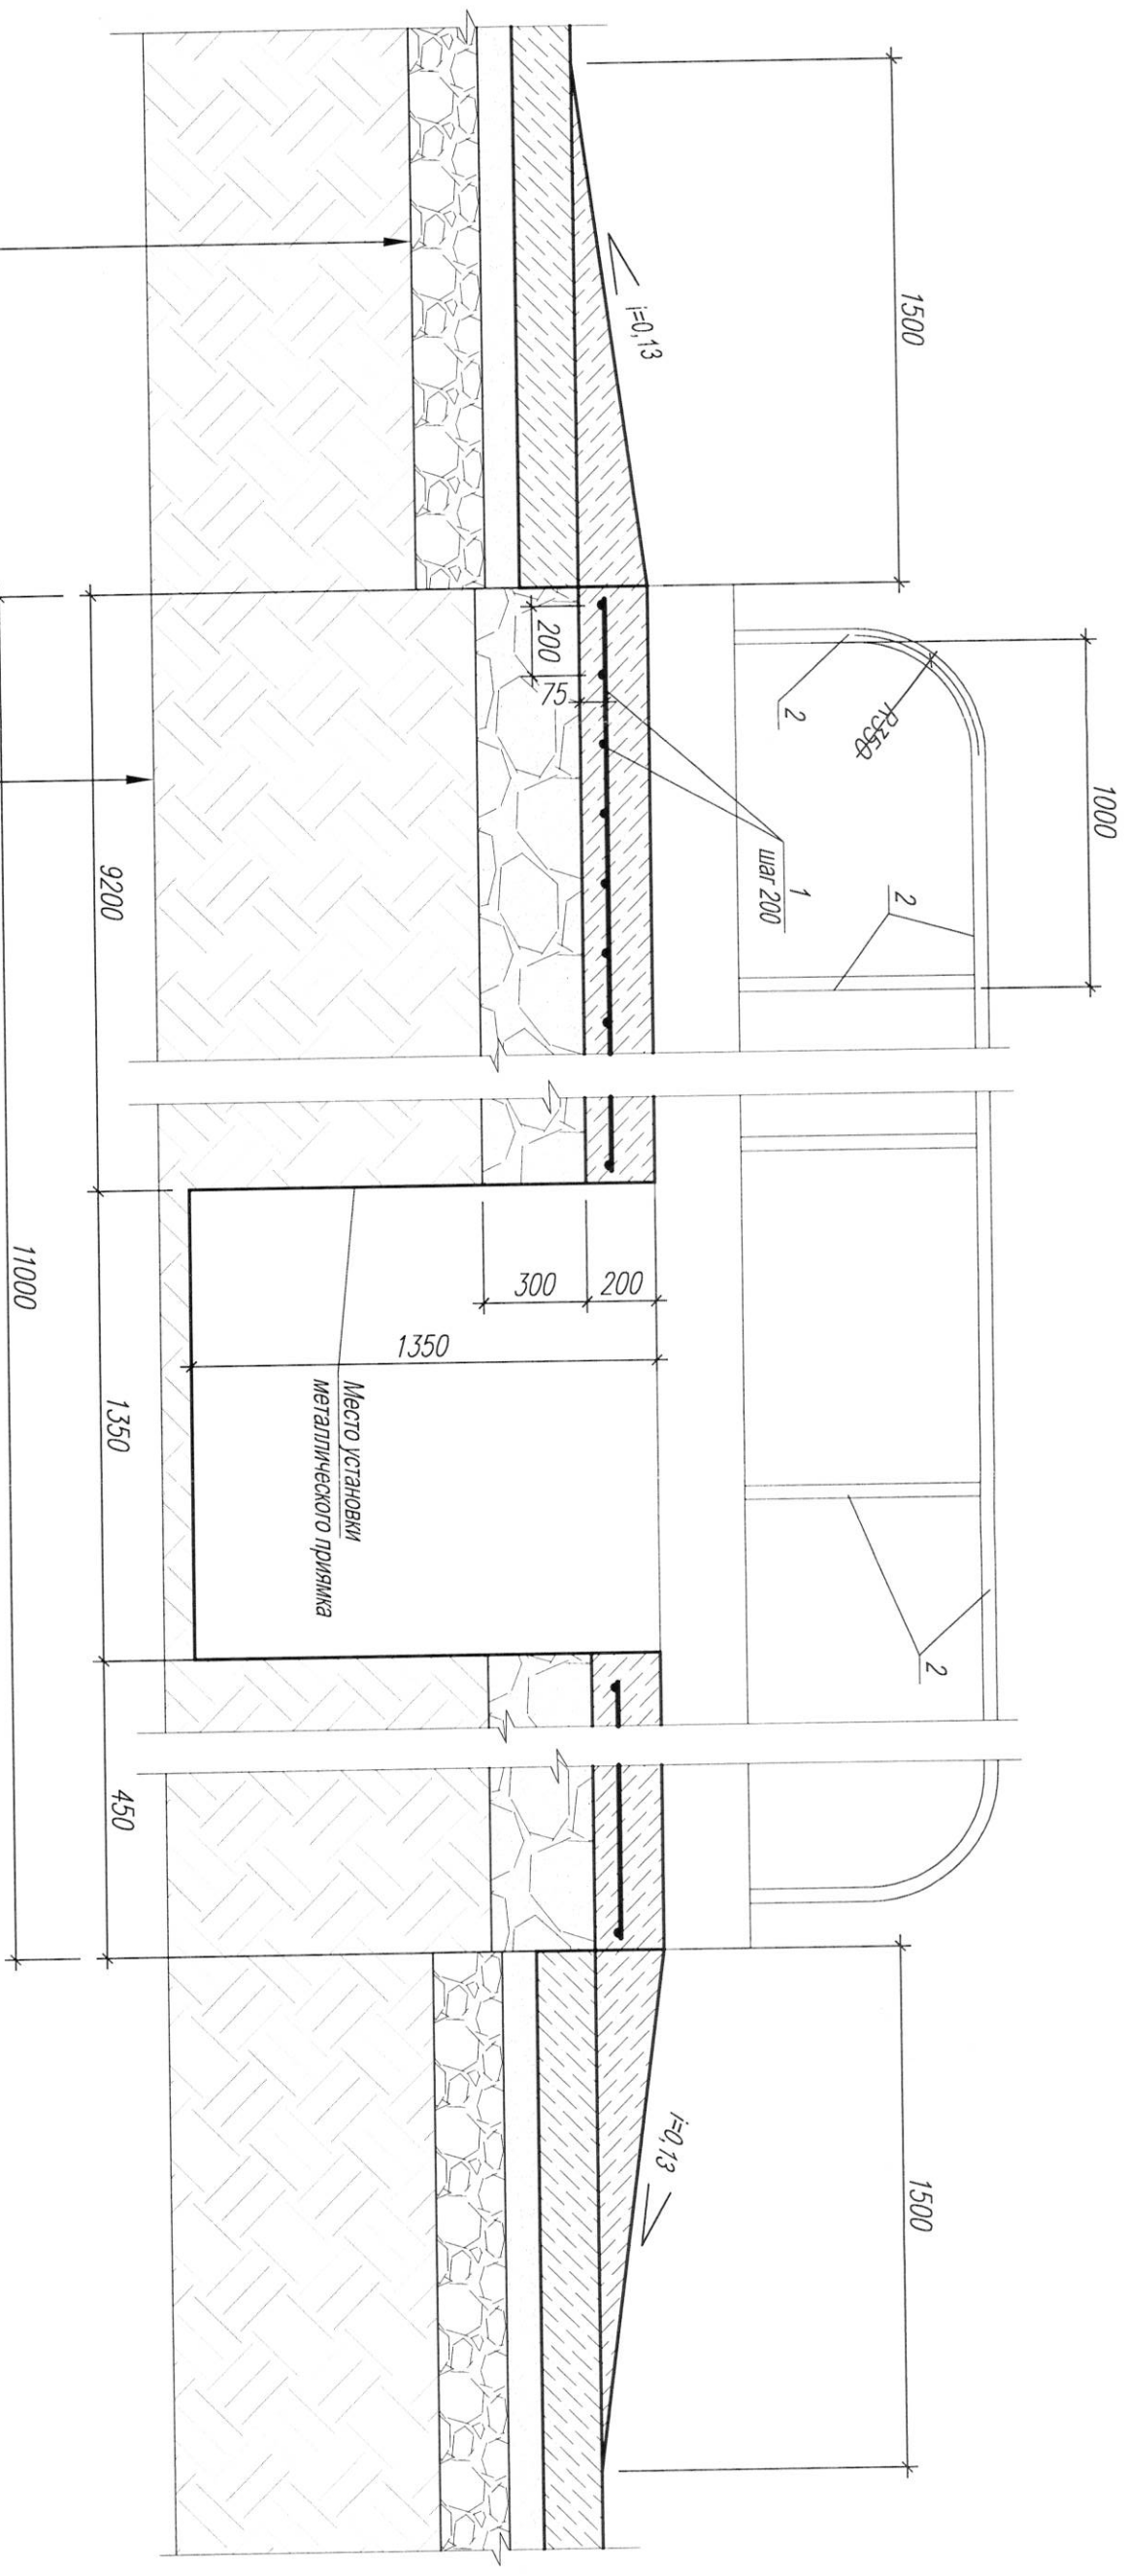


Ж/Б плиты 2Т30.18	- 170 мм
Песок(ГОСТ 8736-93)	- 100 мм
Фракционированный щебень (ГОСТ 25607-94)	- 200 мм
Уплотнен. грунт	

Уплотненный грунт
Щебеночно песчаная смесь - 300мм
Монолитная ж/б плита - 200мм

[illegible]


Разрез 2 - 2

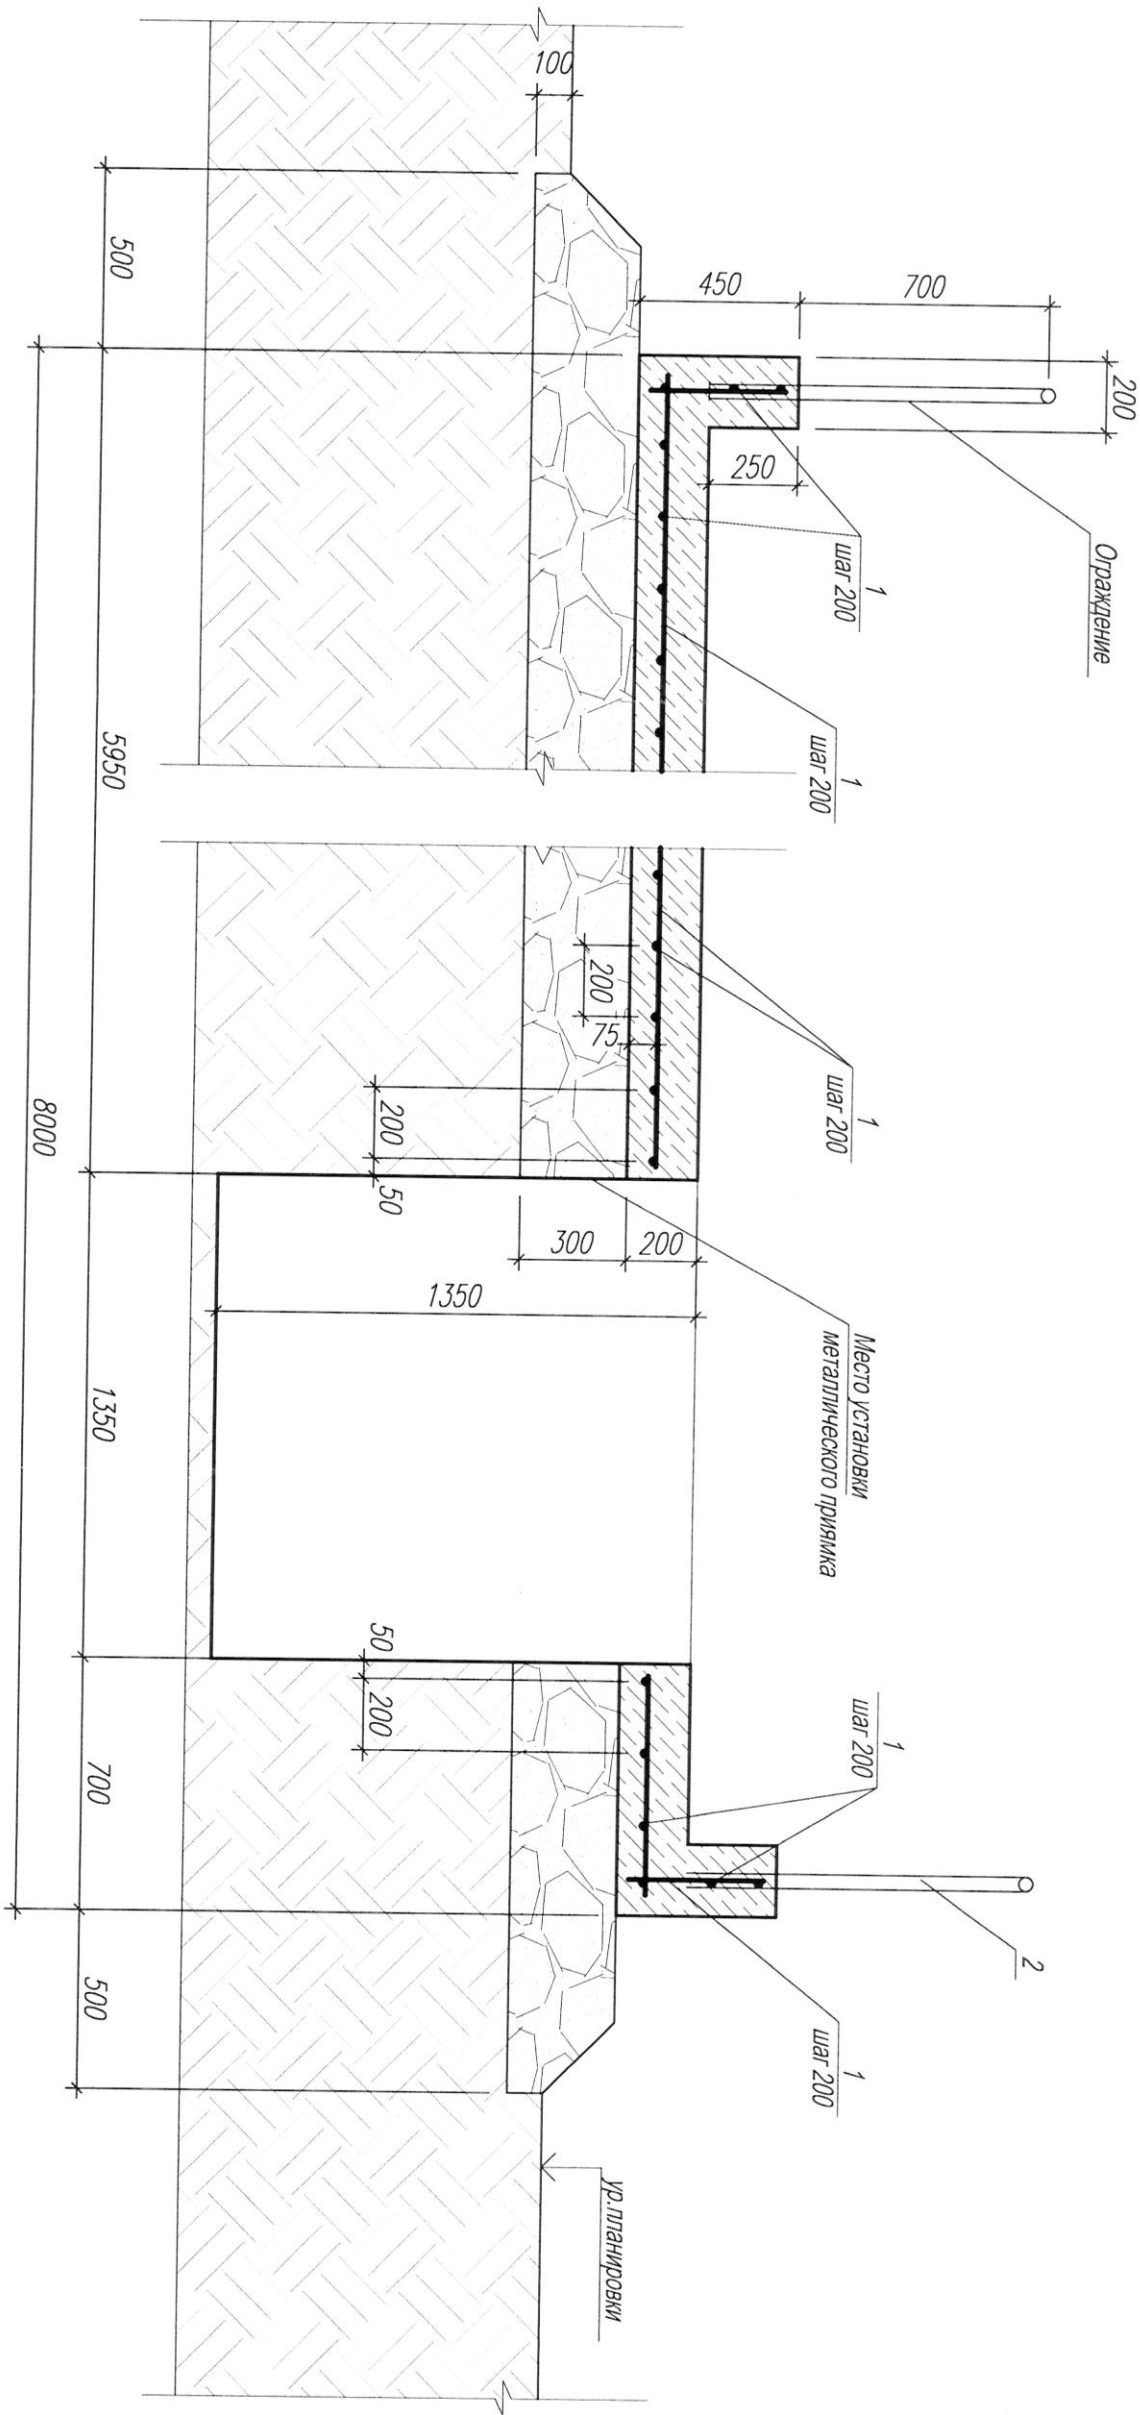

1. Данный лист смотреть совместно с листом 3
2. Разрез 2-2 замаркирован на листе 3
3. Спецификацию элементов смотреть на листе 3

РЗ.9900.3512.103.03.00.000					Ростовская АЭС. Блок № 3. Временные здания и сооружения. Промплощадка.		
Изм.	Кол.уч.	Лист	Мод.	Подпись			
Нач. отдела	Авраменко	Бондаренко	09.13	09.13	Пост мойки колес грузового транспорта в районе ОНС блока №3		
Разраб	Бондаренко	Бондаренко	09.13	09.13			
Н.контр.	Бондаренко	Бондаренко	09.13	09.13	Разрез 2 - 2		
					Волгодонский филиал ОАО "НИАЭП" - "Дирекция Генерального подрядчика на Ростовской атомной станции"		
					Стадия	Лист	Листов
					Р	5	

План размещения технологического оборудования мойки

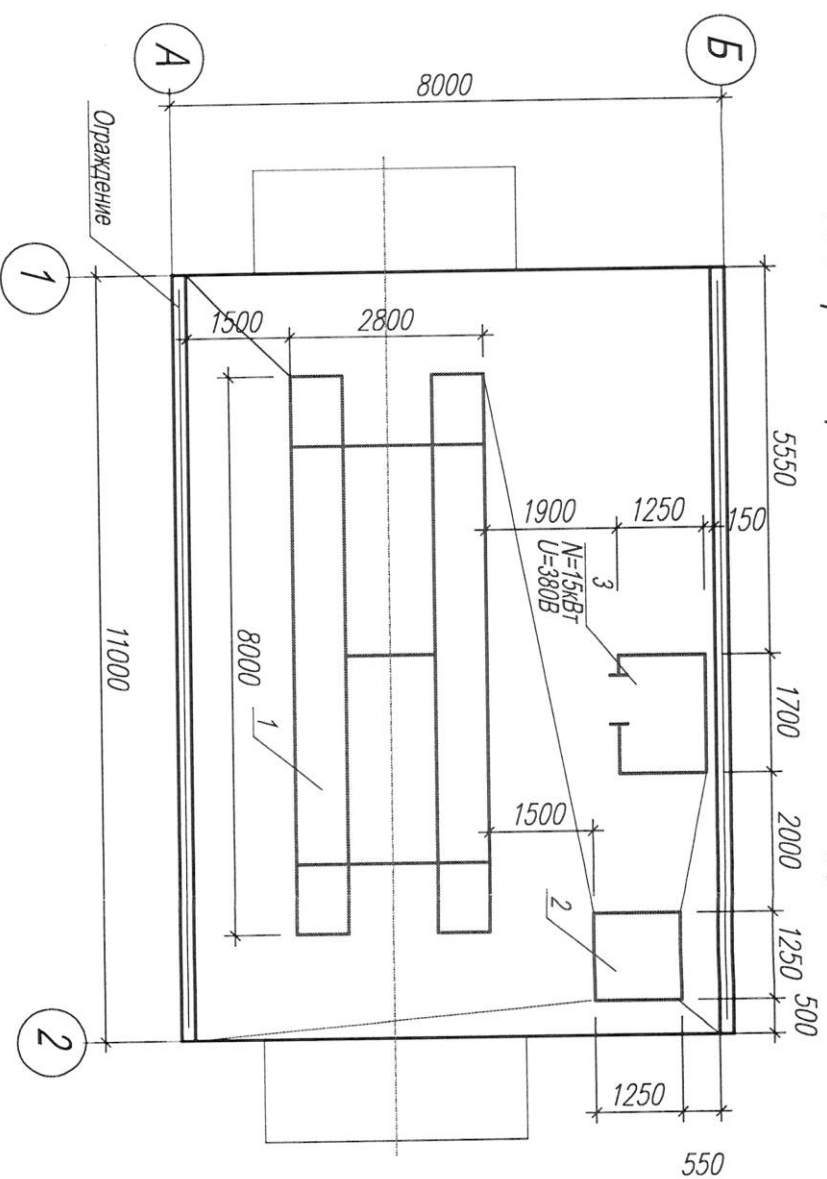

Спецификация оборудования, изделий и материалов

Позиция	Наименование и техническая характеристика	Тип, марка, обозначение документа, опросного, листа.	Код оборудования изделия, материала	Завод-изготовитель	Единица измерения	Кол-во	Масса единицы, кг	Примечание
1	2	3	4	5	6	7	8	9
1	Эстакада металлическая. Рабочая поверхность - б/м.	"Каскад-Профи"	"Каскад-Профи"	ООО "ЭкоПром СПб"	шт.	1		б/у
	Габаритные размеры, мм: 8000х2800х210 (длина х ширина х высота)		"Каскад-Профи"	ООО "ЭкоПром СПб"	шт.	1		б/у
2	Прямая с крышкой	"Каскад-Профи"	"Каскад-Профи"	ООО "ЭкоПром СПб"	шт.	1		б/у
	Габаритные размеры, мм: 1250х1250х1250 (длина х ширина х высота)		"Каскад-Профи"	ООО "ЭкоПром СПб"	шт.	1		б/у
3	Очистная установка с КСО (U=380В, Р=15,0кВт)	"Каскад-Профи"	"Каскад-Профи"	ООО "ЭкоПром СПб"	шт.	1		б/у
	Габаритные размеры, мм: 1700х1250х1340 (длина х ширина х высота)							
4	Вагончик инвентарный	БК-1,8х1,8х2,2м		ООО "Строй-Сити Юг"	шт.	1		
	Габаритные размеры, мм: 1800х1800х2200 (длина х ширина х высота)							

РЗ.9900.3512.103.03.00.000				Ростовская АЭС. Блок № 3. Временные здания и сооружения. Промплощадка.			
Изм. Кол. у.ч. Лист				Ростовская АЭС. Блок № 3. Временные здания и сооружения. Промплощадка.			
Нач. отдела Разраб. Н.контр.				Пост мойки колес грузового транспорта в районе ОНС блока №3			
Авраменко Бондаренко Бондаренко				09.13 09.13 09.13			
Подпись				План размещения технологического оборудования мойки			
Дата				Волгодонский филиал ОАО "НИАЭГ"			
09.13				- "Дирекция Генерального подрядчика на Ростовской атомной станции"			
09.13				Р 6			
09.13				Лист 6			
09.13				Листов			

Ведомость объемов работ

	Наименование	Ед. изм	Кол- во	Прим.
1	Устройство дорожного покрытия:			
	- планировка дорожного полотна бульдозером	м ²	93,4	
	- устройство корыта дорожного полотна h=270 мм	м ³	25,2	
	- уплотнение основания	м ²	93,4	
	- устройство щебеночного основания дорог толщиной 200 мм	м ³	18,68	
	- устройство песчаного основания дорог толщиной 100 мм	м ³	9,34	
	- укладка дорожных плит 2730.18	шт	16	
	- устройство монолитных участков из бетона В15 (f=170мм)	м ³	1,6	
2	Демонтаж дорожных плит 2730.18	шт	16	
3	Устройство монолитного ж/б фундамента мойки:			
	- планировка дорожного полотна бульдозером	м ²	108,0	
	- устройство корыта h=100 мм	м ³	10,8	
	- уплотнение основания	м ²	108,0	
	- устройство щебеночного-песчаного основания толщиной 300 мм	м ³	32,4	
	- армирование плиты	т	0,3664	
	- устройство монолитной плиты из бетона кл. В15	м ³	19,5	
	- устройство поручня из квадратной трубы	т	0,084	
4	Установка вагончика инвентарного	шт	1	масса - 1,5т
5	Установка моечного оборудования	компл.	1	бу

								R3.9900.3512.103.03.00.000
								Ростовская АЭС. Блок № 3. Временные здания и сооружения. Промплощадка.
Изм.	Кол.уч.	Лист	Ндок.	Подпись	Дата			
Нач. отдела		Авраменко			09.13	Пост мойки колес грузового транспорта в районе ОНС блока №3		
Разраб		Бондаренко			09.13			
Н.контр.		Бондаренко			09.13			
						Ведомость объемов работ		
						Стация	Лист	Листов
						P	7	
						Волгодонский филиал ОАО "НИАЗТ" - Дирекция Генерального подрядчика на Ростовской атомной станции"		