
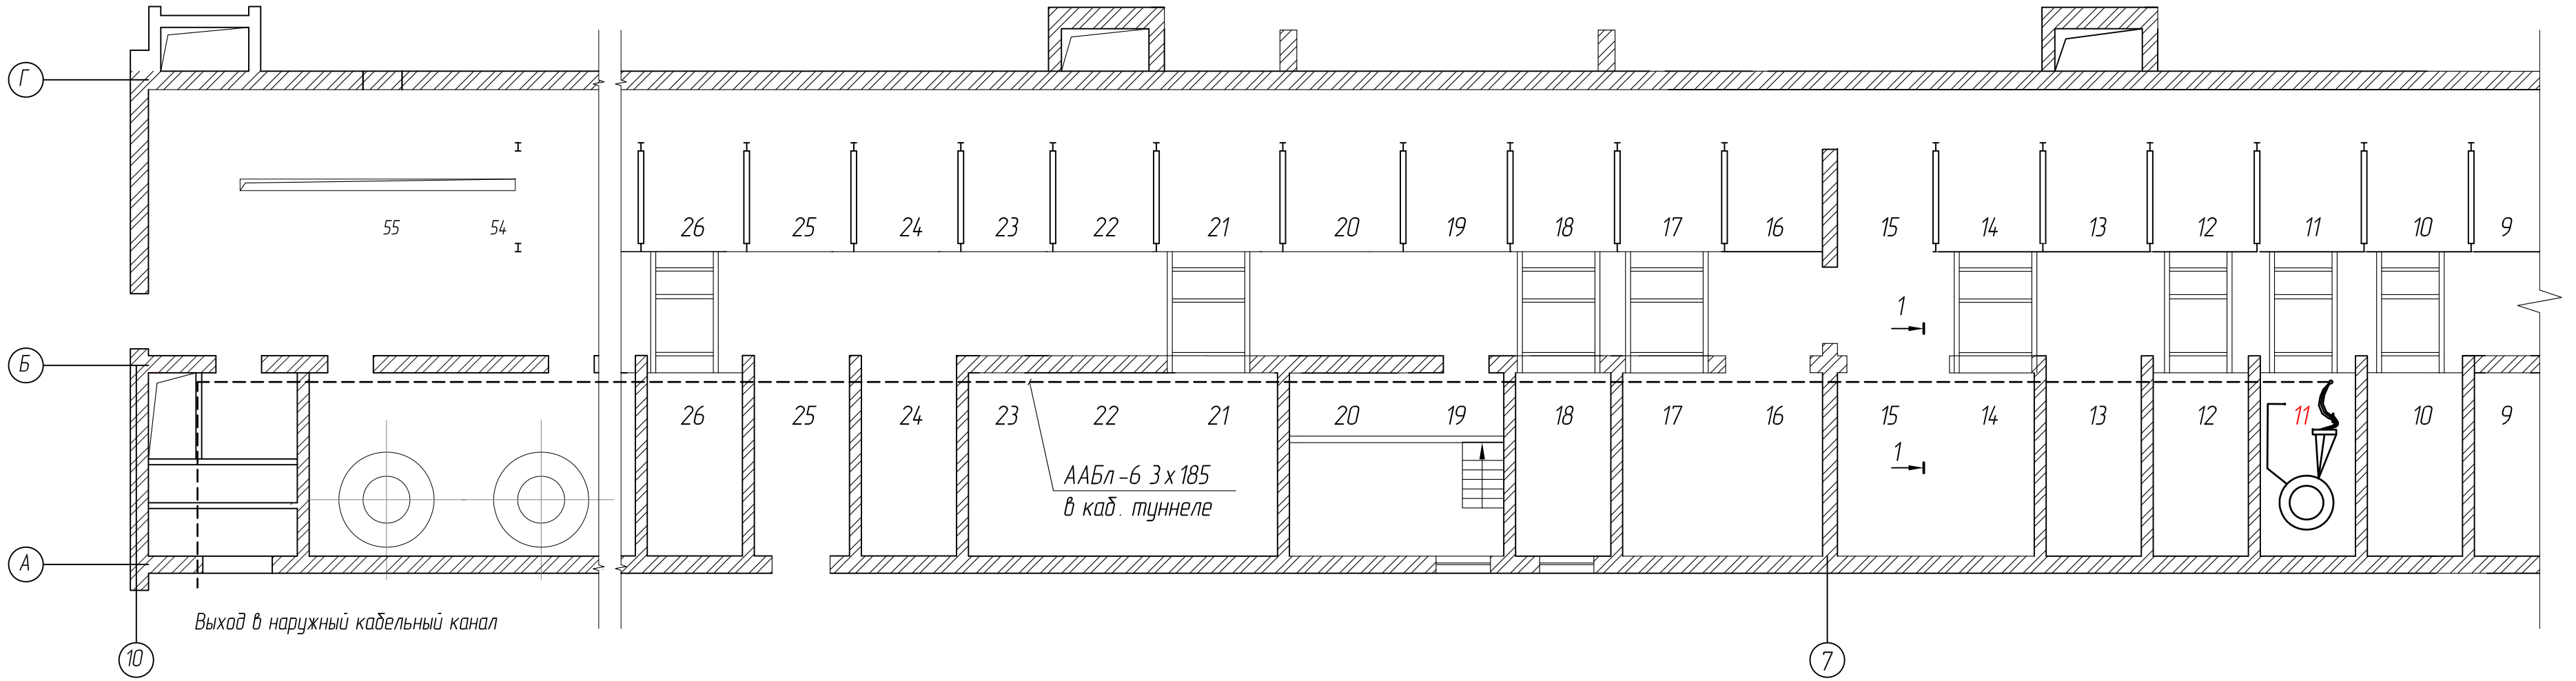


1-1

Сечение подпольного кабельного туннеля

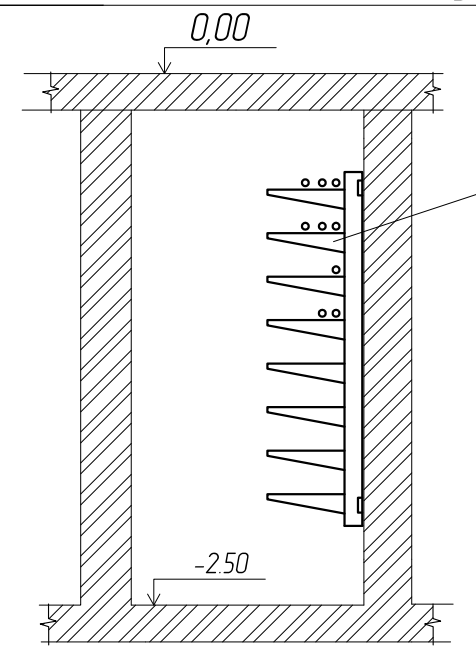

Примечание

Кабели в кабельном туннеле прокладывать по существующим кабельным конструкциям в соответствии с указаниями службы эксплуатации ТЭЦ.

Согласовано

Взам. инв. №

Подп. и дата

Инв. № подл.

Изм.	Кол.	Лист	№док.	Подпись	Дата
Разработал		Позлевич			15.10.14
Н.контр.		Кузнецов			15.10.14
ГИП		Кузнецов			15.10.14

13/14-4-ЭС

Нижегородская обл., г. Саров
ОАО "Саровская Электросетевая Компания"

Капитальный ремонт кабельной линии ТЭЦ ф.511-ТП-72В инв. №00540307 Электроснабжение

Стадия	Лист	Листов
Р	3	

План прокладки кабелей по ГРУ-2 ТЭЦ. Масштаб 1:100

Саровское Электро Монтажное Управление

Копировал

Формат