


План розеточной сети
цокольного этажа.

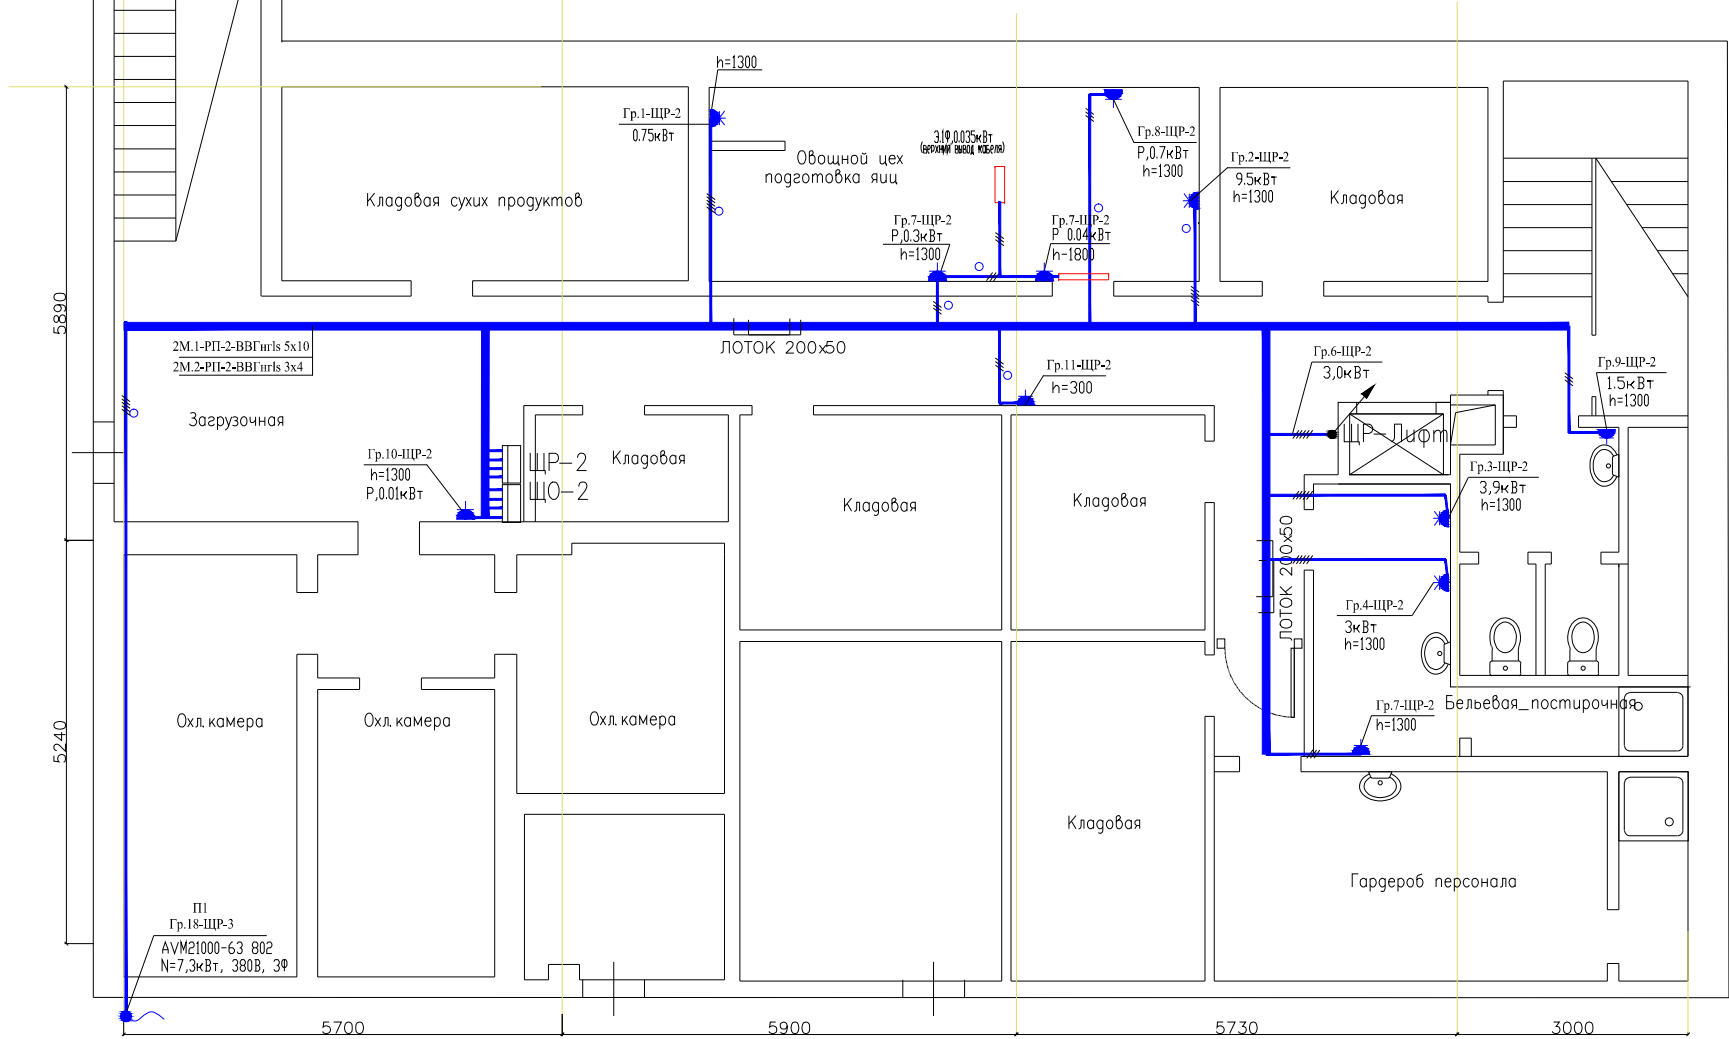

УСЛОВНЫЕ ОБОЗНАЧЕНИЯ

- Розетка открытой установки 380В IP-44
- Розетка открытой установки 220В IP-44
- Розетка скрытой установки 220В IP-24
- Вывод кабеля
- Прокладка групповых розеточных сетей в трубах ПВХ
- Прокладка групповых розеточных сетей на лотке

Примечания

Групповые розеточные сети проложить: медным кабелем марки ВВГнг-LS в конструкции подвесного потолка по строительным конструкциям на лотке.
Опуски к розеткам выполнять в полости стен в ПВХ трубах, а также в ПВХ кабель каналах открыто по стенам.
ПВХ трубы должны иметь сертификат пожарной безопасности согласно НПБ 246-97.
Отметки установки щита 1800мм от уровня чистого пола (отм. верха).

						Шифр: М-09.15-30М		ЭОМ1		
						Электроснабжение потребителей столовой, холла и помещений первого этажа офиса АО «Атомэнергосервис» по адресу: г. Москва ул. Бакинская д.7, стр.1				
Изм.	Кол.уч.	Лист	Док.	Подпись	Дата			стадия	лист	листо́в
ГИП	Коньшин	С.А.			12.07.15	Электроснабжение и электрооборудование		РД	13	АО "УАЗ"
Разраб.	Карпов	И.В.			12.07.15					
Проверил	Горлова	Н.А.			12.07.15	План розеточной сети цокольного этажа				