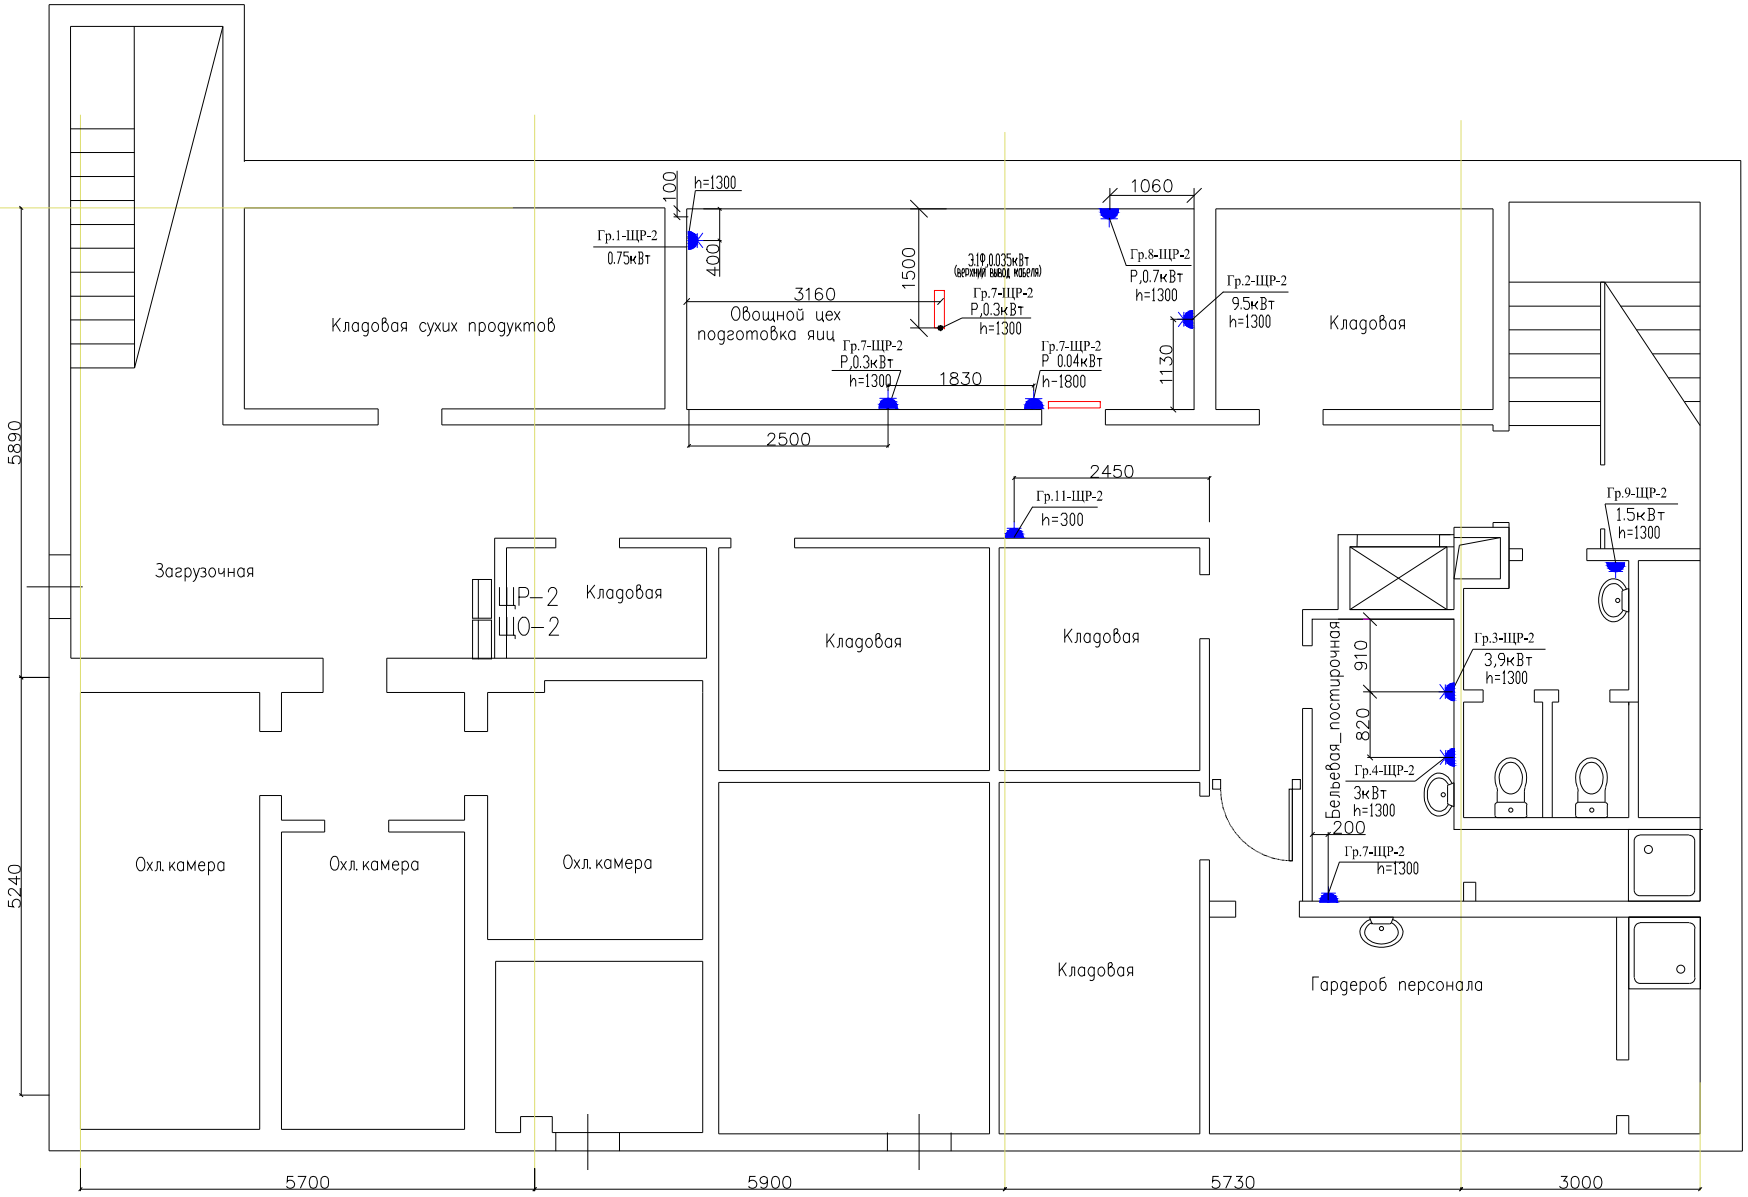

Условные обозначения

- *Розетка открытой установки 380В IP–44*
- *Розетка открытой установки 220В IP–44*
- *Розетка скрытой установки 220В IP–24*
- *Вывод кабеля*
- *Облучатель бактерецидный настенный*

						Шифр: М–09.15–ЭОМ		ЭОМ.1
						Электроснабжение потребителей столовой, холла и помещений первого этажа офиса АО «Атомэнергопроект» по адресу : г. Москва ул. Бакунинская д.7, стр.1		
Изм.	Кол.уч.	Лист	Докум.	Подпись	Дата			
ГИП		Коньшин С.А			12.07.15	Электроосвещение и электрооборудование	стадия: РД; лист: 15; листов:	
Разраб.		Карпов И.В			12.07.15			
Проверил		Горлова Н.А			12.07.15	План привязки розеток цокольного этажа	АО "УАЗ"	