


Уравнивание потенциалов  
цокольного этажа.

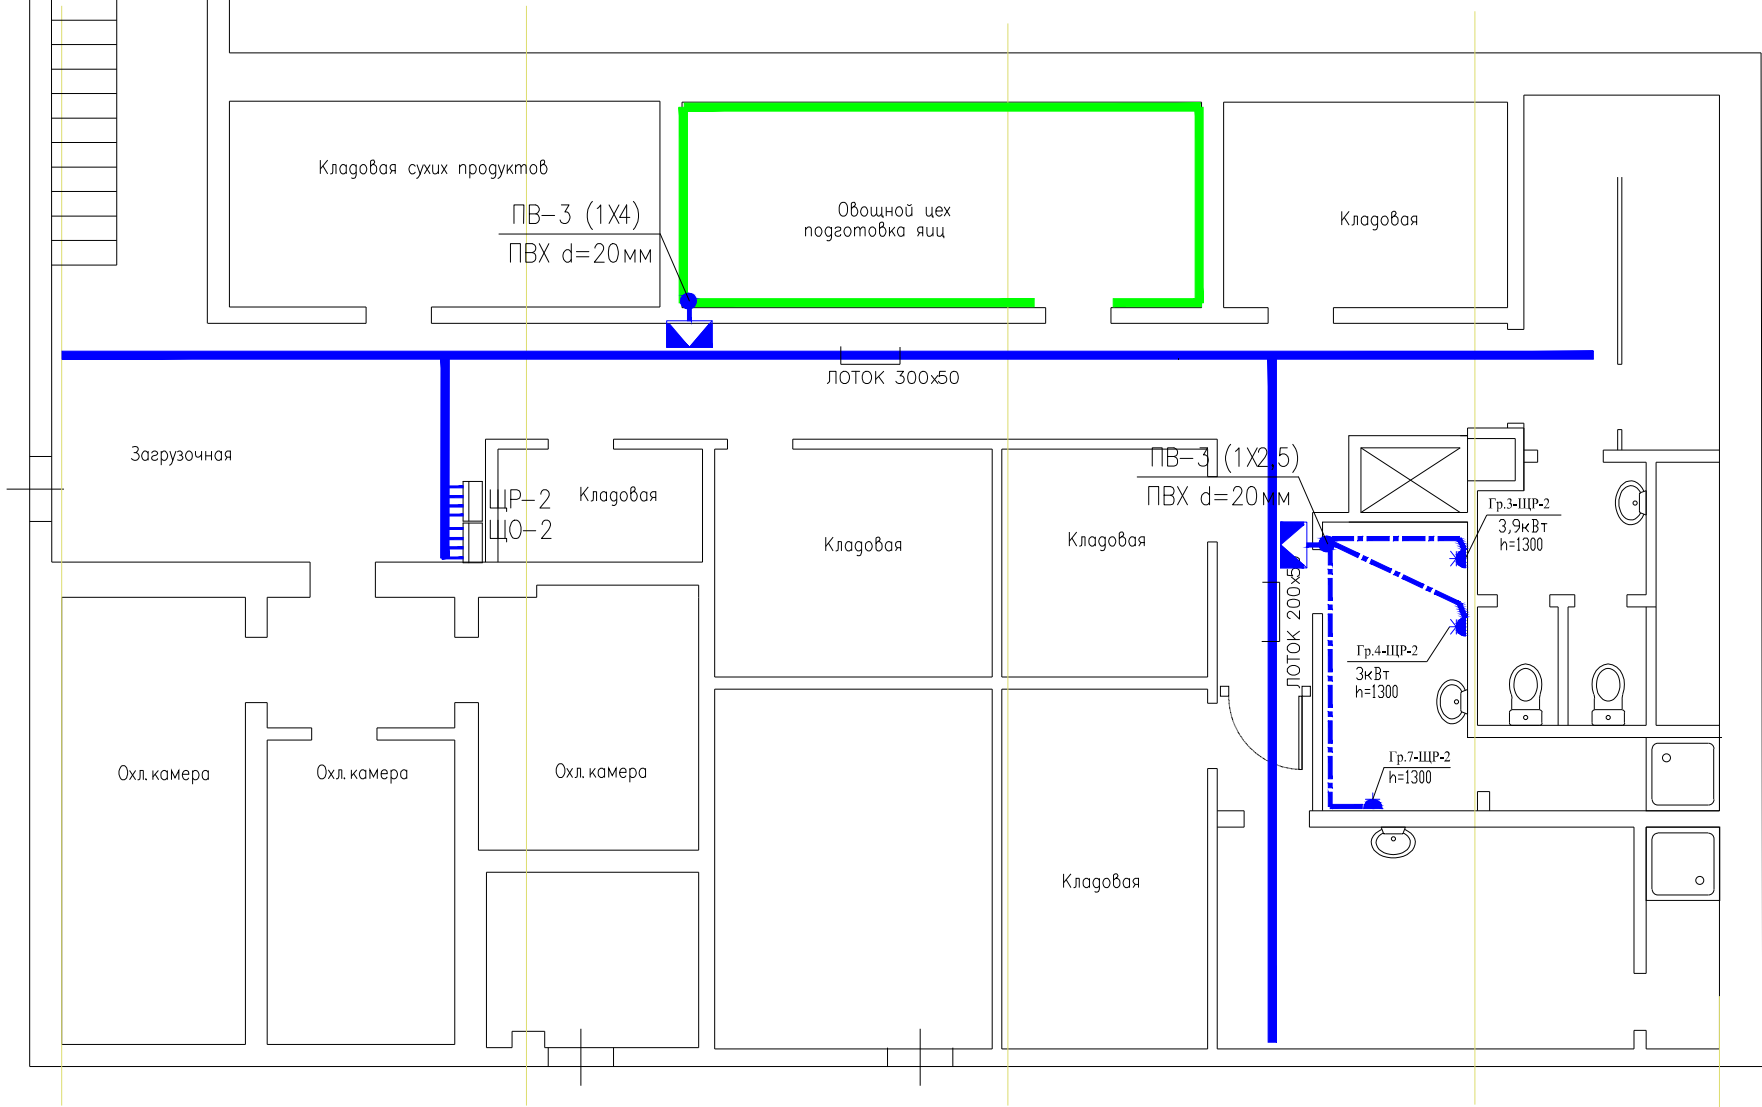

Условные обозначения.

- Полоса стальная оцинкованная 25х4
- Коробка уравнивания потенциалов
- ПВХ труба d=20мм

					Шифр: М-09.15-ЭОМ	ЭОМ1
Электроснабжение потребителей столовой, холла и помещений первого этажа офиса АО «Атомэнергoproject» по адресу: г. Москва ул. Бакинская д.7, стр.1						
Изм.	Кол.уч.	Лист	Докум.	Подпись	Дата	
ГПИ	Коньшин С.А.	12.07.15				
Разроб.	Карлов И.В.	12.07.15				
Проверил	Горлова Н.А.	12.07.15				
Электроснабжение и электрооборудование						стадия лист листов
Уравнивание потенциалов цокольного этажа.						РД 17
						АО "УАЗ"