


Осветительная сеть.

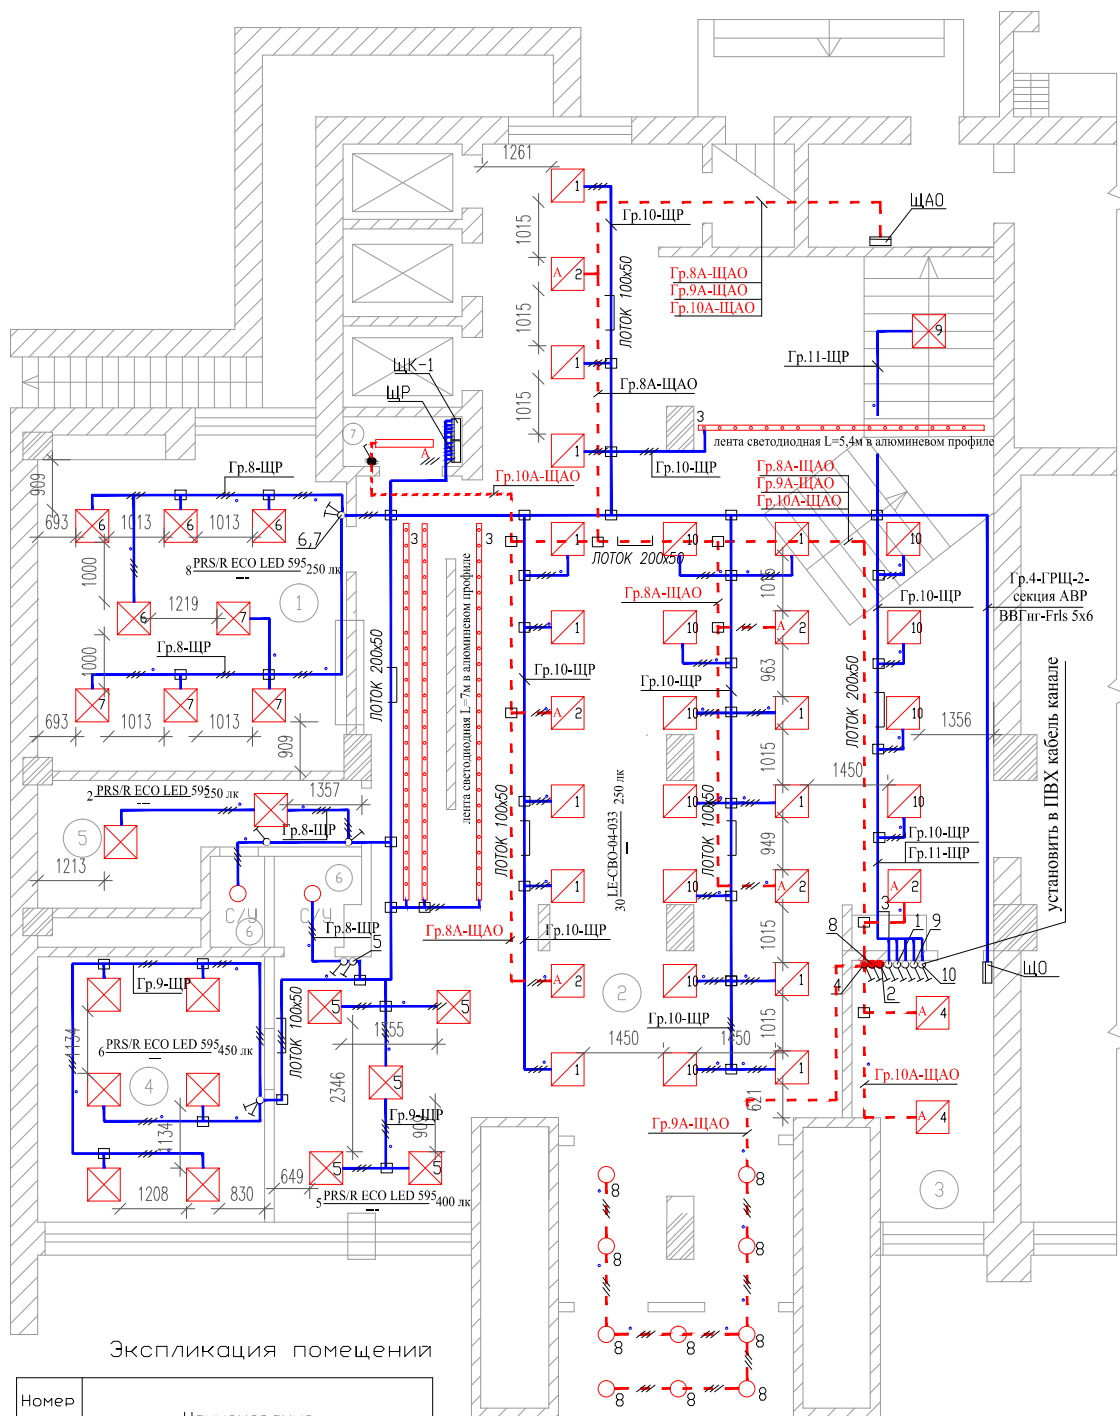

УСЛОВНЫЕ ОБОЗНАЧЕНИЯ

- |  |   |  |   |
|--|---|--|---|
|  | Светильник аварийного освещения   |  | Выключатель встраиваемый однополюсный IP-24 |
|  | Потолочный светильник PHS/R ECO LED 595   |  | Выключатель встраиваемый двухполюсный IP-24 |
|  | Потолочный светильник DLG Led 15 (14Вт)   |  | Выключатель накладной однополюсный IP-44    |
|  | Потолочный светильник ARCTIC LED1200(1x50Вт)  |  | Прокладка кабеля на ленте                   |
|  | Светильник профильный накладной дизайн-проект лента светодиодная L=5м в алюминиевом профиле |  | Прокладка кабеля в ПВХ трубе                |
|  | Светильник встраиваемый LE-CBO-04-033-0055-20T  |  | Щит электрический распределительный         |
|  | Потолочный светильник   |  | Распределительная коробка                   |
|  | Щит включения   |  |   |

## Экспликация помещений

Номер помещения	Наименование
1	Гардероб
2	Вестибюль
3	Пост охраны
4	Переговорная
5	Комната приема пищи
6	Сан.узел
7	Щитовая

## Примечания

Групповые осветительные сети подлежат: медным кабелем марки ВВГнг-LS, австрийное освещение кабелем ВВГнг-FRLS: на лотках по стропильным конструкциям; и открыто по потолку в ПВХ трубах. Управление освещением предусмотрено по месту выключателями. Управление освещением вестибюля выполнить из помещения охраны. Высота установки выключателей 1500мм. Все осветительные приборы должны выполняться в полости стен в ПВХ трубах. ПВХ трубы должны иметь сертифицированную пожарную безопасность согласно НПБ 246-97. Расположение кабелей устанавливать на лотке в заополном пространстве.

						Шифр: М-09.15-ЭОМ	ЭОМ
						Электроснабжение потребителей столовой, холла и помещений первого этажа офиса АО «Атомэнергосервис» по адресу: г. Москва ул. Бакунинская д.7, стр.1	
Изм.	Код	Уч.	Лист	Докум	Подпись	Дата	
Г.И.П.	Каньшин	С.А.				10.09.15	Электроснабжение и электрооборудование
Разработчик	Карпов	И.В.				10.09.15	стадия лист листов РД 20
Проверил	Горлова	Н.А.				10.09.15	Фрагмент плана 1 этажа в осях 1-4. Осветительная сеть
							АО «УАЗ»

Согласовано

•

0	2	4	6
---	---	---	---