


Согласовано:

Взам.инв.№

Подпись и дата

Инв.№ подл.

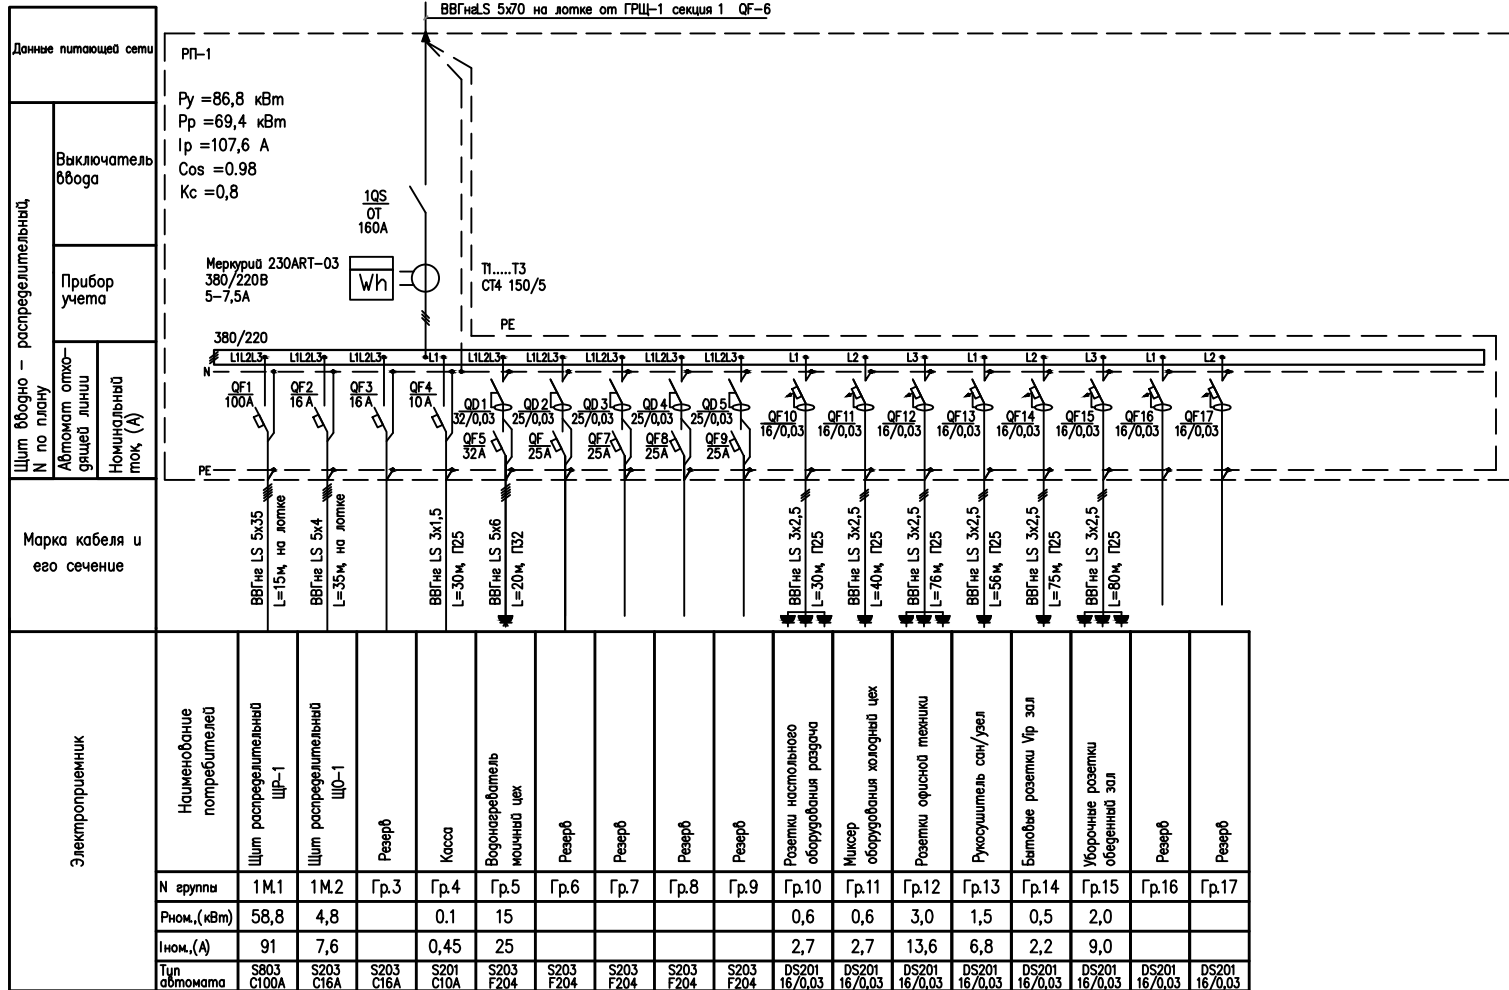

Щаф напольного исполнения IP-31

Наименование	Трансформаторы тока	Счетчик энергии переменного тока 380/220В	Автоматический выключатель	Дифференциальный автомат	Устройство защитного отключения (УЗО)	Рубильник
Обозначение на схеме						

Изм.	Код.уч.	Лист	Докум.	Подпись	Дата	Шифр: М-09.15-ЭОМ	ЭОМ.1
						Электроснабжение потребителей столовой, холла и помещений первого этажа офиса АО «Атомэнергоспроект» по адресу: г. Москва ул. Бакуинская д.7, стр.1	
						Электросветотепло и электрооборудование	стадия лист листов
						РД	3
						Схема электрическая принципиальная РП-1	АО "УАЗ"