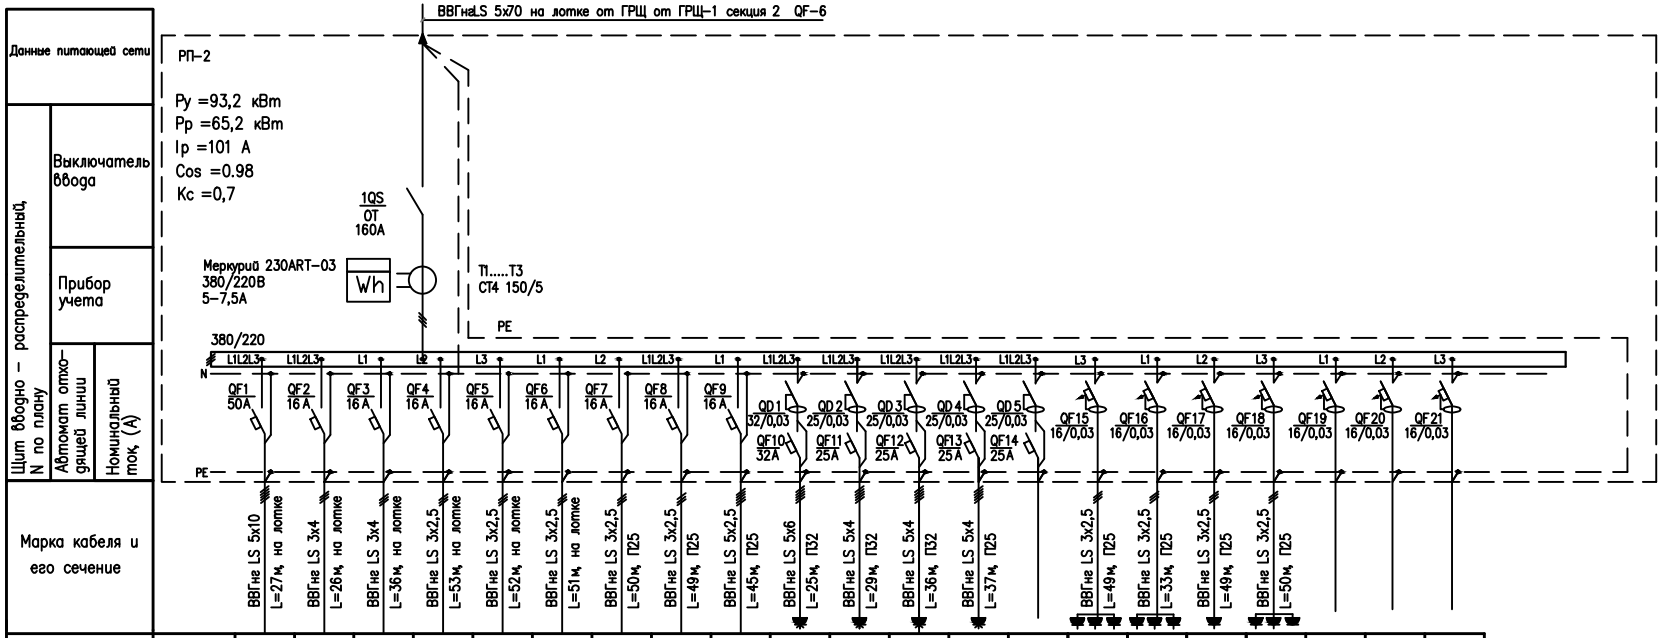


| Электроприемник | Наименование потребителей | Щит распределительный ЩР-2 | Щит распределительный ЩО-2 | Щит распределительный видеонаблюдения ЩР-Вн | Прилавок Д/2 блюд ЭМК-70М-01 | Прилавок Д/2 блюд ЭМК-70М-01 | Прилавок Д/2 блюд ЭМК-70М-01 | Прилавок Д/2 блюд ЭМК-70М-01 | Прилавок для кассы КК-70М | Кипятильник | Водонагреватель моечный цех | Пароконвектомат горячий цех | Пароконвектомат горячий цех | Пароконвектомат горячий цех | Резерв | Розетки настольного оборудования холодный цех | Розетки настольного оборудования холодный цех | Розетки настольного оборудования раздача | Розетки настольного оборудования раздача | Резерв | Резерв | Резерв |
|---|---|---|---|---|---|---|---|---|---|---|---|---|---|---|---|---|---|---|---|---|---|---|
| | N группы | 2М.1 | 2М.2 | 2М.3 | Гр.1 | Гр.2 | Гр.3 | Гр.4 | Гр.5 | Гр.6 | Гр.7 | Гр.8 | Гр.9 | Гр.10 | Гр.11 | Гр.12 | Гр.13 | Гр.14 | Гр.15 | | | |
| | Рном.,(кВт) | 21,3 | 0,9 | 0,9 | 2,4 | 2,4 | 2,4 | 3 | 3 | 6 | 15 | 9,1 | 12,5 | 12,5 | | 1,2 | 2,0 | 2,25 | 2,25 | | | |
| | Iном.,(А) | 38 | 5 | 5 | 11 | 11 | 11 | 14 | 14 | 9 | 25 | 15 | 21 | 21 | | 5,4 | 9 | 10 | 10 | | | |
| | Тип автомата | S203 C50A | S201 C16A | S201 C16A | S201 C16A | S201 C16A | S201 C16A | S201 C16A | S203 C16A | S203 C16A | S203 F204 | S203 F204 | S203 F204 | S203 F204 | S203 F204 | DS201 16/0,03 | DS201 16/0,03 | DS201 16/0,03 | DS201 16/0,03 | DS201 16/0,03 | DS201 16/0,03 | DS201 16/0,03 |

Шкаф напольного исполнения IP-31

| Наименование | Трансформаторы тока | Счетчик энергии переменного тока 380/220В | Автоматический выключатель | Дифференциальный автомат | Устройство защитного отключения (УЗО) | Рубильник |
|---|---|---|---|---|---|---|
| Обозначение на схеме | | Wh | | | | |

| Изм. | Кол.уч. | Лист | Докум. | Подпись | Дата | Шифр: М-09.15-ЭОМ | ЭОМ.1 |
|---|---|---|---|---|---|---|---|
| | | | | | | Электроснабжение потребителей столовой, холла и помещений первого этажа офиса АО «Атомэнергопроект» по адресу: г. Москва ул. Бакунинская д.7, стр.1 | |
| ГИП | | Коньшин С.А | | | 12.07.15 | Электроосвещение и электрооборудование | стадия: РД; лист: 4; листов: |
| Разраб. | | Карпов И.В | | | 12.07.15 | | |
| Проверил | | Горлова Н.А | | | 12.07.15 | Схема электрическая принципиальная РП-2 | АО "УАЗ" |

Согласовано:

Взам.инв.N | Подпись и дата | Инв.N подл.

Формат А3