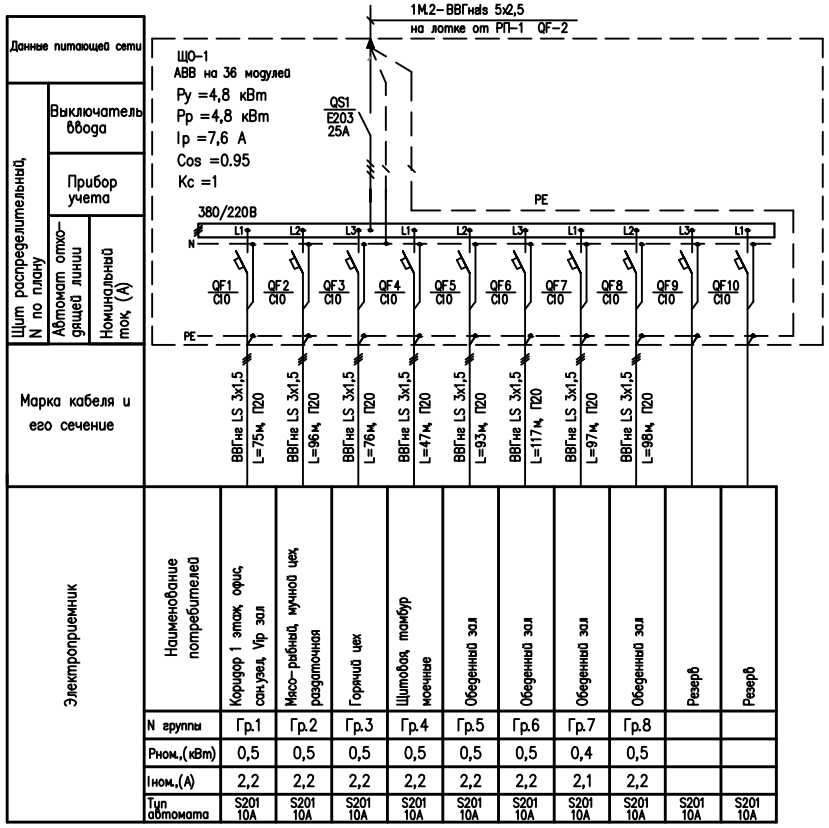

Шкаф навесного исполнения IP-31

Наименование	Автоматический выключатель	Рубильник
Обозначение на схеме		

Согласовано:

Взам.инв.N

Подпись и дата

Инв.N подл.

Изм.	Кол.уч.	Лист	Докум.	Подпись	Дата
ГИП		Коньшин С.А			12.07.15
Разраб.		Карпов И.В			12.07.15
Проверил		Горлова Н.А			12.07.15

Шифр: М-09.15-ЭОМ — ЭОМ.1

Электроснабжение потребителей столовой, холла и помещений первого этажа офиса АО «Атомэнергопроект» по адресу: г. Москва ул. Бакунинская д.7, стр.1

Электроосвещение и электрооборудование	стадия	лист	листов
	РД	9	

Схема электрическая принципиальная ЩО-1(1 этаж)

АО "УАЗ"

Формат А4

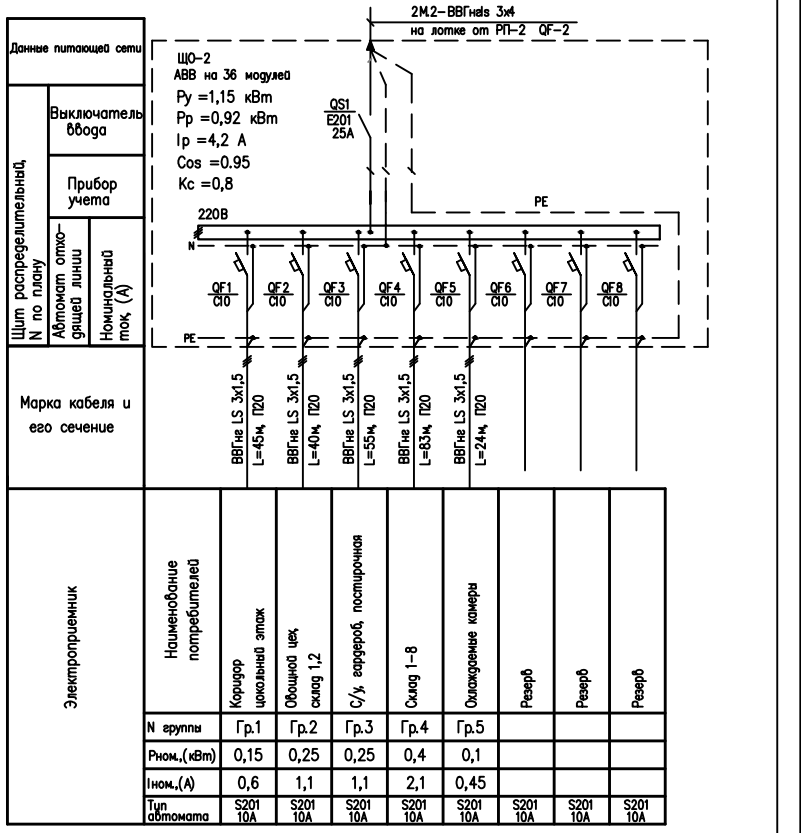

Шкаф навесного исполнения IP-31

Наименование	Автоматический выключатель	Рубильник
Обозначение на схеме		

Согласовано:

Взам.инв.N

Подпись и дата

Инв.N подл.

Изм.	Кол.уч.	Лист	Докум.	Подпись	Дата
ГИП		Коньшин С.А			12.07.15
Разраб.		Карпов И.В			12.07.15
Проверил		Горлова Н.А			12.07.15

Шифр: М-09.15-ЭОМ — ЭОМ.1

Электроснабжение потребителей столовой, холла и помещений первого этажа офиса АО «Атомэнергопроект» по адресу: г. Москва ул. Бакунинская д.7, стр.1

Электроосвещение и электрооборудование	стадия	лист	листов
	РД	10	

Схема электрическая принципиальная ЩО-2(цокольный этаж)

АО "УАЗ"

Формат А4