
Наименование параметра и место отбора импульса	Продуктовая насосная станция (122Е)											
	Насос НД/1						Насос НД/2					
	Сигнализация			Измерения			Сигнализация			Измерения		
	Уровень	Min. уровень затв. жидкости	Max. уровень затв. жидкости	Давление на всасе	Давление на нагнетании	Температура подшипников насоса	Уровень	Min. уровень затв. жидкости	Max. уровень затв. жидкости	Давление на всасе	Давление на нагнетании	Температура подшипников насоса
Чертеж отборного устройства	см. лист 47	см. лист 48	см. лист 48	см. лист 43	см. лист 44	-	см. лист 47	см. лист 48	см. лист 48	см. лист 43	см. лист 44	-
Поз. обозначение по спецификации оборудования	поз. LS201	поз. LS203	поз. LS204	поз. PT201	поз. PT203	поз. TT201	поз. LS202	поз. LS205	поз. LS206	поз. PT202	поз. PT204	поз. TT202

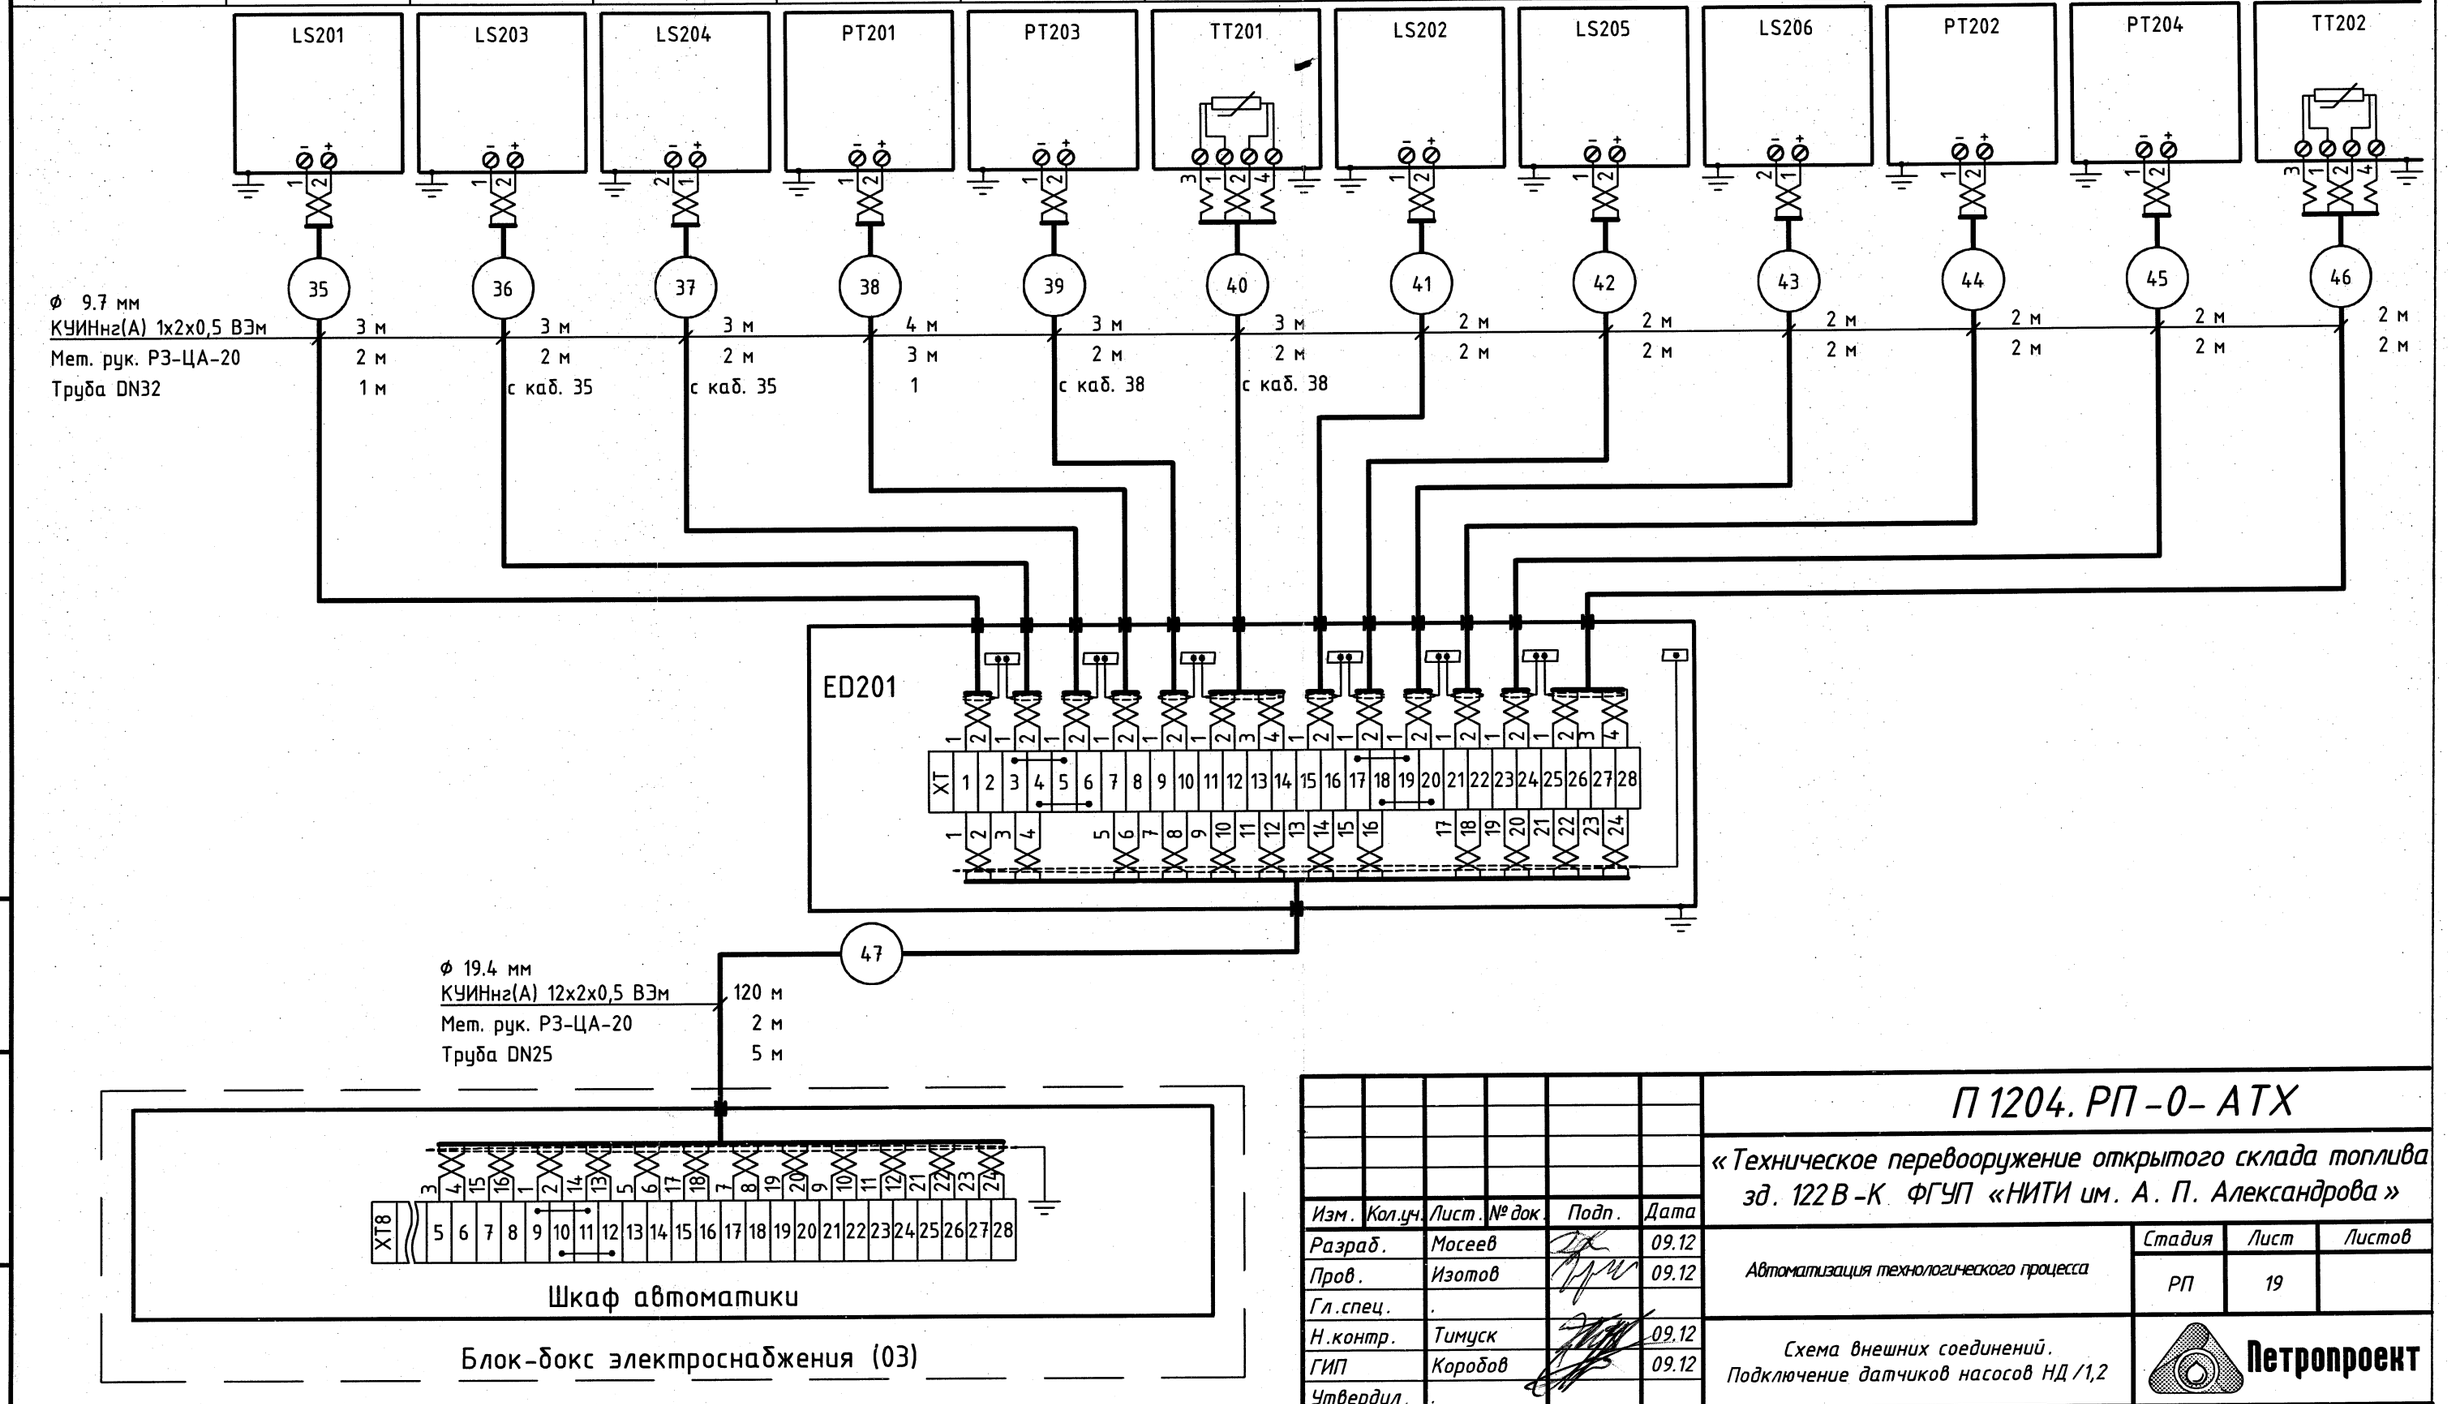

Взам. инв. №	11769
Подпись и дата	
Инв. № подл.	11875

Изм.	Кол.уч.	Лист	№ док.	Подп.	Дата
Разраб.		Мосеев			09.12
Пров.		Изотов			09.12
Гл.спец.					
Н.контр.		Тимуск			09.12
ГИП		Коробов			09.12
Утвердил.					

П 1204. РП-0-АТХ

«Техническое перевооружение открытого склада топлива зд. 122 В-К ФГУП «НИТИ им. А. П. Александрова»

Автоматизация технологического процесса

Стадия	Лист	Листов
РП	19	

Схема внешних соединений. Подключение датчиков насосов НД /1,2

Петропроект