
Наименование параметра и место отбора импульса	Продуктовая насосная станция (122Е)			Автомобильная сливо-наливная установка (02)	
	Измерения		Сигнализация	Измерения	Сигнализация
			Светозвуковое табло "Опасно газ"		Светозвуковое табло "Опасно газ"
Чертеж отборного устройства	см. лист 40	см. лист 40	—	-	
Поз. обозначение по спецификации оборудования	поз. QT1	поз. QT2	поз. HAL201	поз. QT10	поз. HAL221

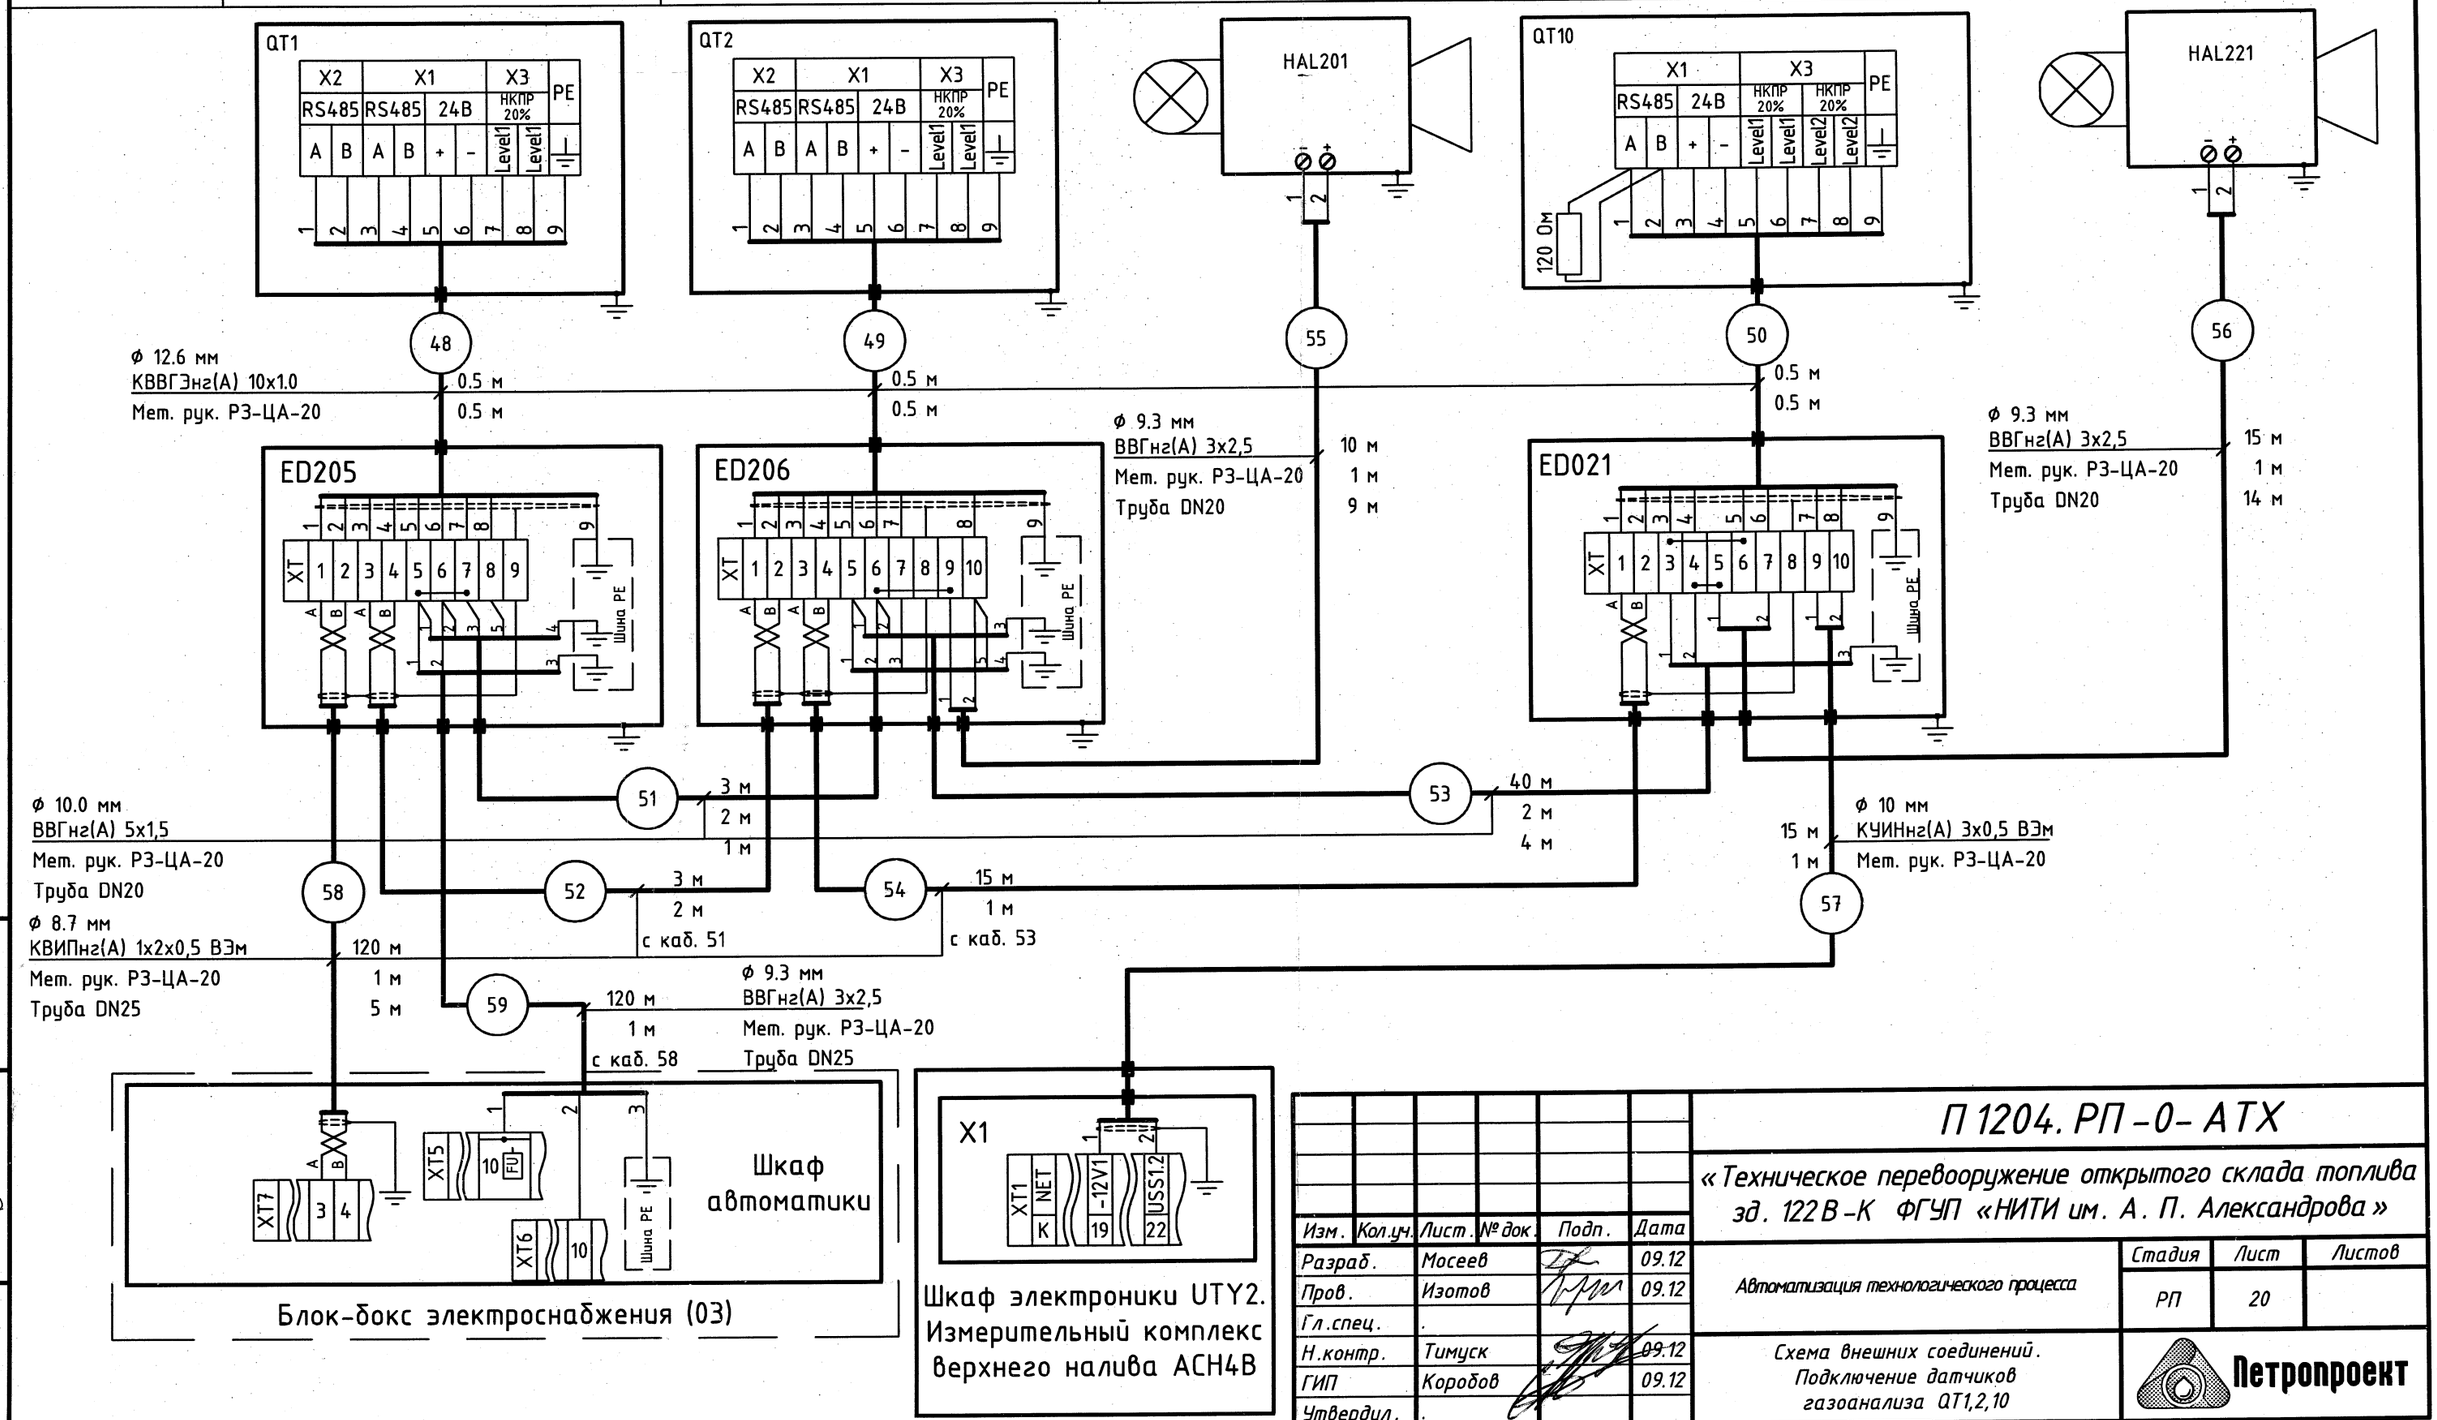

Взам. инв. №	11769
Подпись и дата	
Инв. № подл.	11875

Изм.	Кол.уч.	Лист	№ док.	Подп.	Дата
Разраб.		Мосеев			09.12
Пров.		Изотов			09.12
Гл.спец.		.			
Н.контр.		Тимуск			09.12
ГИП		Коробов			09.12
Утвердил.		.			

П 1204. РП-0-АТХ

«Техническое перевооружение открытого склада топлива зд. 122В-К ФГУП «НИТИ им. А. П. Александрова»

Автоматизация технологического процесса

Стадия	Лист	Листов
РП	20	

Схема внешних соединений. Подключение датчиков газоанализа QT1,2,10

Петропроект