
Наименование параметра и место отбора импульса		
	Емкость дренажная Е3	Замерный узел
	Измерения	
	Уровень	Измерение расхода
Чертеж отборного устройства	см. лист 41	-
Поз. обозначение по спецификации оборудования	поз. LE201	поз. UTY1

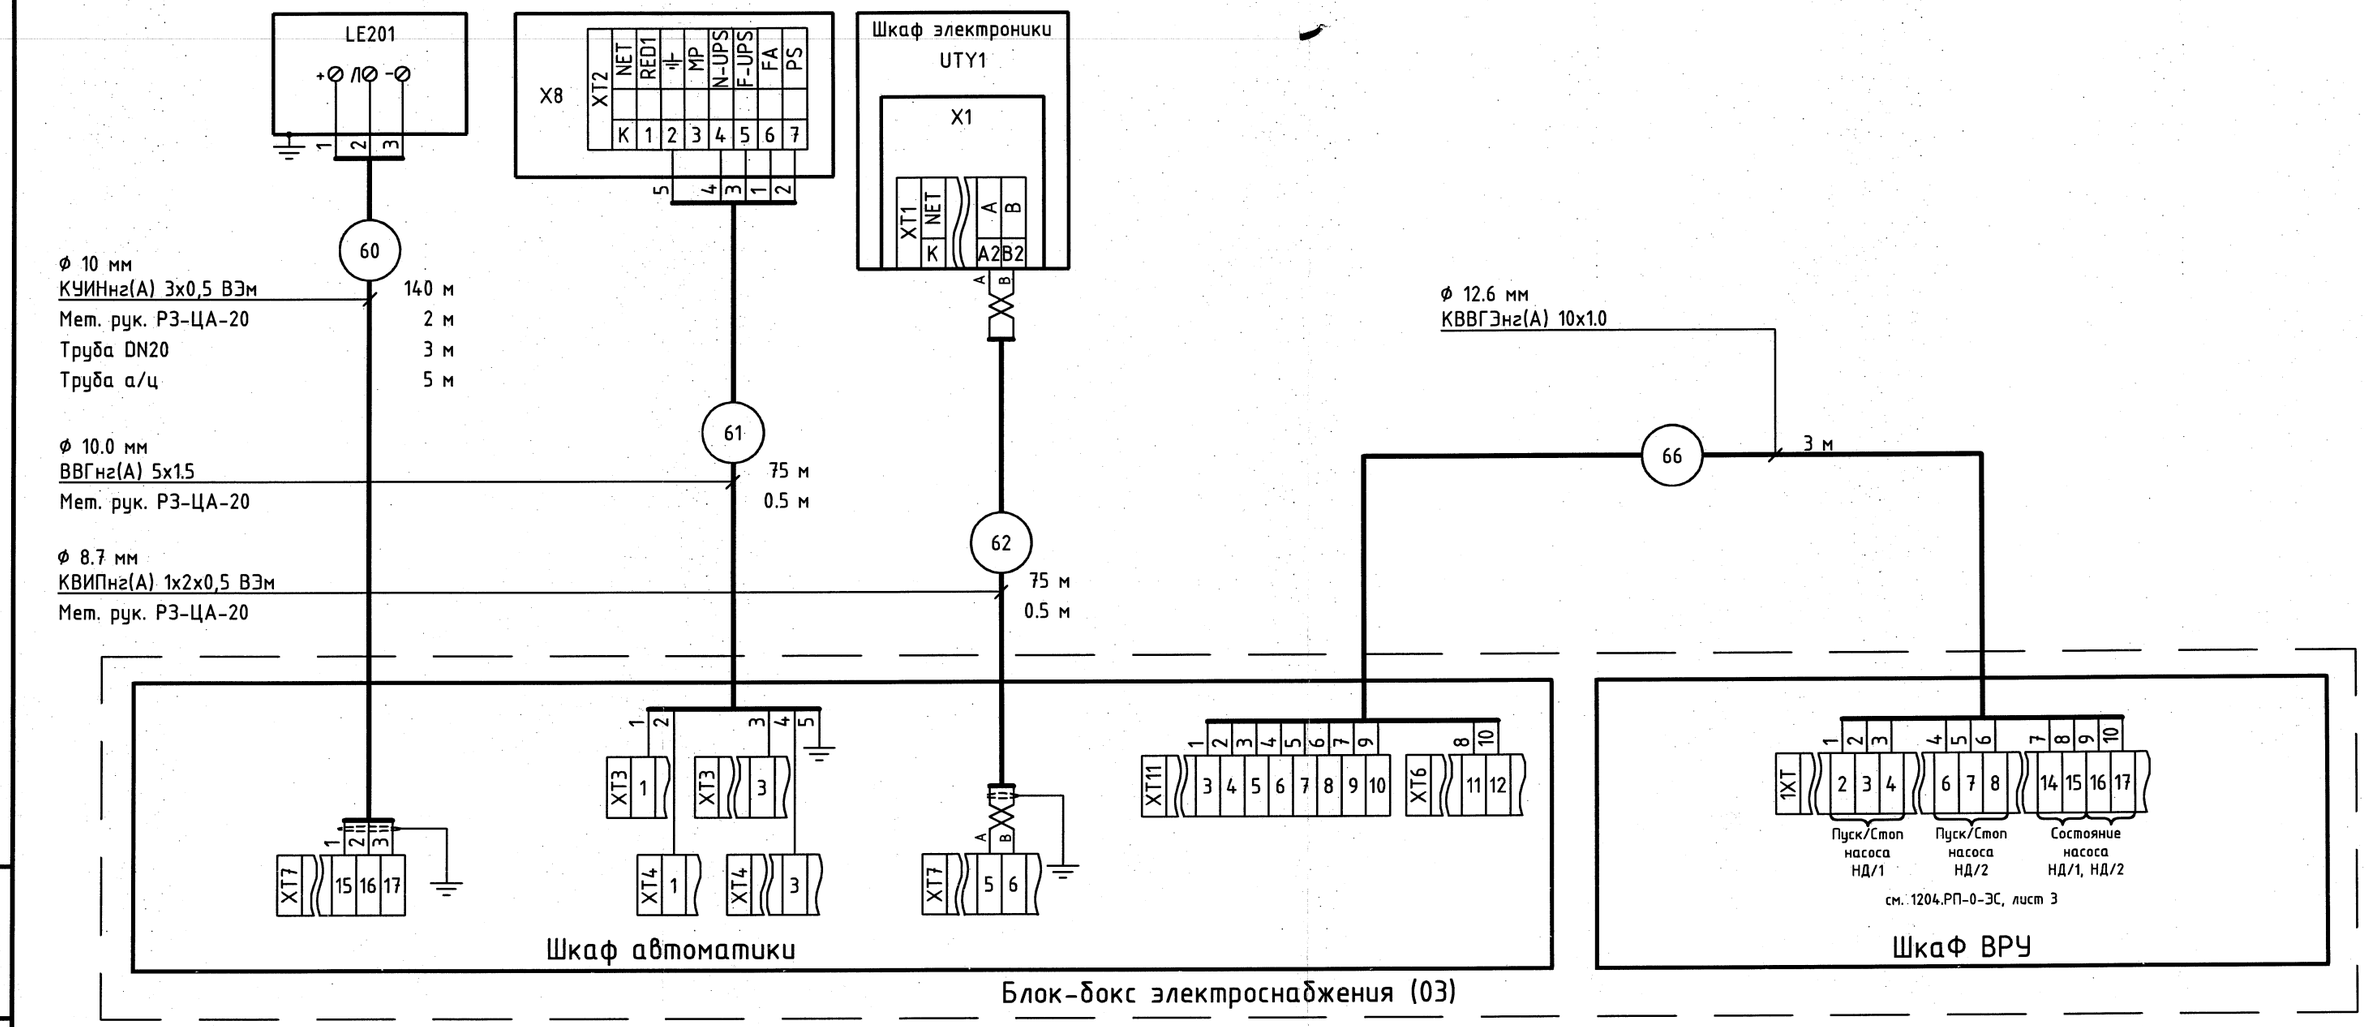

Изм.	Кол.уч.	Лист	№ док.	Подп.	Дата
Разраб.		Мосеев			09.12
Пров.		Изотов			09.12
Гл.спец.		.			
Н.контр.		Тимуск			09.12
ГИП		Коробов			09.12
Утвердил.		.			

П 1204. РП-0- АТХ

«Техническое перевооружение открытого склада топлива зд. 122 В-К ФГУП «НИТИ им. А. П. Александрова»

Автоматизация технологического процесса

Стадия	Лист	Листов
РП	21	

Схема внешних соединений. Подключение комплекса измерительного

Петропроект

Взам. инв. № 11769

Подпись и дата

Инв. № подл. 11875