
Наименование параметра и место отбора импульса	Автомобильная сливо-наливная установка (02)	
	Сигнализация	Измерения
	Светофор	Измерительный комплекс верхнего налива АСН4В
Поз. обозначение по спецификации оборудования	поз. HL1	поз. UTY2

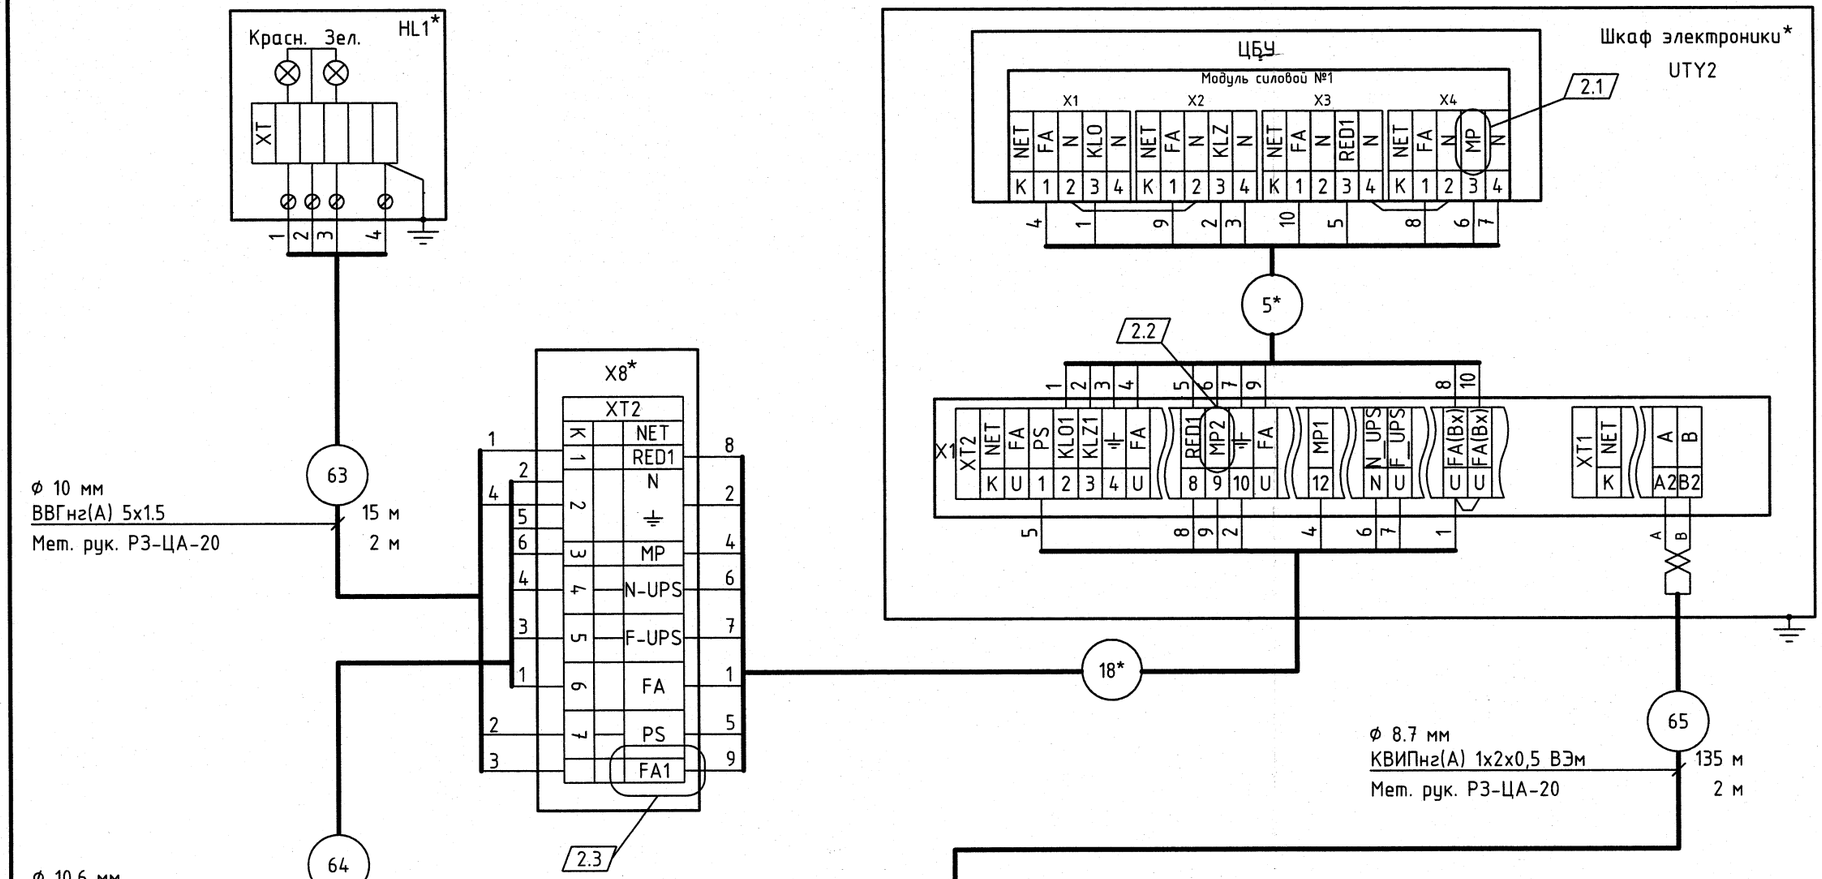

* В комплекте поставки комплекса АСН4В

Изм.	Кол.уч.	Лист	№ док.	Подп.	Дата
2		Зам.	12-13		02.13
Разраб.		Мосеев			09.12
Пров.		Изотов			09.12
Гл.спец.					
Н.контр.		Тимуск			09.12
ГИП		Коробов			09.12
Утвердил.					

П 1204. РП-0-АТХ

«Техническое перевооружение открытого склада топлива зд. 122 В-К ФГУП «НИТИ им. А. П. Александрова»

Автоматизация технологического процесса

Стадия	Лист	Листов
РП	22	

Схема внешних соединений. Подключение комплекса верхнего налива АСН 4 В

Петропроект

Взам. инв. №

Подпись и дата

Инв. № подл. 11875