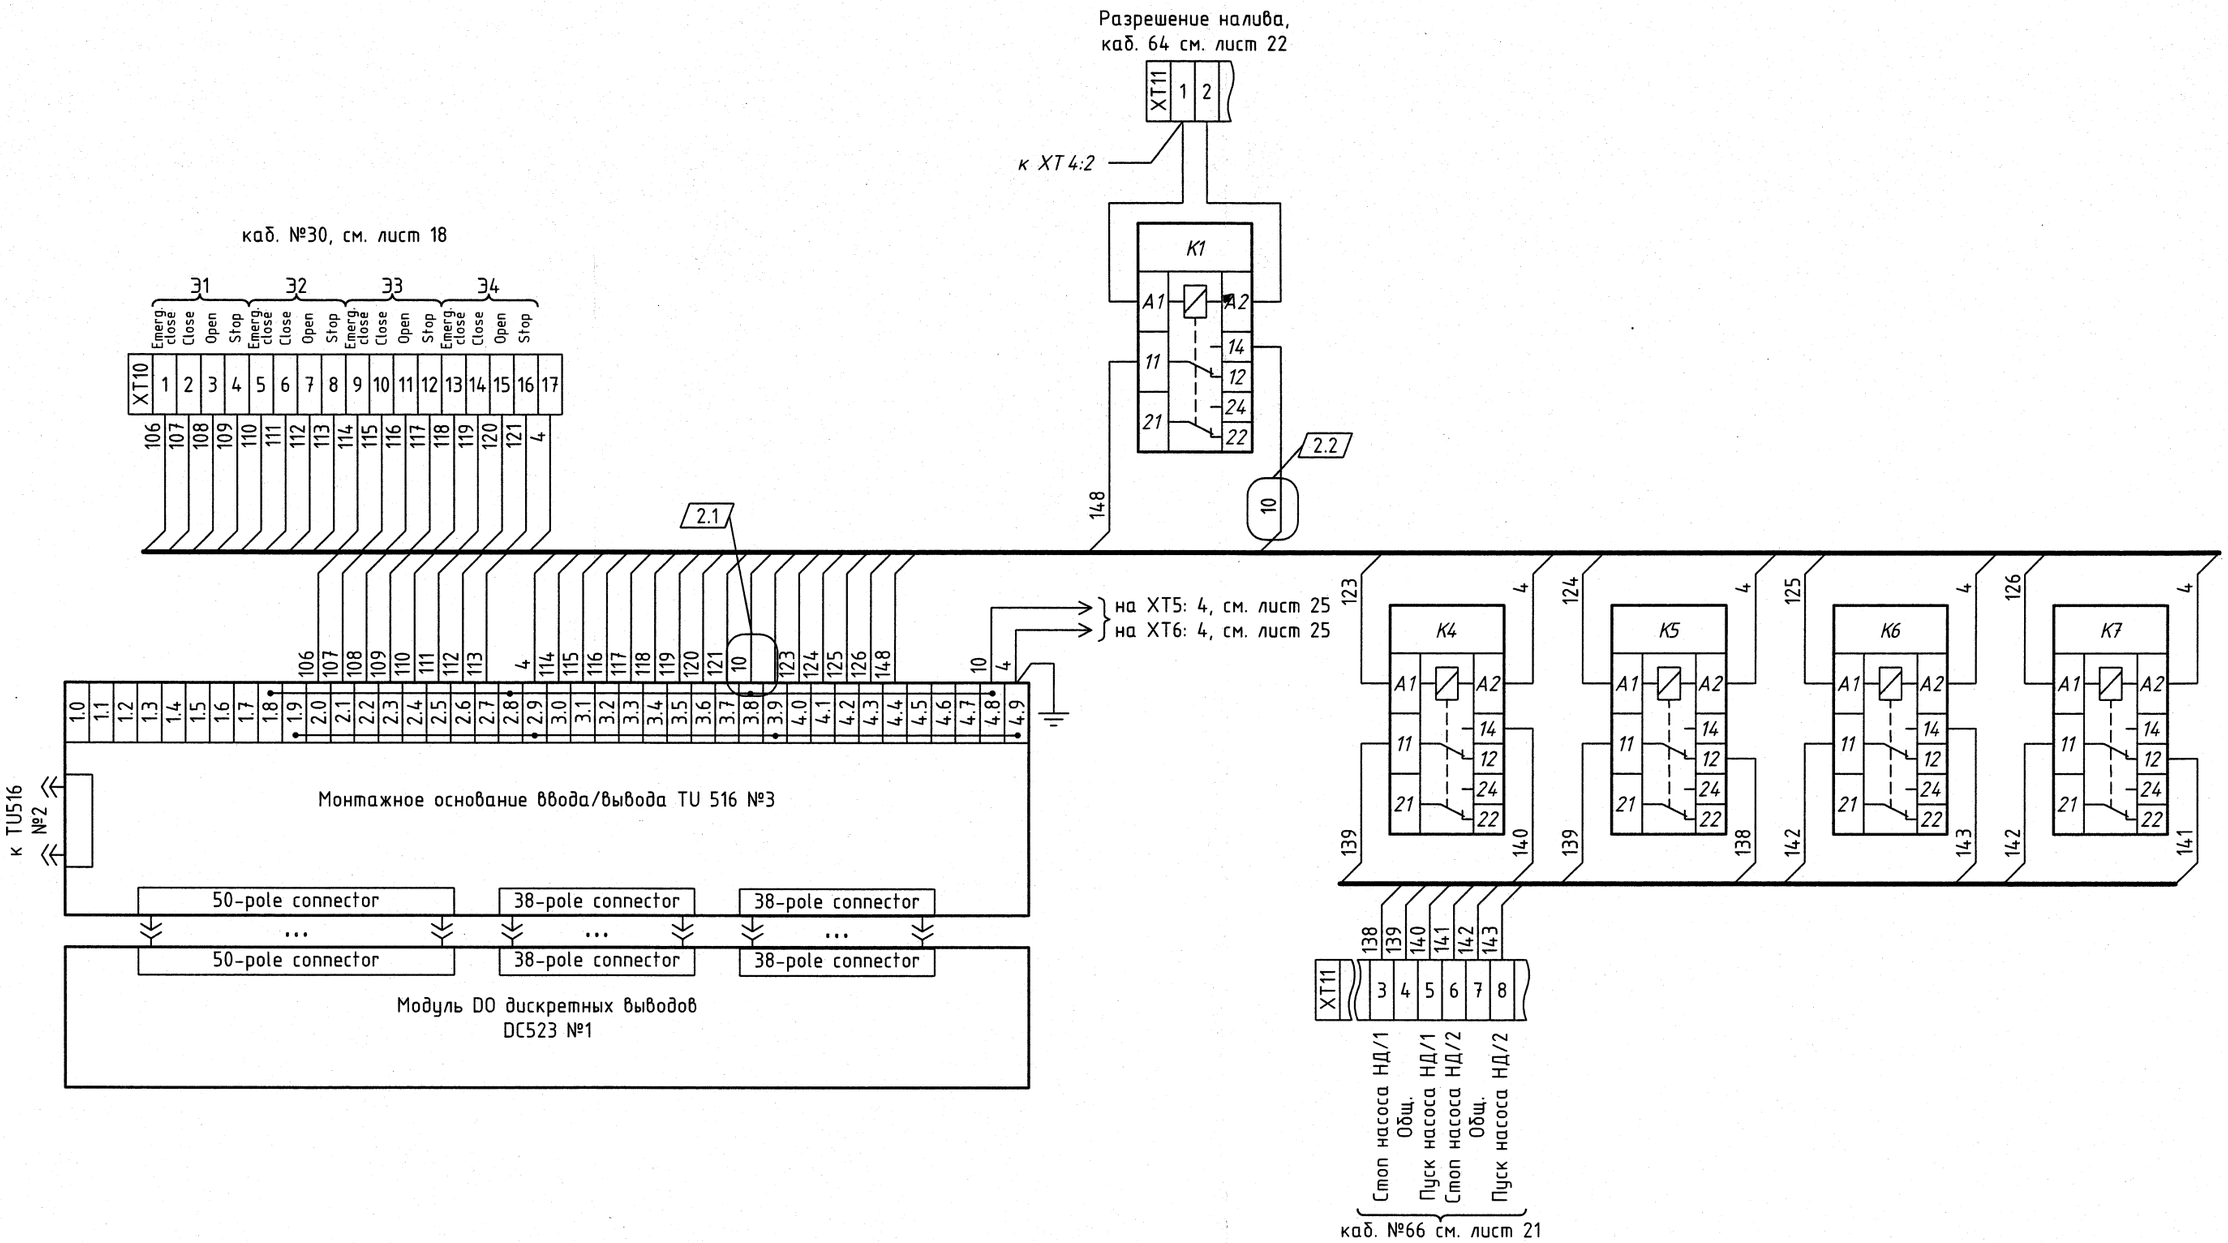


						П 1204. РП-0- АТХ
						«Техническое перевооружение открытого склада топлива зд. 122 В-К ФГУП «НИТИ им. А. П. Александрова»
2		Зам.	12-13		02.13	
Изм.	Кол.уч.	Лист	№ док.	Подп.	Дата	
Разраб.		Мосеев			09.12	Автоматизация технологического процесса
Пров.		Изотов			09.12	
Гл.спец.		.				
Н.контр.		Тимуск			09.12	Шкаф автоматики. Подключение модуля ввода \ вывода дискретных сигналов
ГИП		Коробов			09.12	
Утвердил.		.				

Стадия	Лист	Листов
РП	29	

Петропроект

Взам. инв. №

Подпись и дата

Инв. № подл. 11875

Формат: А3