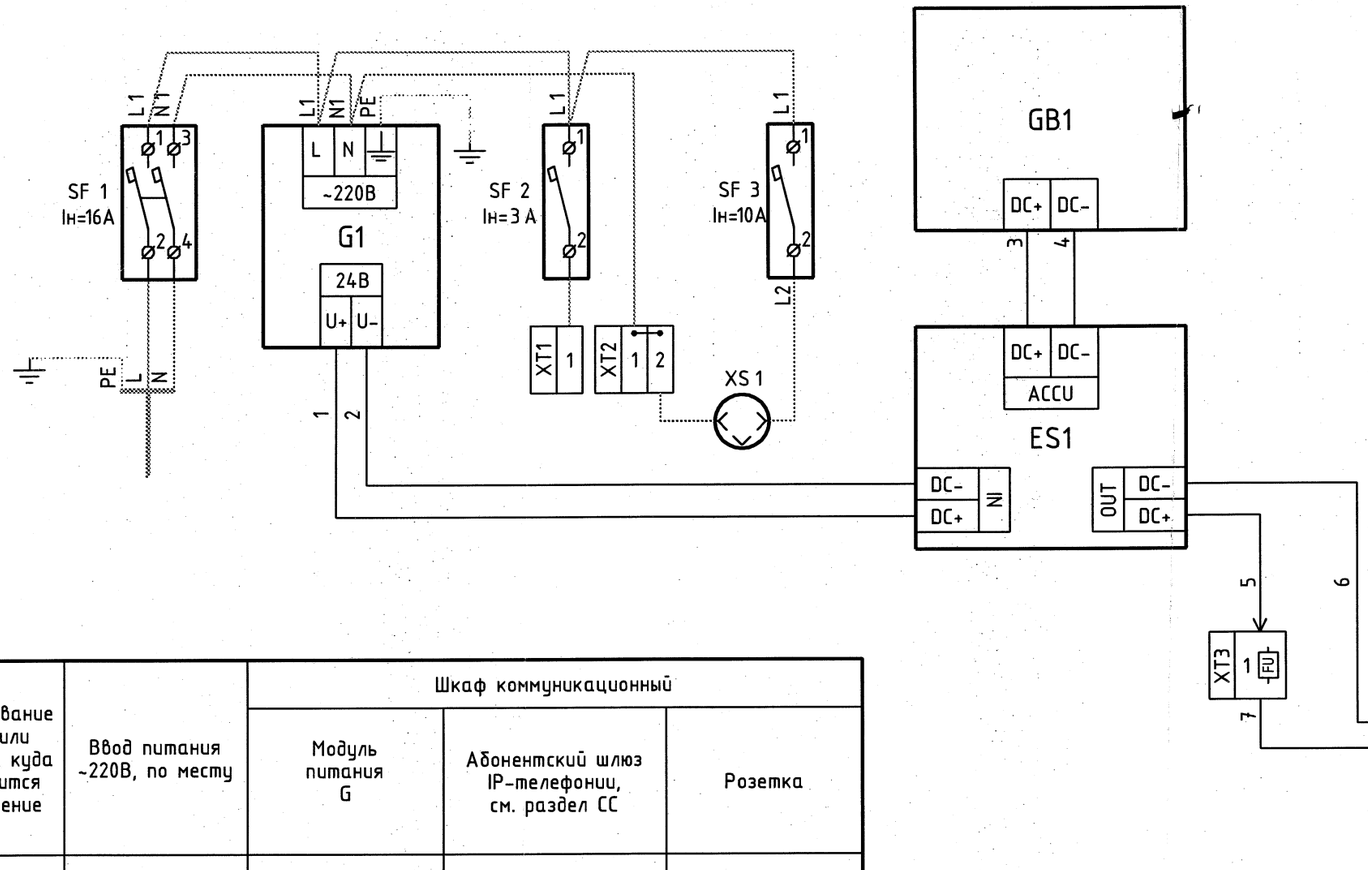


Наименование цепи или прибора, куда подводится напряжение	Ввод питания ~220В, по месту	Шкаф коммуникационный		
		Модуль питания G	Абонентский шлюз IP-телефонии, см. раздел СС	Розетка
Мощность, ВА	700	120	50	-

Изм.	Кол.уч.	Лист.	№ док.	Подп.	Дата
Разраб.		Мосеев			09.12
Пров.		Изотов			09.12
Гл.спец.		.			
Н.контр.		Тимуск			09.12
ГИП		Коробов			09.12
Утвердил.		.			

П 1204. РП-0-АТХ

«Техническое перевооружение открытого склада топлива зд. 122 В-К ФГУП «НИТИ им. А. П. Александрова»

Автоматизация технологического процесса

Стадия	Лист	Листов
РП	31	

Шкаф коммуникационный. Схема питания и подключения оптики

Петропроект

Взам. инв. № 11769

Подпись и дата

Инв. № подл. 11875